


SAMPYKKT Í BYGGINGANEFND
 24-1-78
 BYGGINGAFULLTRUINN Í VESTMANNAEYJUM
Vallur Magnússon

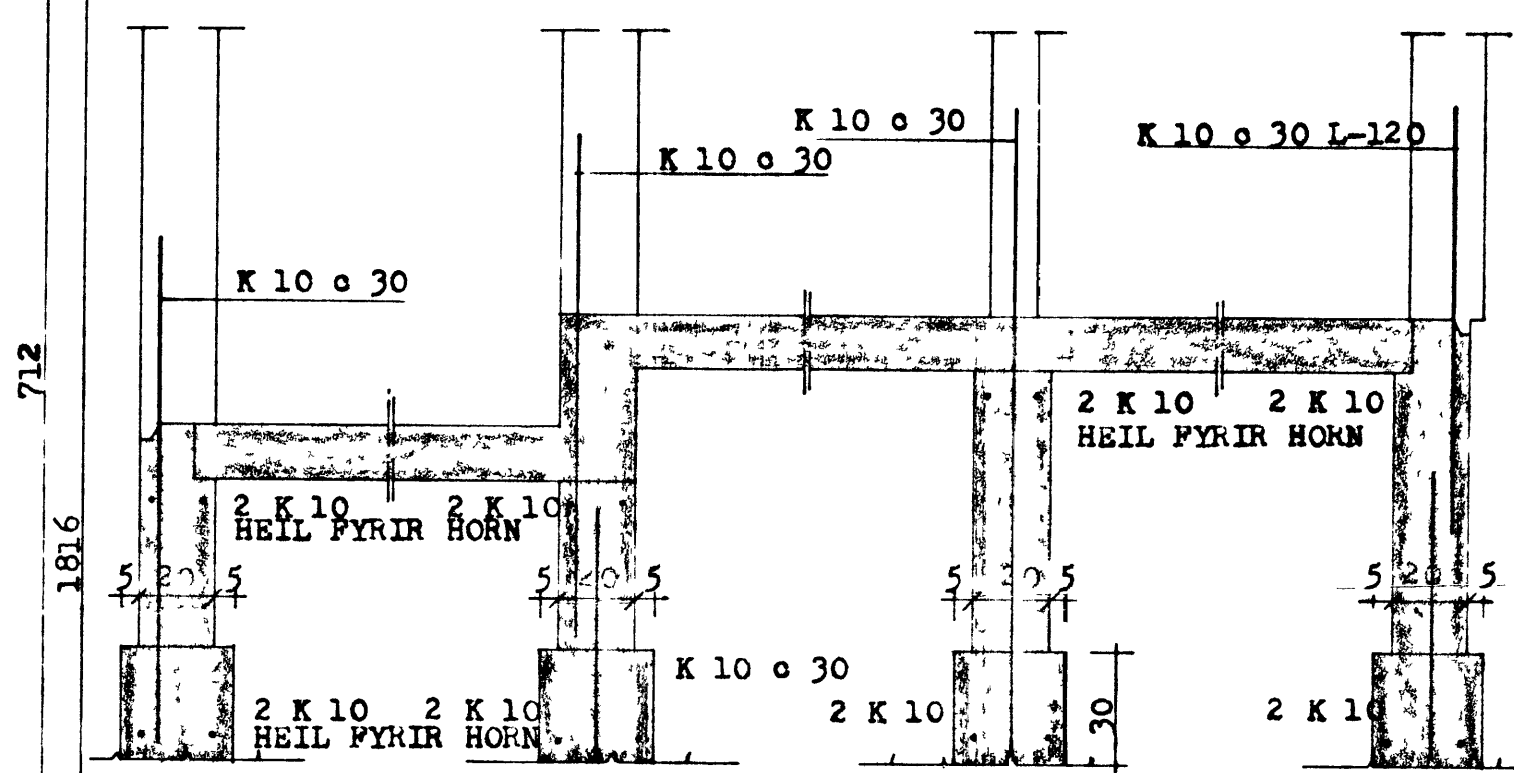

SNID - A 1:20 SNID - B 1:20 SNID - C 1:20 SNID - D 1:20

SKÝRINGAR:
 STEYPUGÆÐI S-160 SAMKV. ÍSL. STAÐLI Í UNDIRSTÖÐUR
 OG GÓLFPLÖTU, SEM STEYPIST MINNST 12 CM ÞYKK.
 STEYPUSTYKTARSTÁL KS 40 MEKKT -K
 UNDIRSTÖÐUR STANDA Á ÞJÖPPUÐU HRAUNI.
 BREIDD Á UNDIRSTÖÐUM MÍÐAST VÍÐ TOLUGILDED N=40 TON/M³

HERMANN ISÆBARN		MTPI
ILLUGAGATA NR.19, VESTMANNAEYJUM		
MÁL	1:50 1:20	UNDIRSTÖÐUR GRUNNHYND OG SNID
Þ.Á.	FEB.	