



ILLUGAGATA 21. VESTMANNAEYJUM.

BRÚTTÓFLATARMÁL ÍBÚÐAR... .. 114 M²
 NETTÓFLATARMÁL ÍBÚÐAR... .. 100 M²
 BRÚTTÓFLATARMÁL ÚTGRAFINS KJALLARA... 98 M²


*Samp í byggingarnefni
 16-6-'71 og
 breyting samþ. í bygging
 19-8-'71*

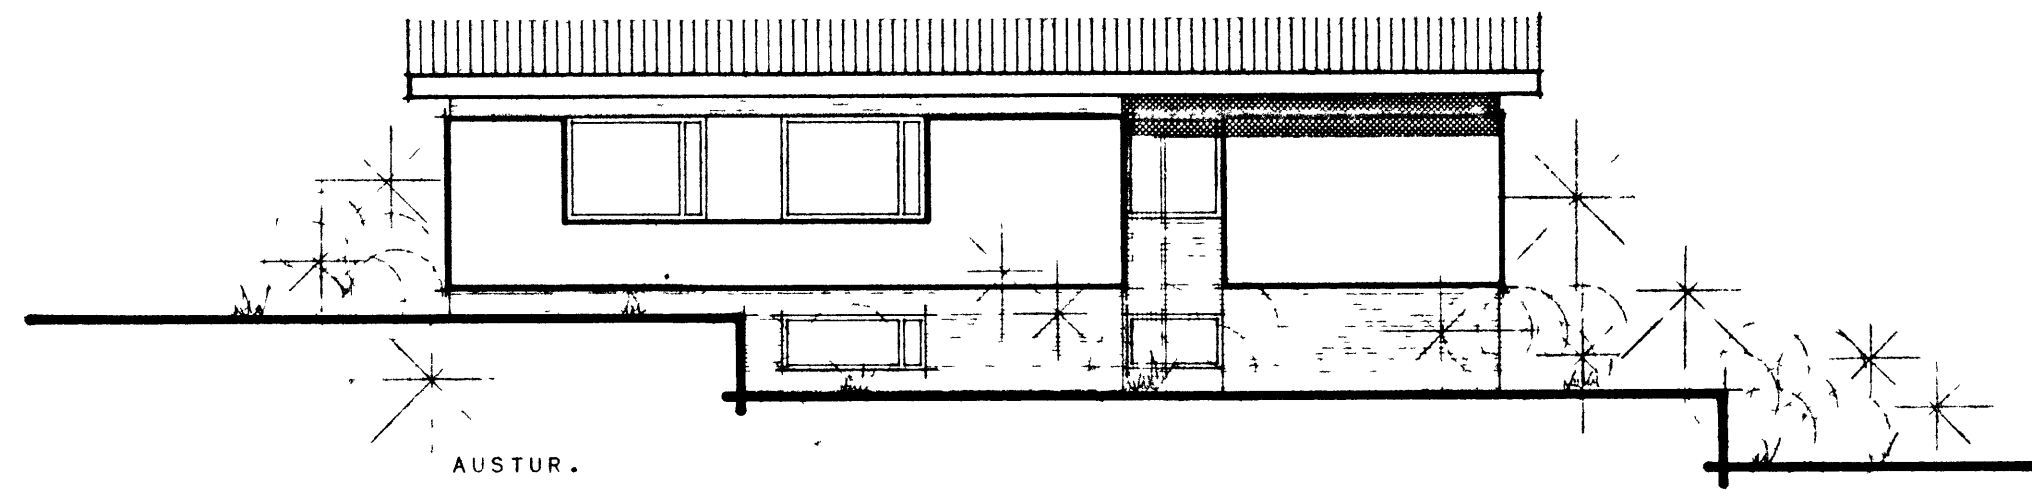

AUSTUR.

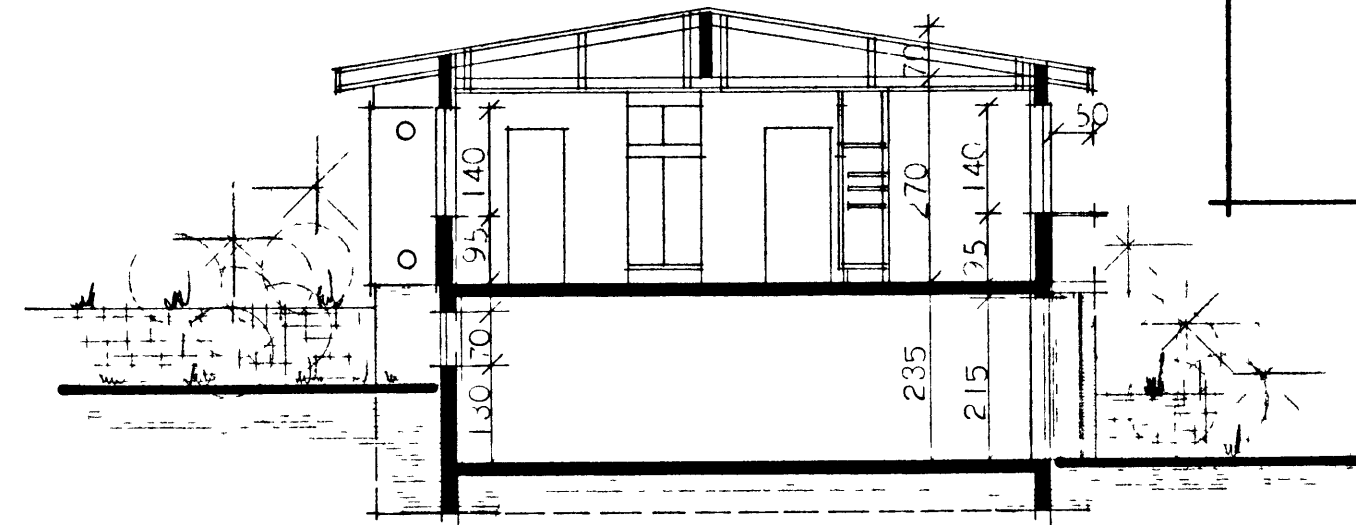


SNEIÐING Í HÚSI A--A.

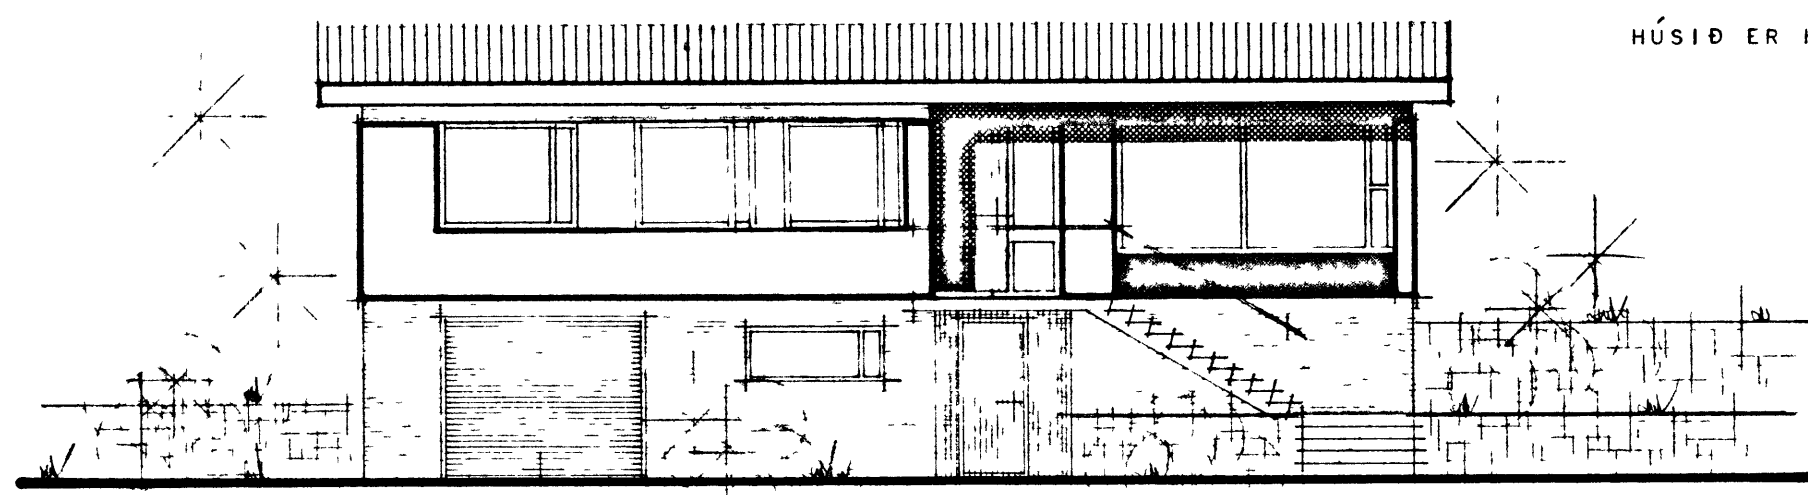


VESTUR.


ATH.
 HÚSID ER HITAD UPPI MEÐ RAFORKU.

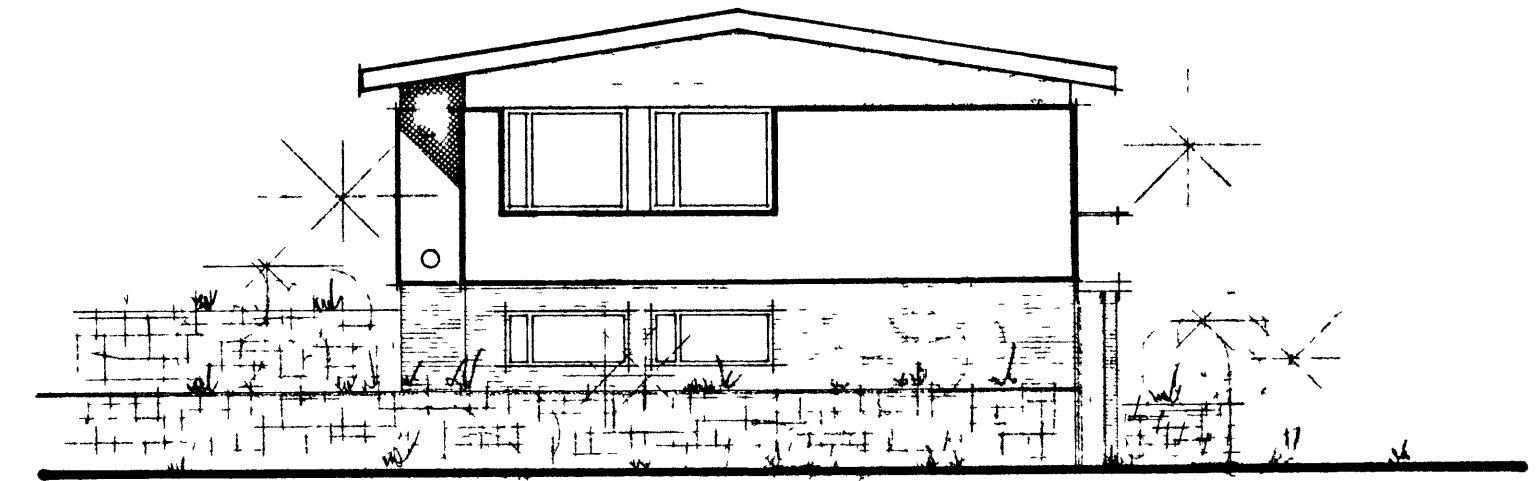


NORÐUR.

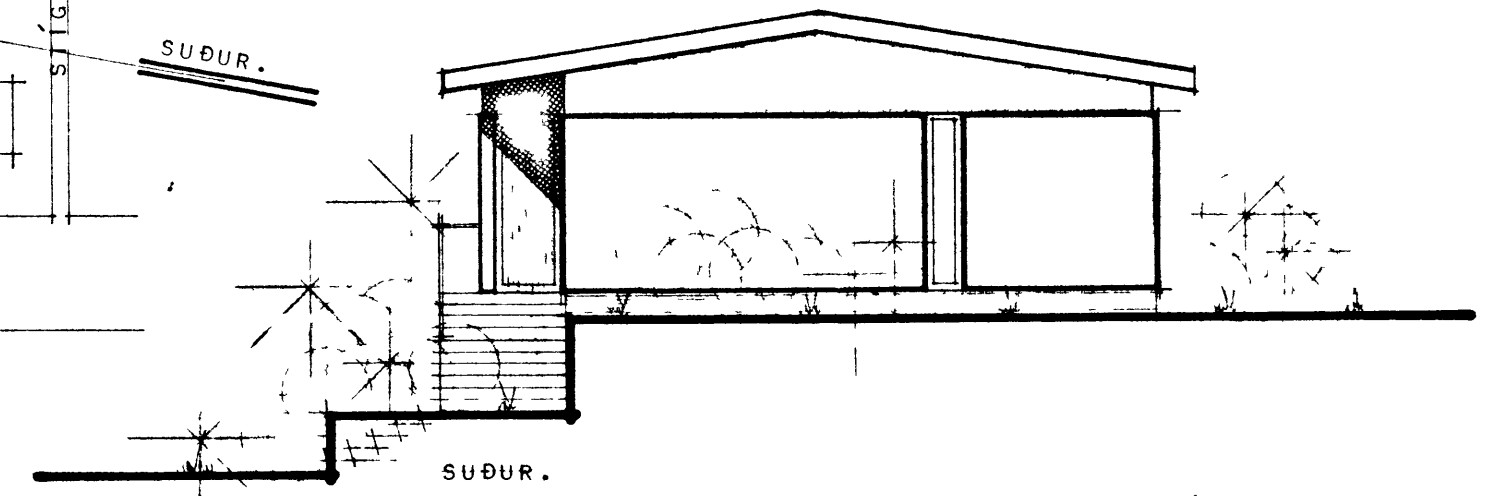

SUÐUR.

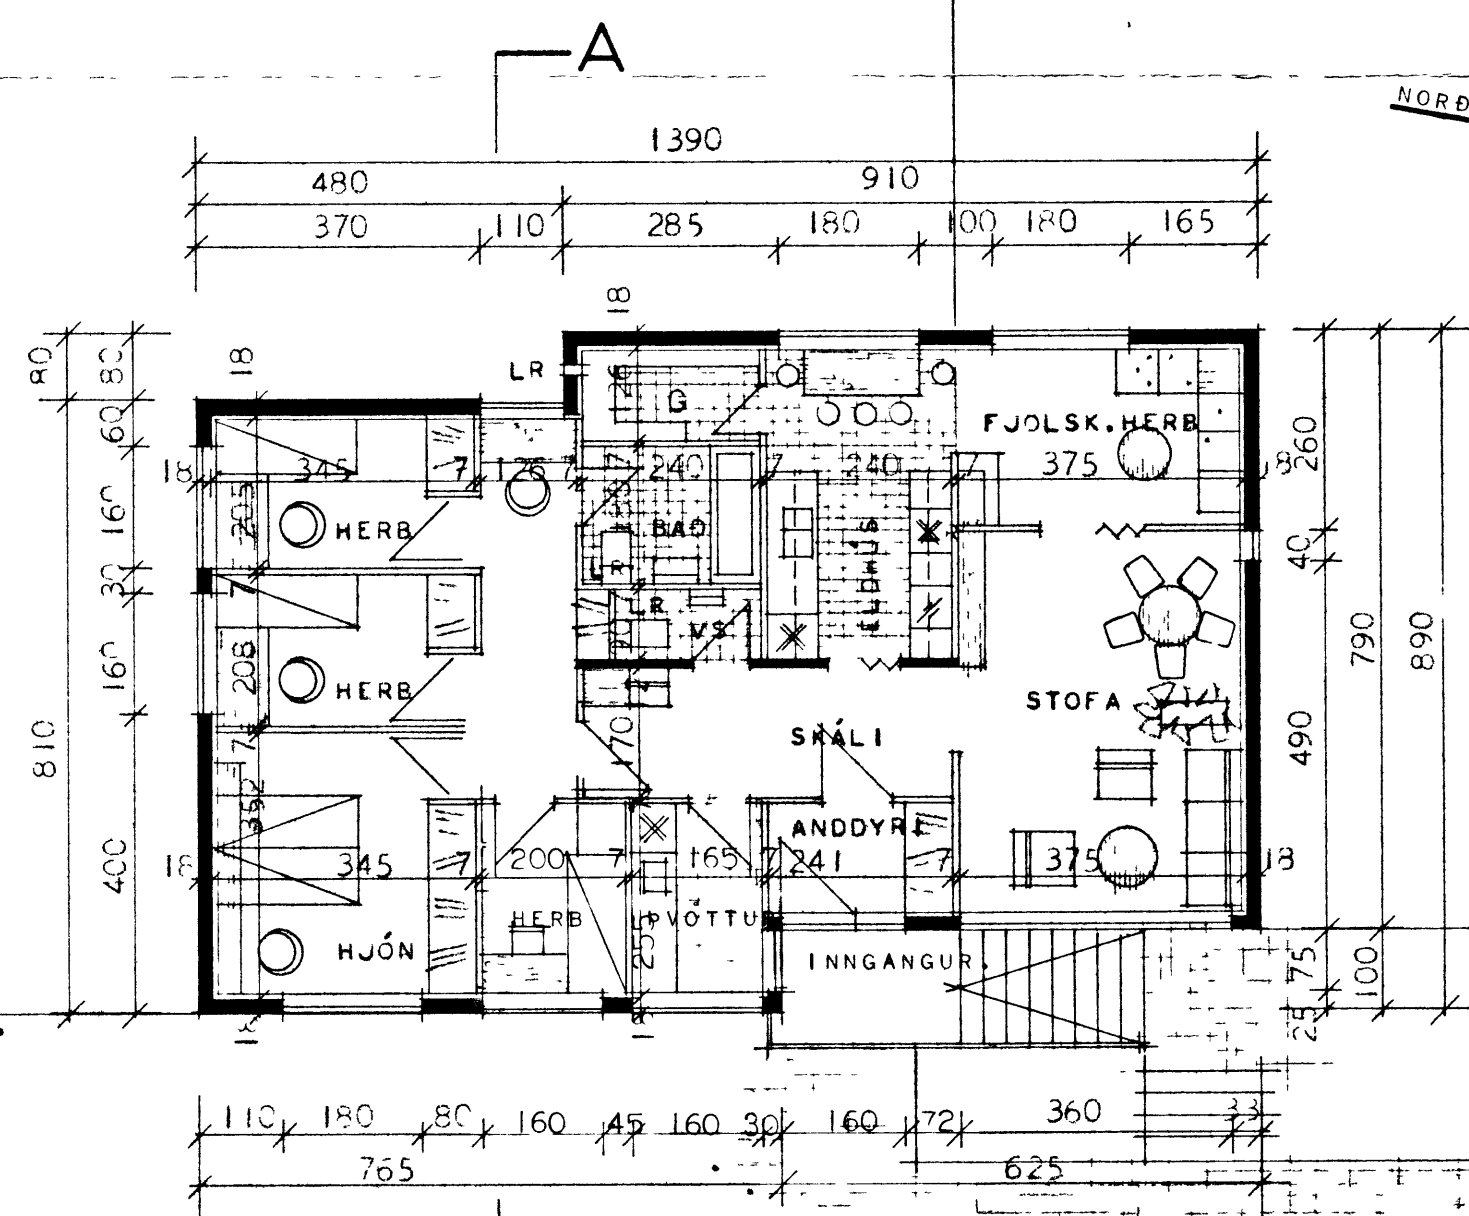


GRUNNMYND ÍBÚÐAR.

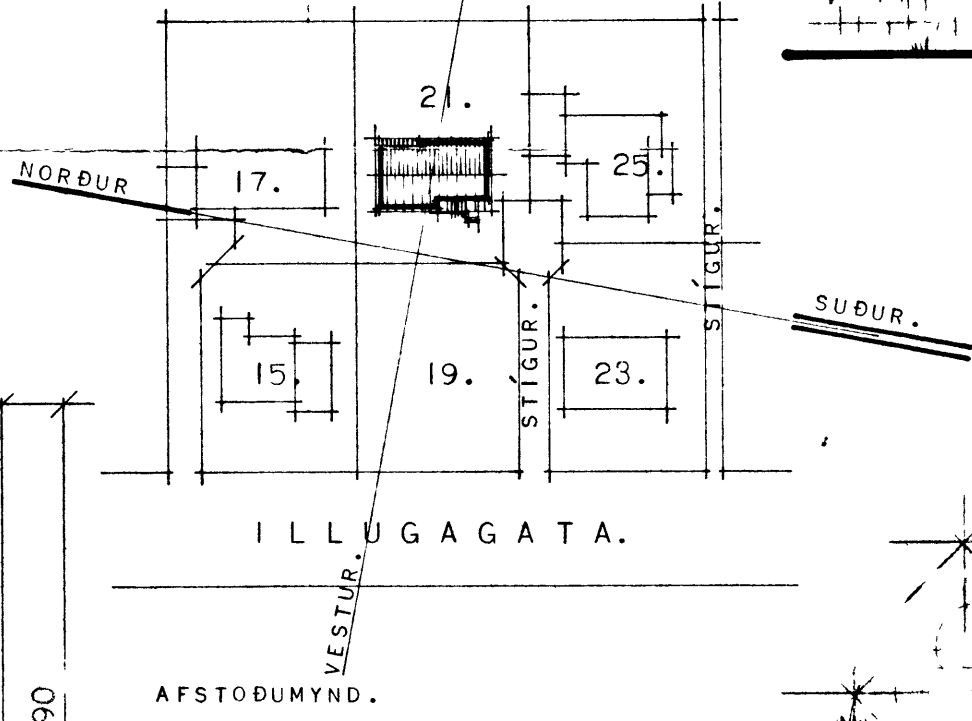

ILLUGAGATA.

AFSTODUMYND.

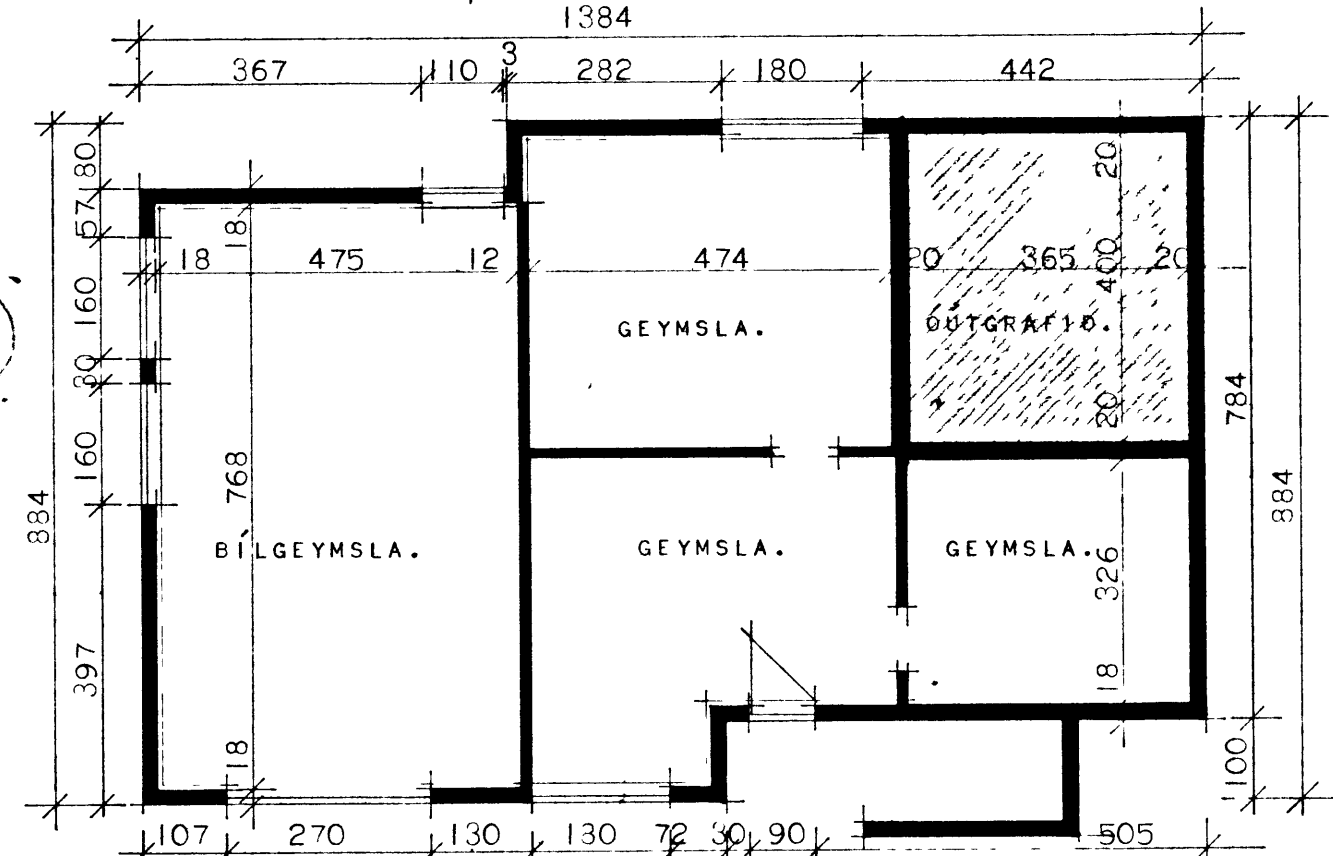

BREYTING Á HÚSI MÆLD UPPI Á STAÐNUM Í
 NÓV. 197. B.R.H.+ S.P.K.

HÚSMÆÐISMÁLSTOFNUN RÍKISINS	
HÚSTEIKNING. GRUNNMYNDIR, SNEIÐING OG ÚTLÆTSMYNDIR. MÁL 1:100. AFSTODUMYND. MÁL 1:1000	EINBÝLISHÚS VERK. 1143 BLAÐ NR. 1. 1969.

Martin Jónsson