


- LOFTKLÆDNING
- HOLRÚM FYRIR RAFLOGN
- LISTAR
- ÁLPAPPI
- EINANGRUN T.D. 10 CM GLERULL
- VINDPÉTTUR PAPPI (ASFALTPAPPI)
- MÚRHÚÐUN
- EINANGRUN 1 1/2\"
- STEYPA
- MÚRHÚÐUN

LÓÐRÉTT SNEIÐING Í ÞAKBRÚN YFIR GLUGGA

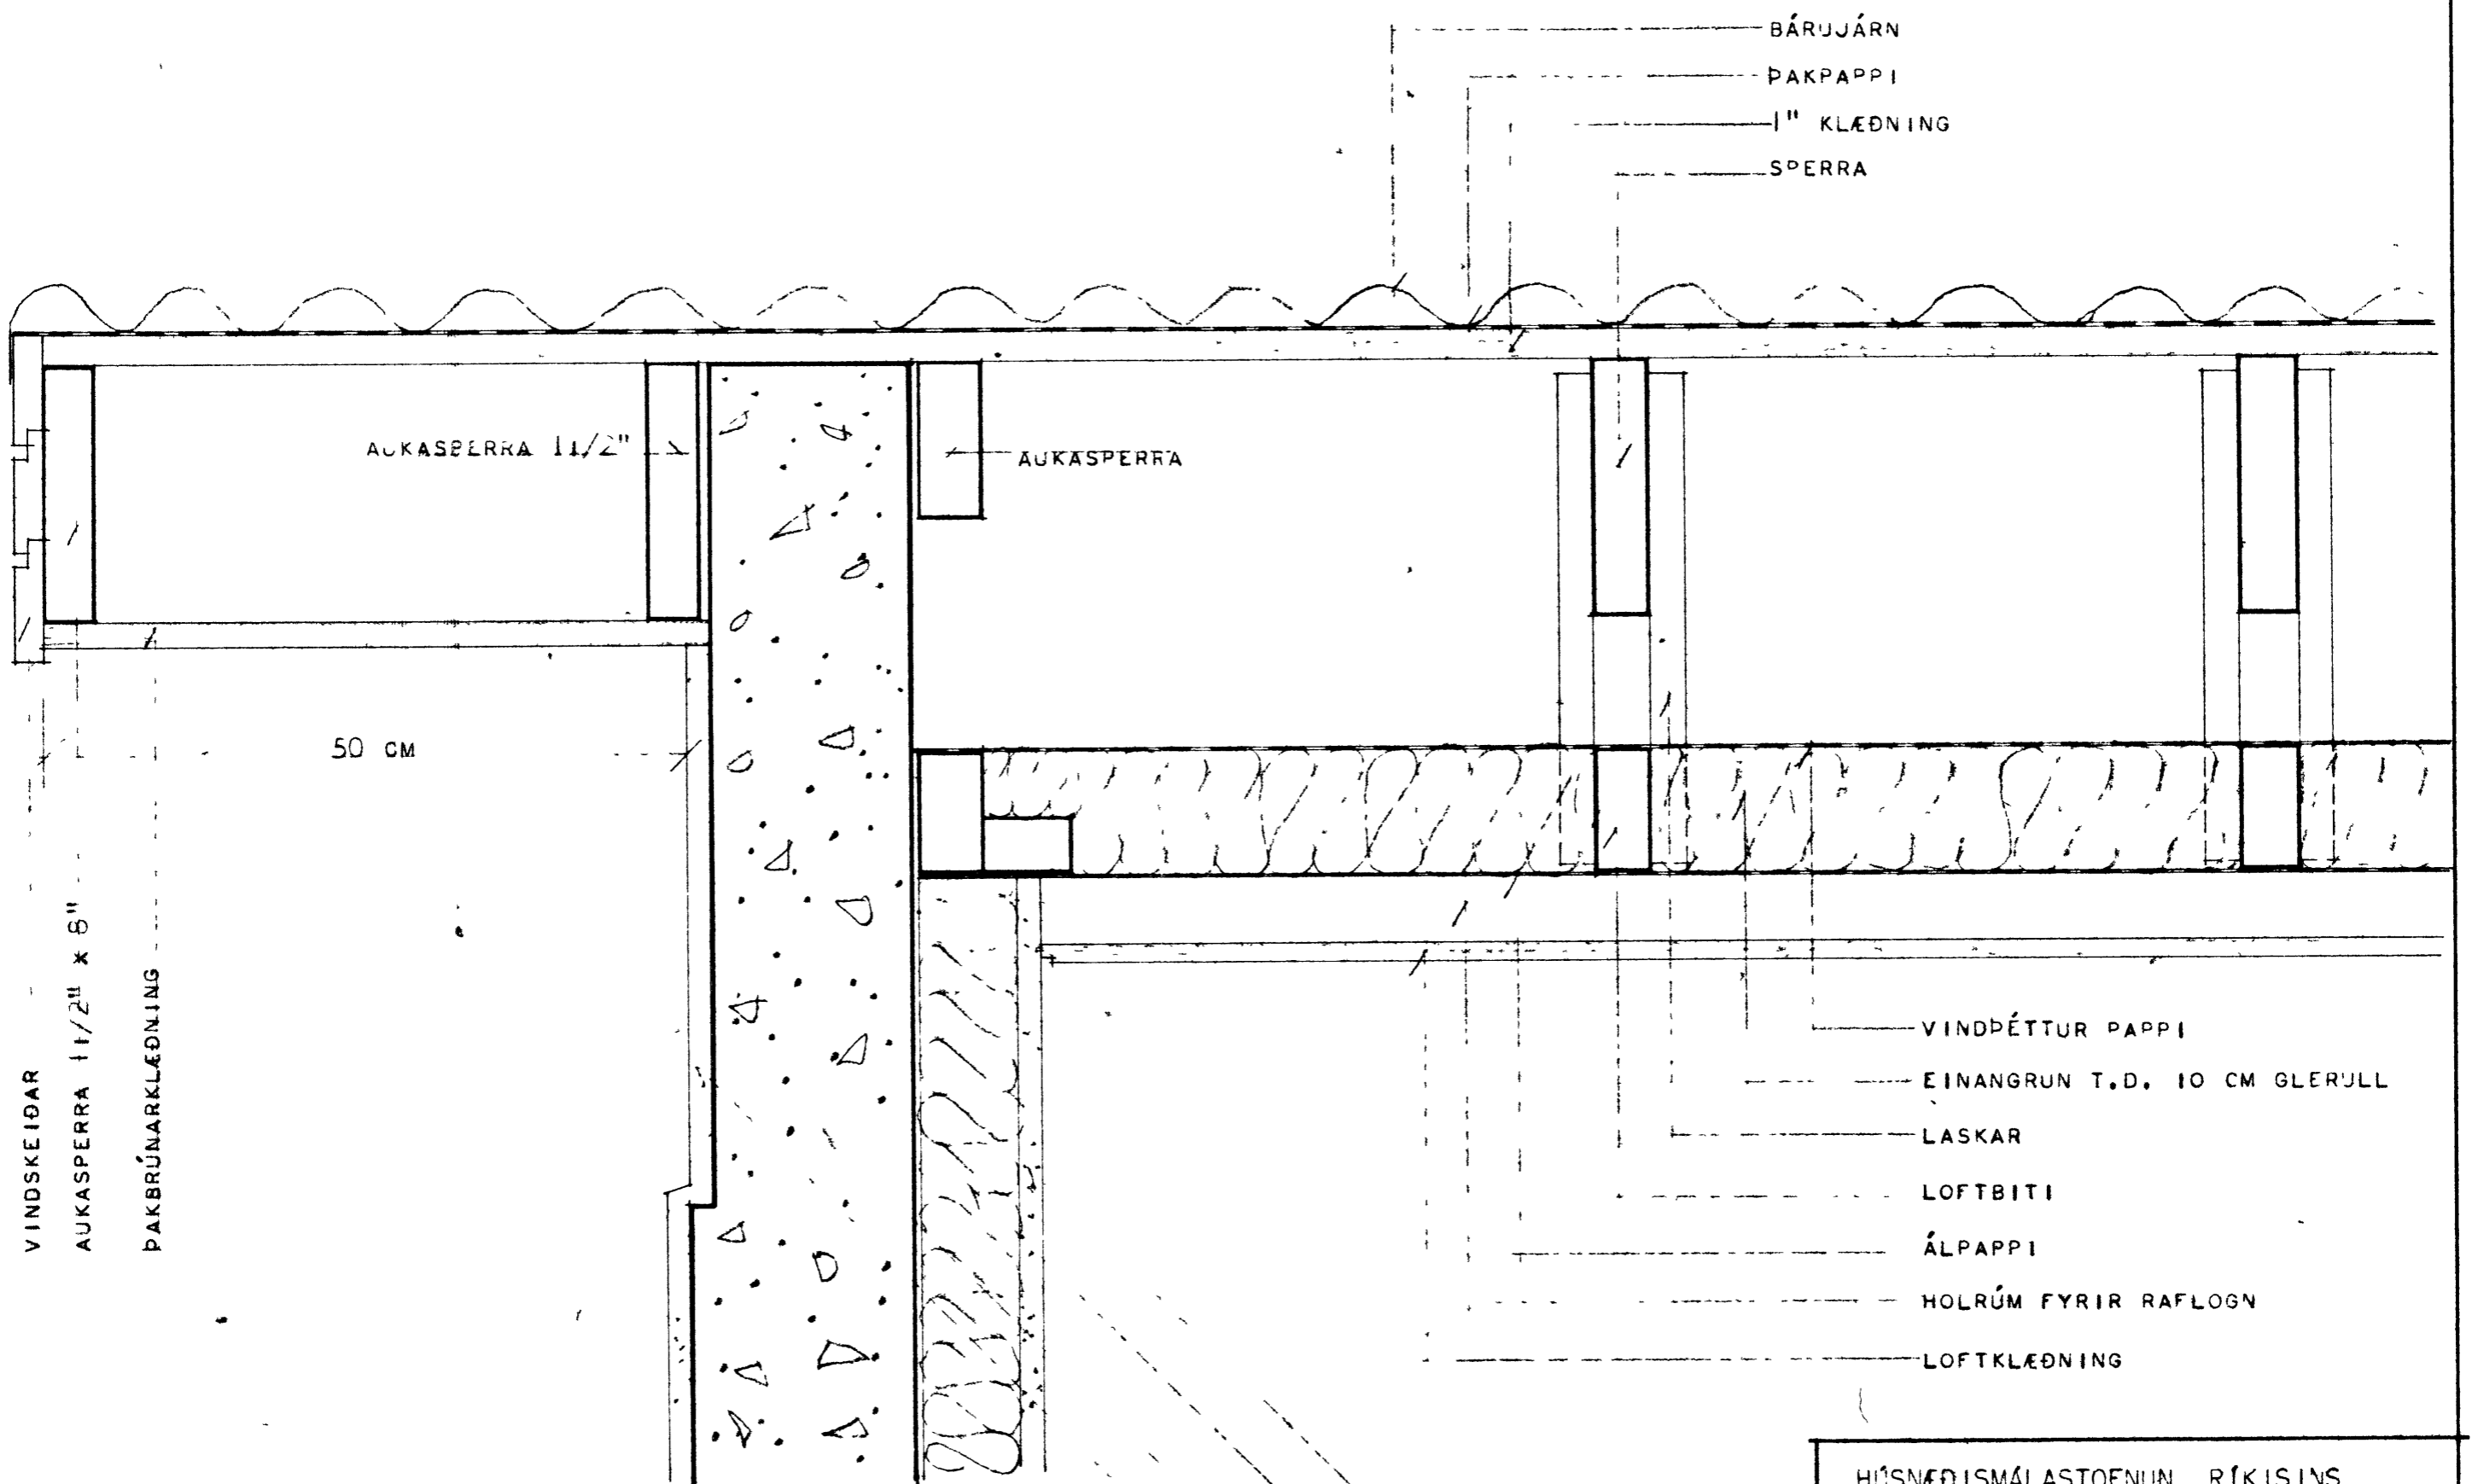

LÓÐRÉTT SNEIÐING Í ÞAKBRÚN VÍÐ GAFL SÉÐ VINKILRÉTT Á SPERRUR.

- MÚRHÚÐUN
- EINANGRUN 1 1/2\"
- STEINSTEYPA
- MÚRHÚÐUN

HÚSNÆÐISMÁLASTOFNUN RÍKISINS	
ÞAKBRÚNIR	EINBYLISHÚS
MÁL 1:5	VERK NR. 1143
	BLAD NR. 5
	1969