


ILLUGAGATA 21. VESTMANNAEYJUM.

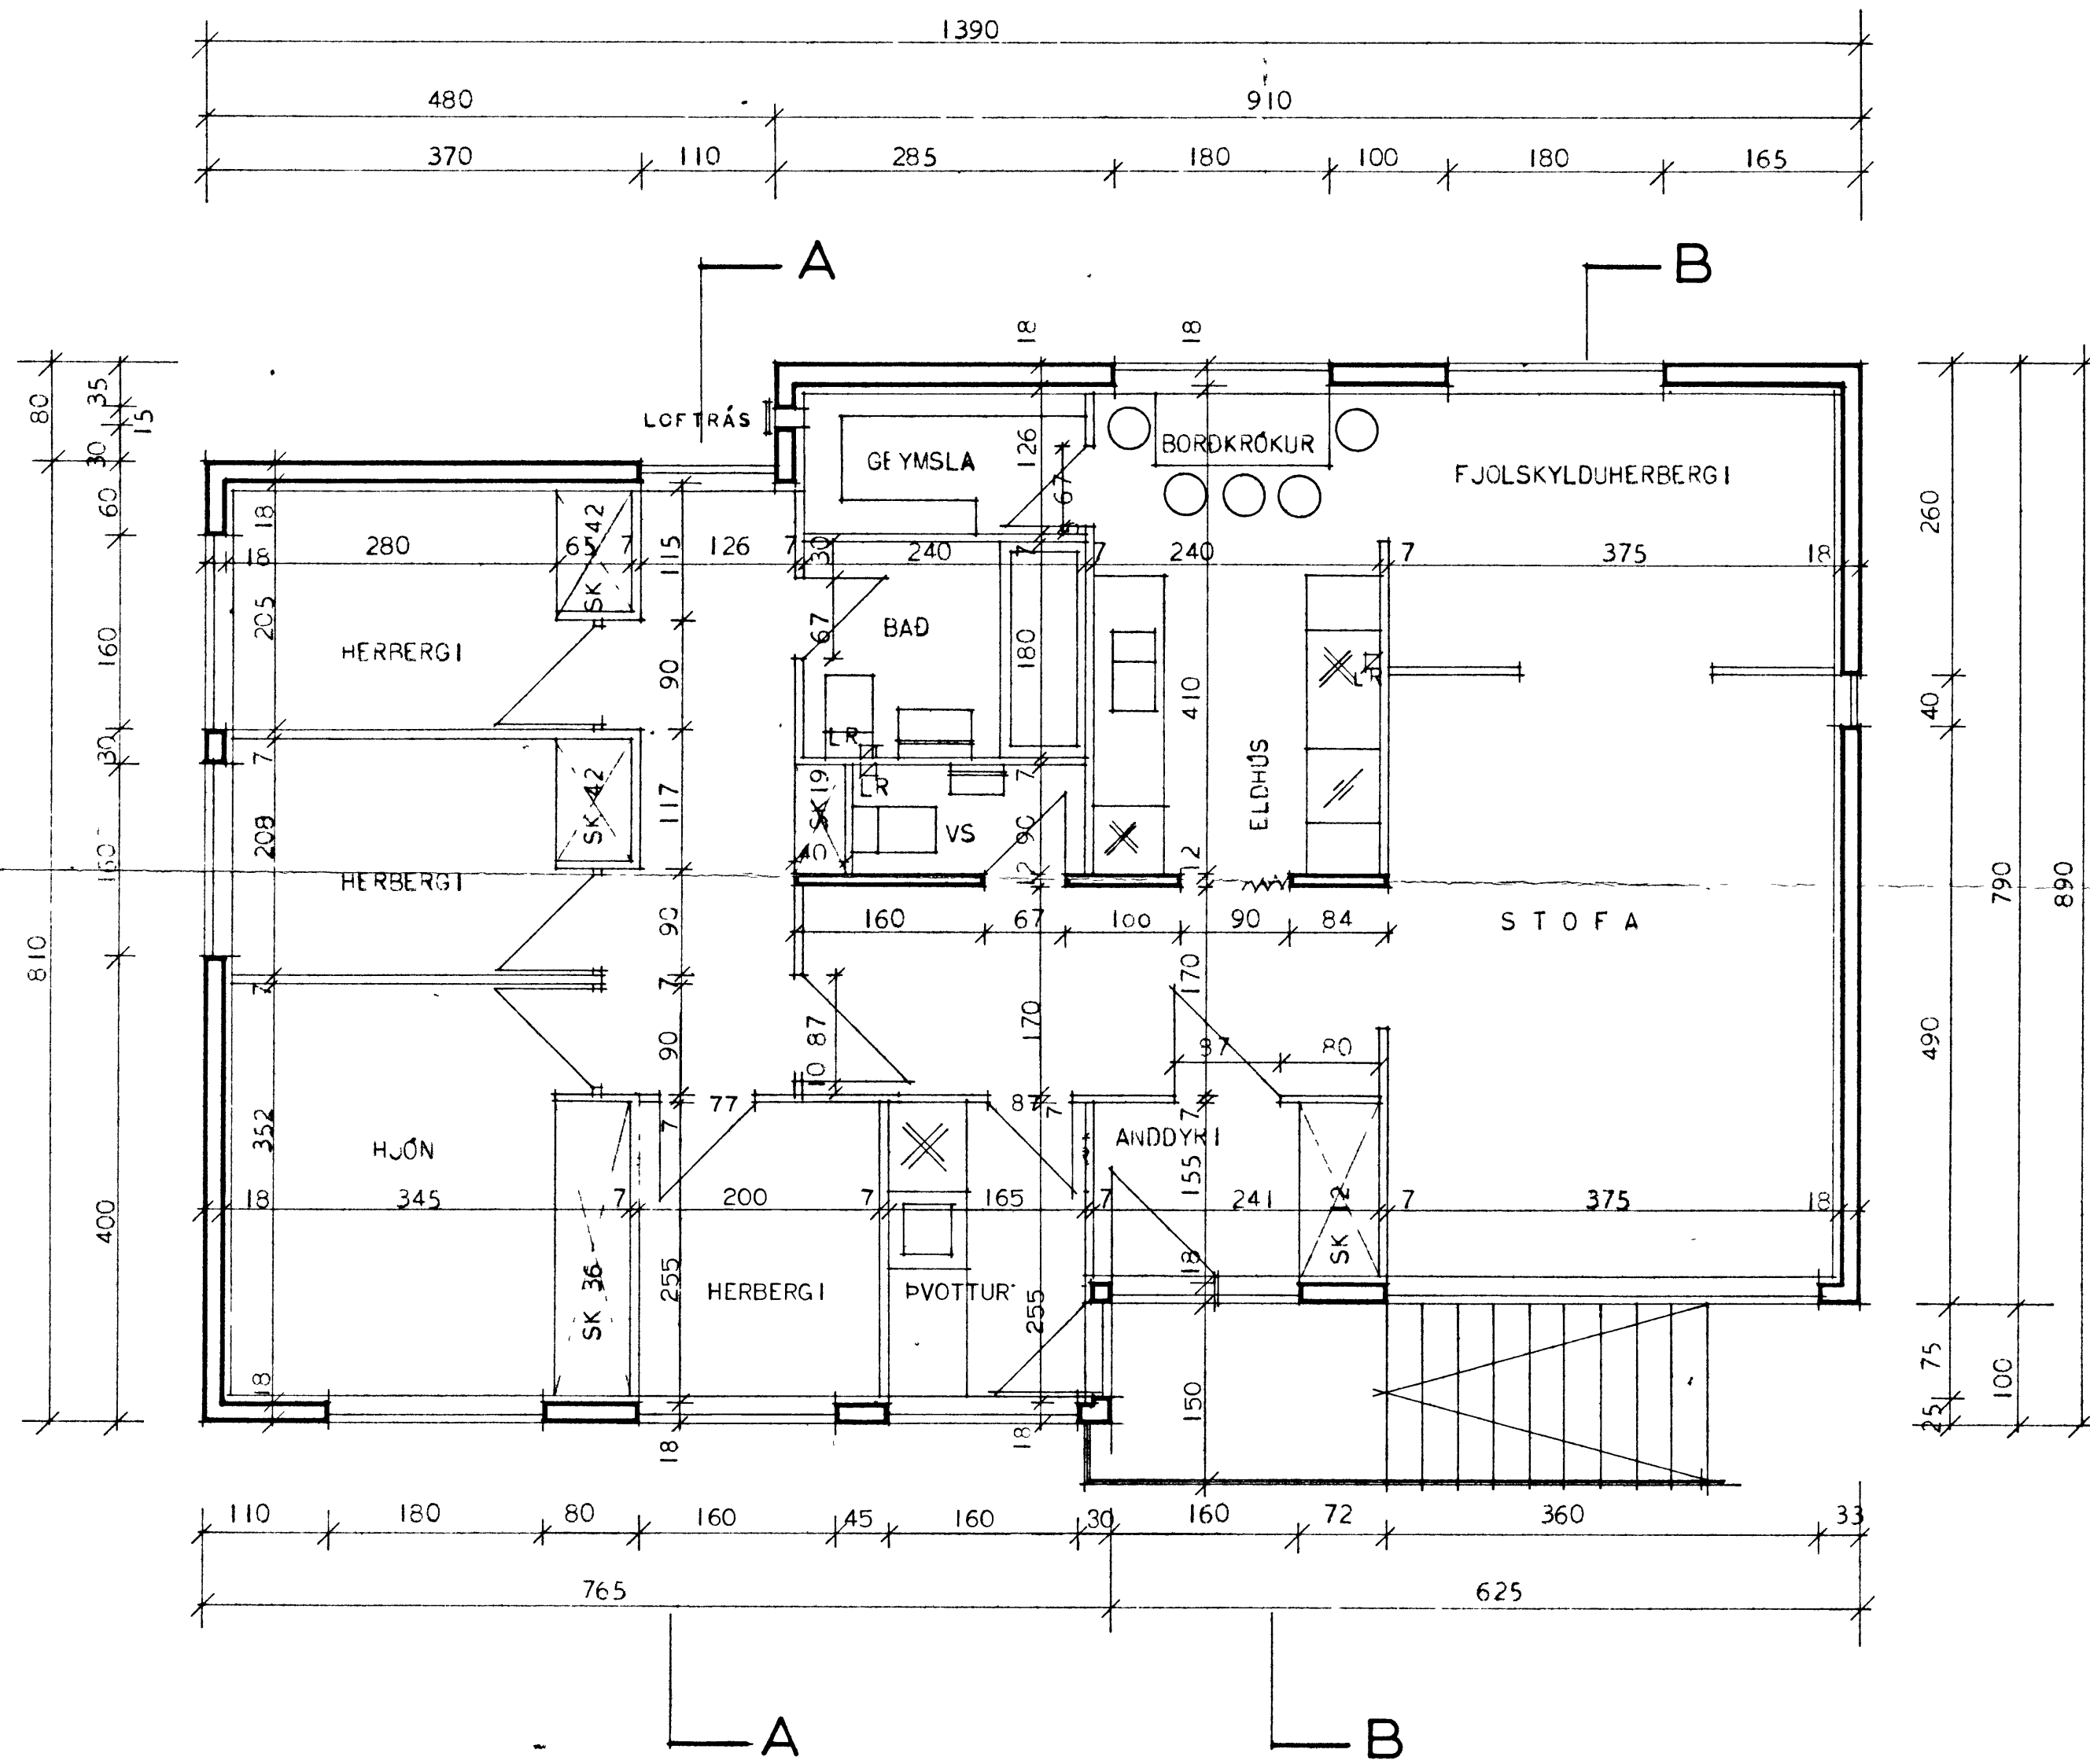

SK = SKÁPUR

LR = LOFTRÁS

DYNNINGAR Í ÚTVEGGJUM ERU 2 CM

ATH:

HURDIR Í BAÐ, SNYRTINGU OG GEYMSLU SKULU VERA DRÖSKILDALASAR VEGNA LOFTRÆSTINGAR. HÚSIÐ ER HITað UPP MEÐ RAFORKU.

HÍSNÆÐISMÁLASTOFNUN RÍKISINS	
GRUNNMYND	EINÞYLISHÚ
MÁL 1:50	VERK NR. 1143
	BLAÐ NR. 2
	1969

Magnus Ástí Jónsson