




skurður viðbyggingar (íbúðar)

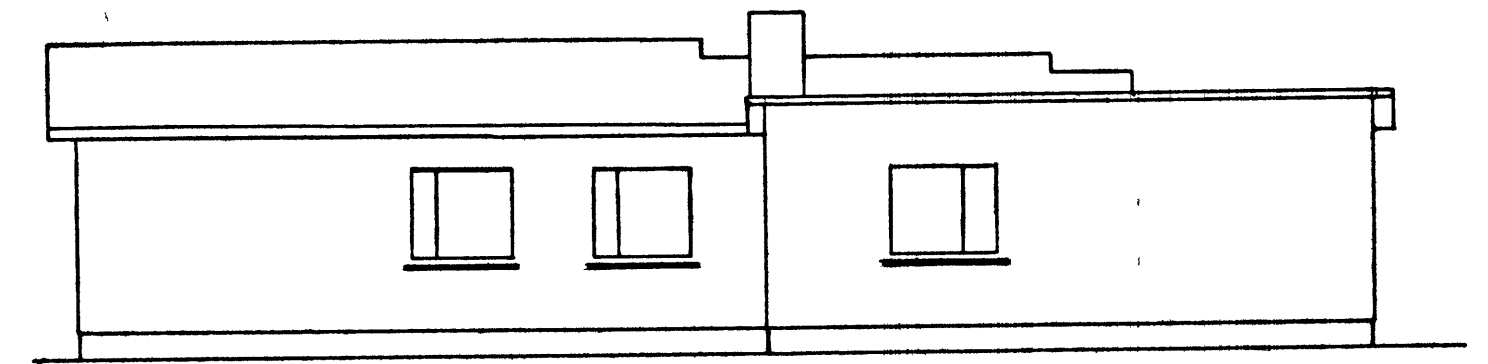


AUSTUR

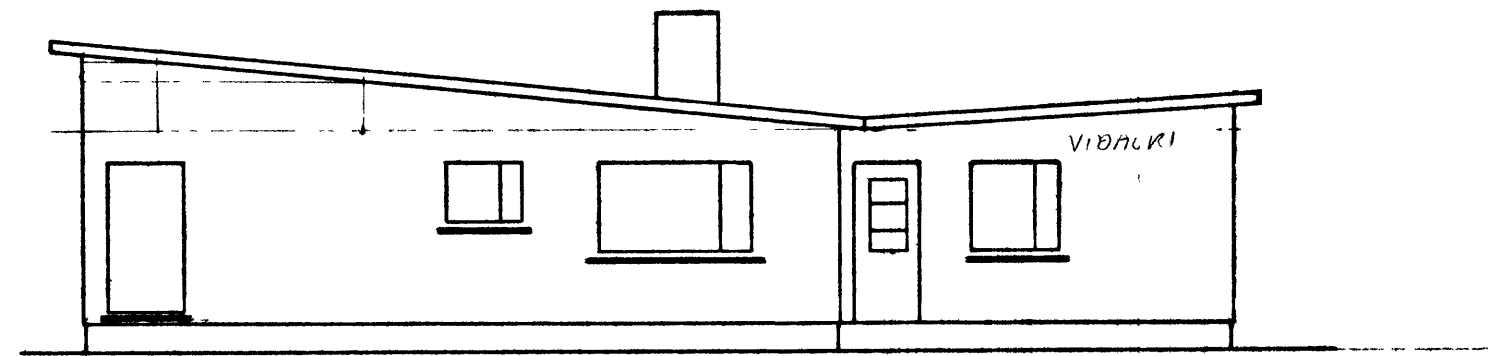

SUÐUR

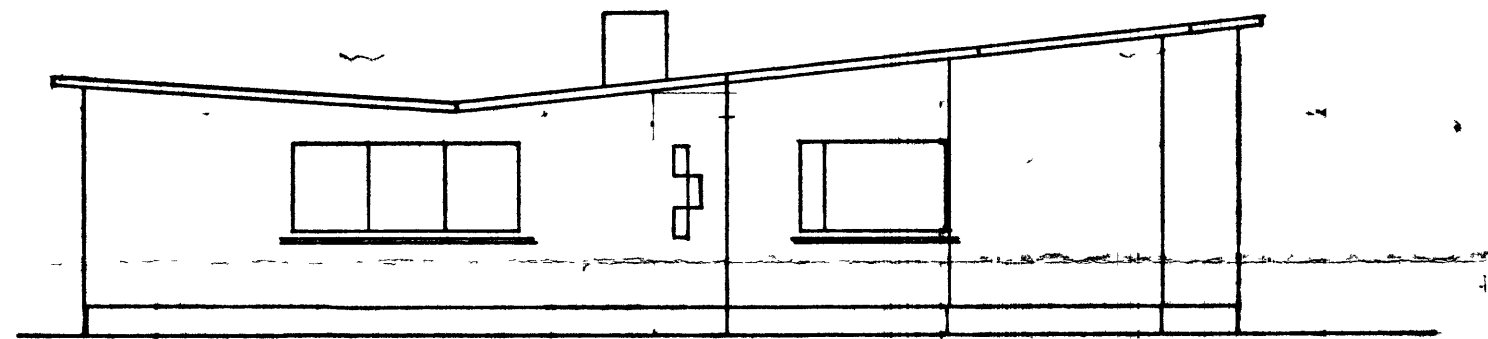

NORÐUR

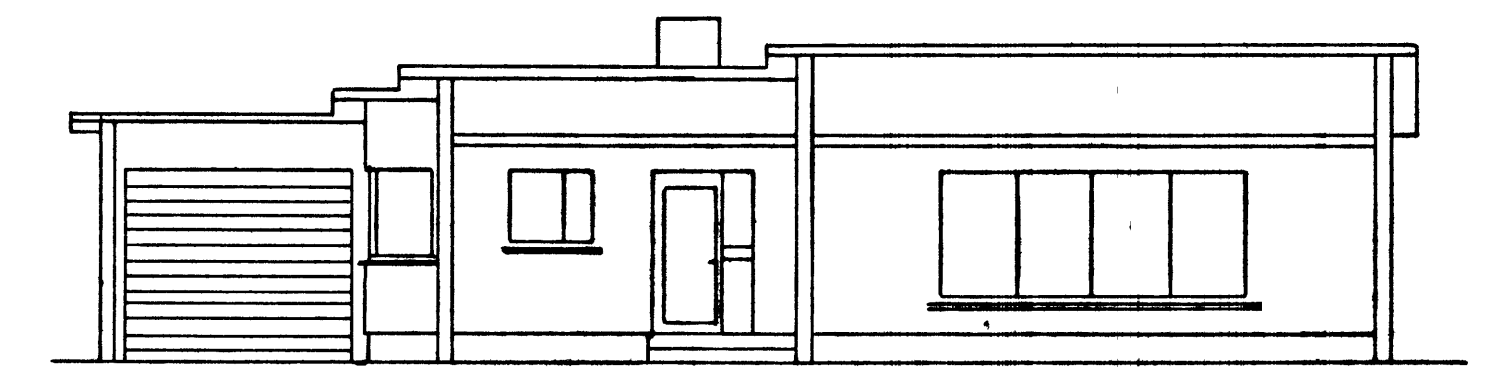

VESTUR

ILLUGATA 23 HÚSEIGN ÓSKARS EINARSSONAR

ramp. i byggingu
 18-7-78
Þ. Þ. Þ.

	Mkv
	Dags 2