



S:\verkefni\A-VERK000001\illugagata29\tekn\0011-2.dwg, 19.03.03 09:24:31, WTPZ\HP Design\let 500 24 by HP

MÓTTEKIÐ  
18. MAR 2003  
BYGGINGARFULLTRUINN Í VESTMANNAEYJUM


SAMPYKKT Í SKIPULAGSNEFND  
04 FEB. 2003  
BYGGINGARFULLTRUINN Í VESTMANNAEYJUM  
SAMPYKKT AF BYGGINGARFULLTRUA  
BYGGINGARFULLTRUINN Í VESTMANNAEYJUM

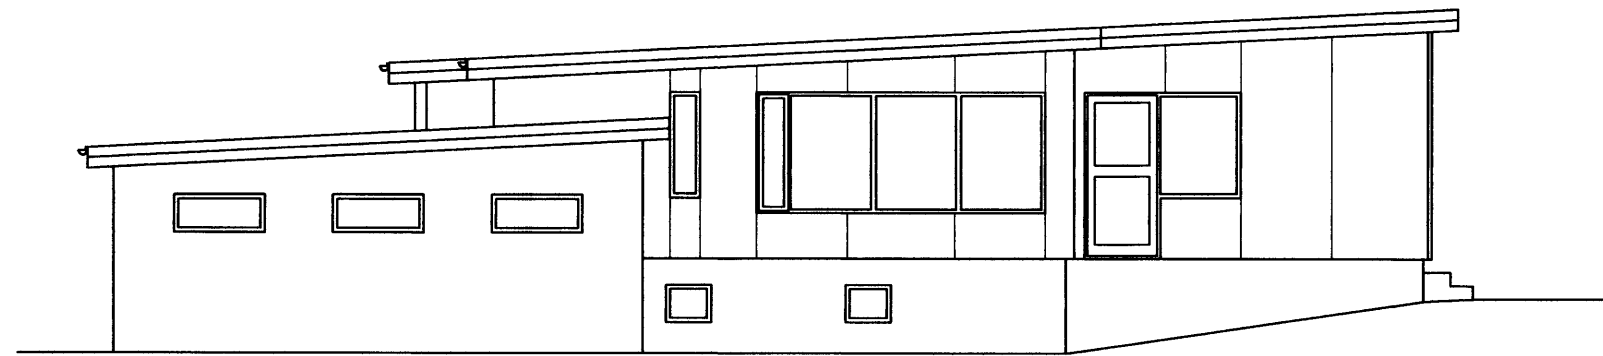


Vesturhlíð

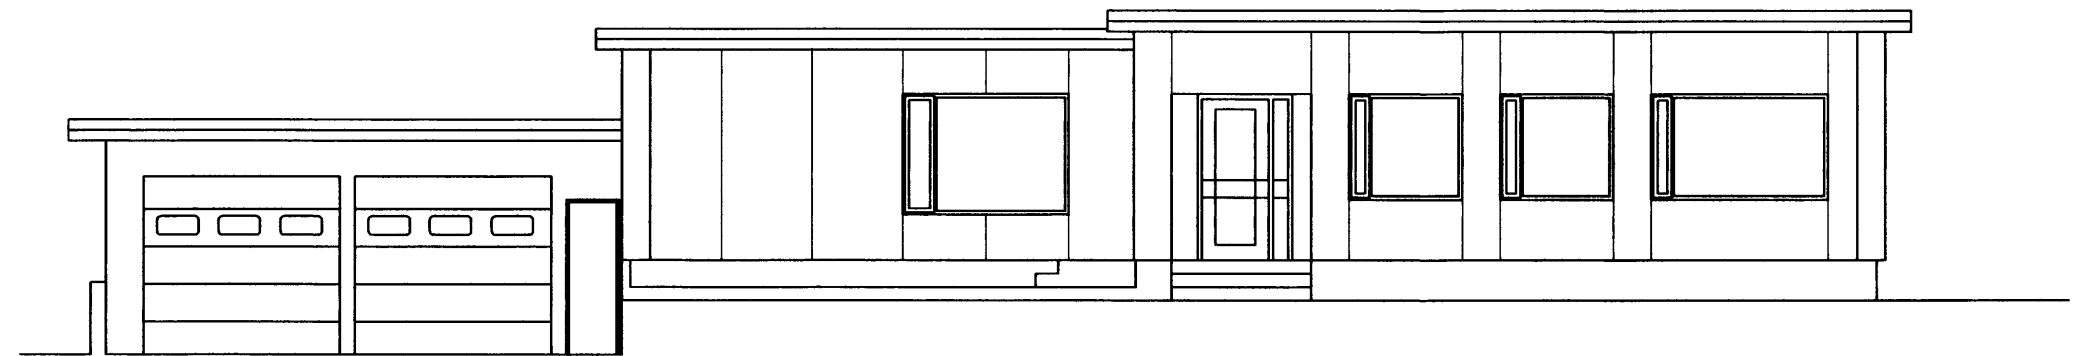


Suðurhlíð

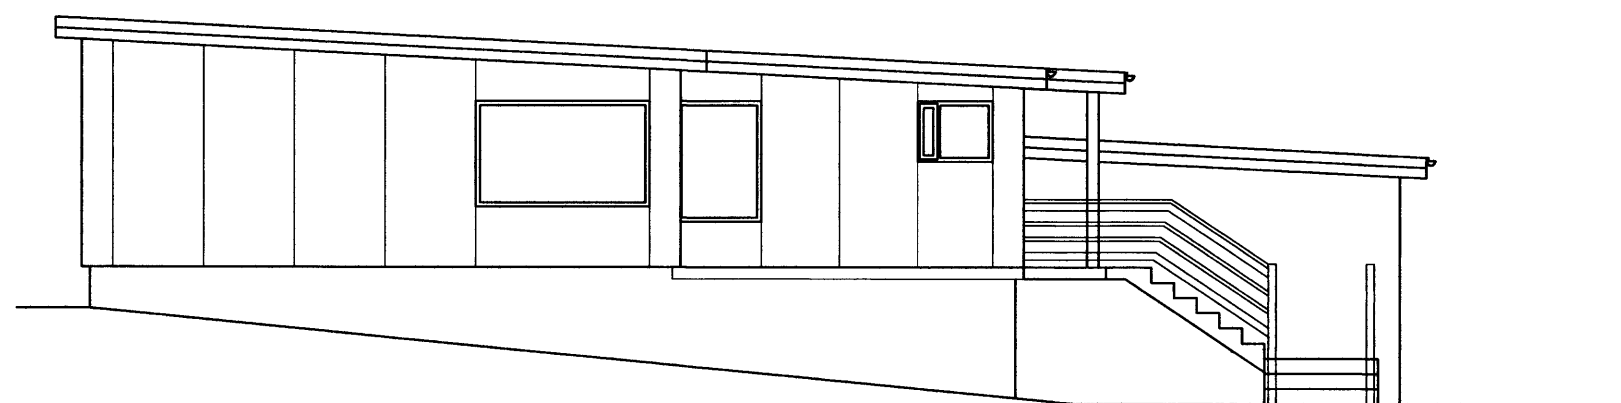

Austurhlíð

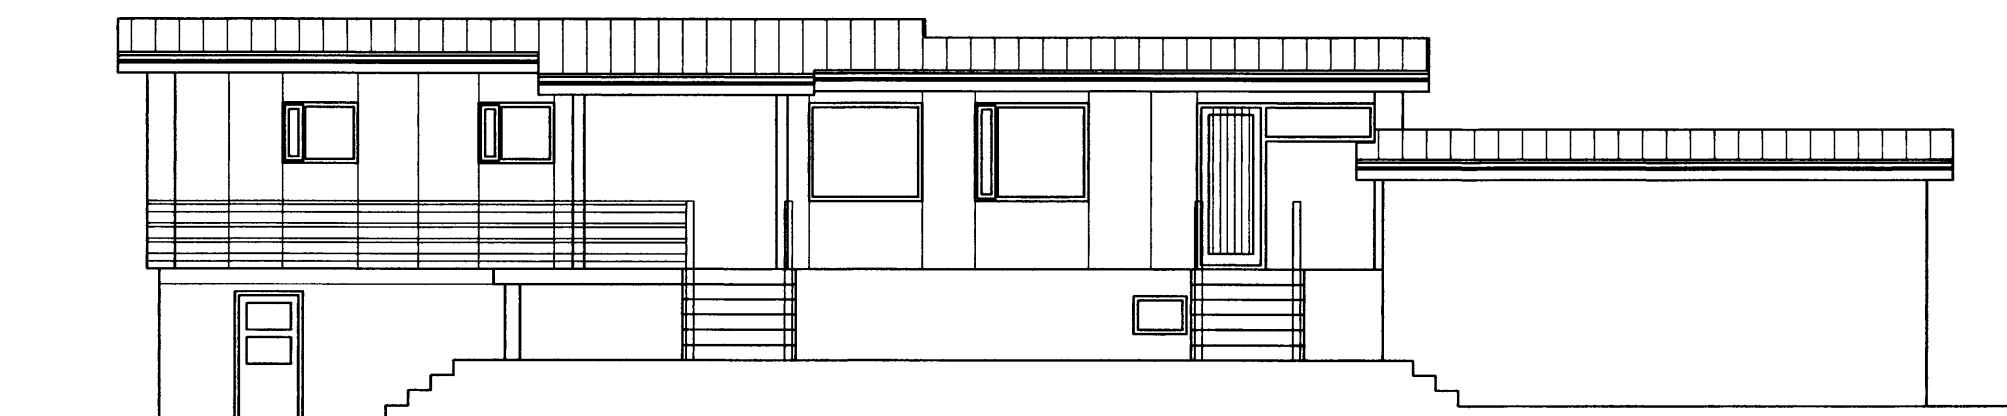

Norðurhlíð

D			H			Dags	Hannað	Verk nr	Mælikvarði	<b>Teiknistofa PZ ehf</b> Ráðgjafarverkfræðipjónusta  Verkefni ILLUGAGATA 29 VESTMANNAEYJUM BÍLAGEYMSLA Verkefni ÖTLIT
C			G			DES 02	PZ	0011	1100	
B			F			Yfirfanð	Teiknað	Teikn nr	Breyting	
A	MARS 03	BÍLSKORSHURÐIR STÉKKADAR	E			EA	EA	103	A	
NR	DAGS	BREYTING	NR	DAGS	BREYTING	Kirkjuveg 23 900 Vestmannaeyjum Sími 481-2711 Fax 481-3076 Hemasíða <a href="http://www.teiknstofa.is">http://www.teiknstofa.is</a> Netfang <a href="mailto:pz@teiknstofa.is">pz@teiknstofa.is</a>				

Sampykkt  
20.02.2003 12:42-3775