

S:\verkefniA-VERK\000111llugagata29\tekn\0011-2.dwg - 19 03 03 09 25 48, \ITPZ\HP Design\let 500 24 by HP

MÓTTEKID
18 MAR 2003

BYGGINGARFULLTRUIN | VESTMANNAEYJUM

SAMPYKKT | SKIPULAGSNEFND


04 FEB 2003

BYGGINGARFULLTRUIN | VESTMANNAEYJUM


SAMPYKKT AF BYGGINGARFULLTRUA

17 MAR 2003


BYGGINGARFULLTRUIN | VESTMANNAEYJUM

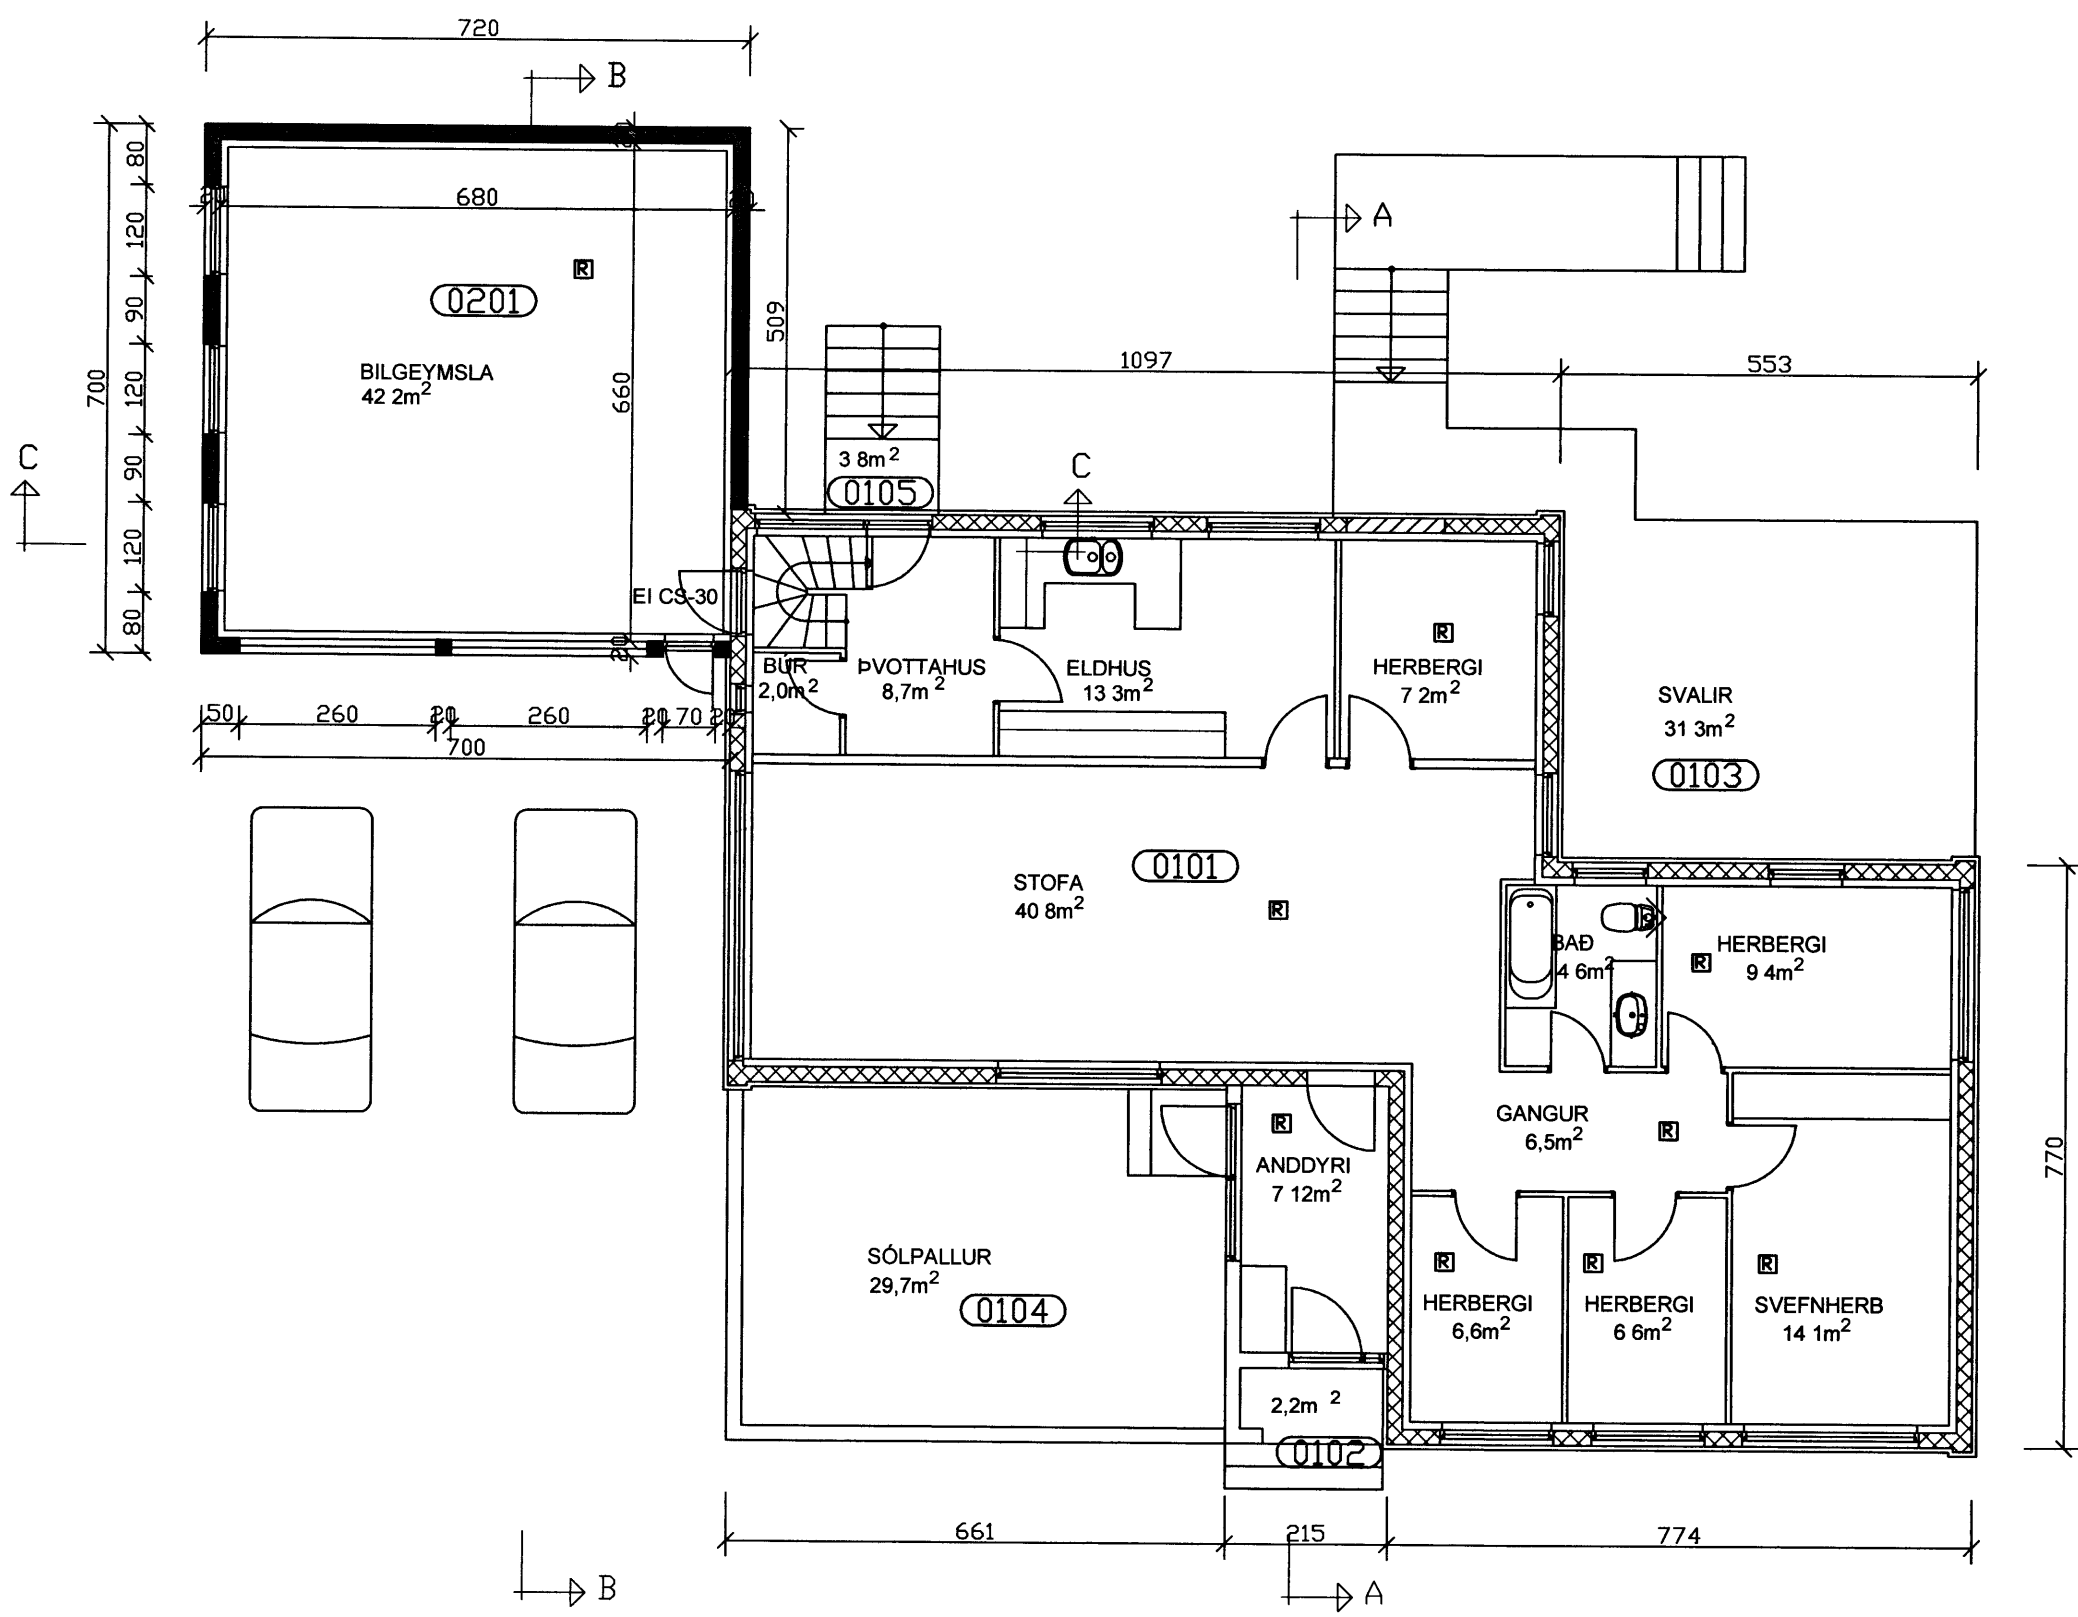


GRUNNMYND HÆÐ

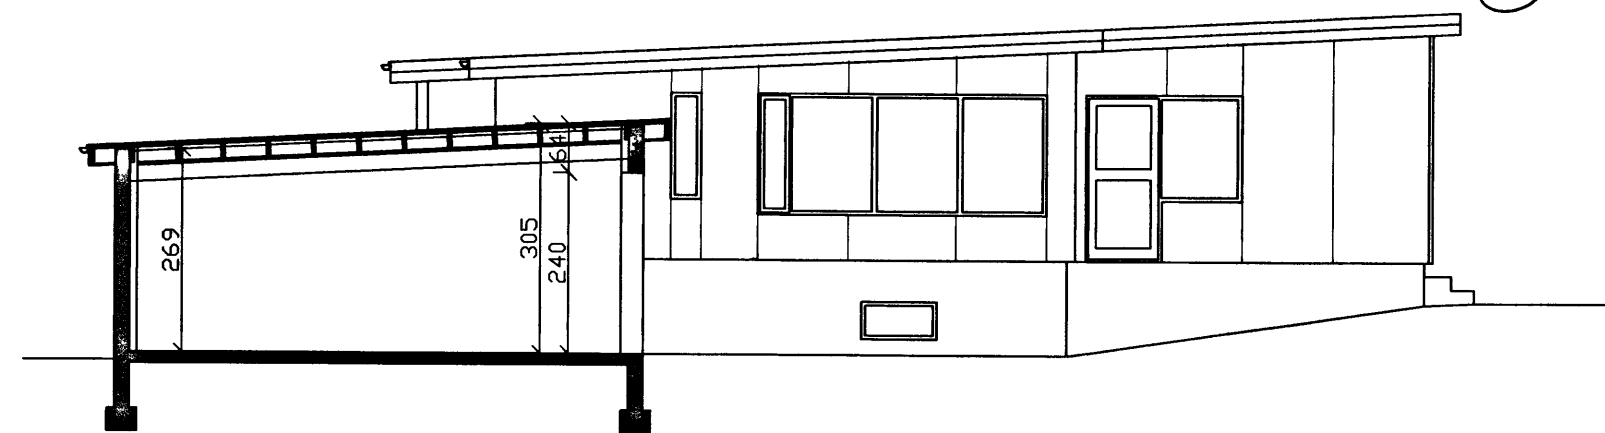

SNID B-B

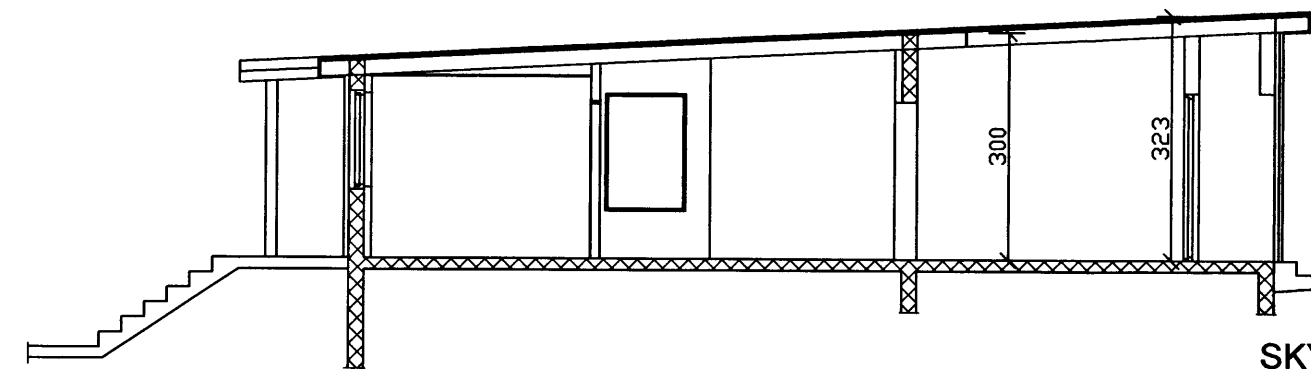

SNID A-A

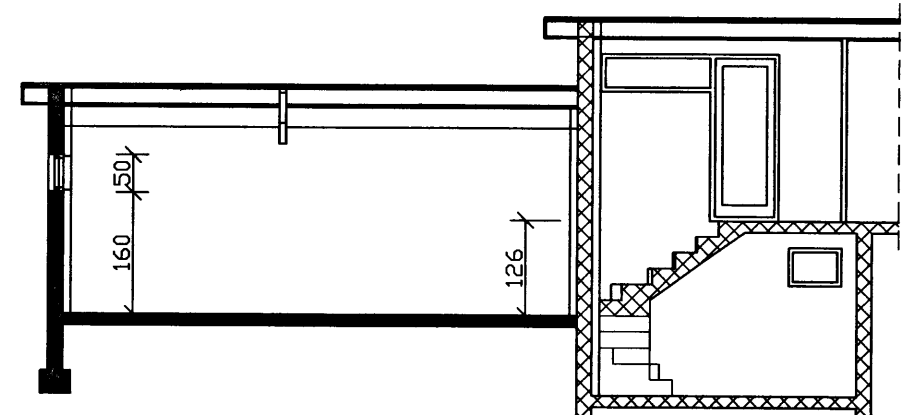

SNID C-C

SKÝRINGAR

- ÞAK BÍLSKUR
- BARUJÁRN
- PAPPAI
- 1X6" BORDAKLÆDNING
- 9X400 MM LIMTRESBITI
- 2X8" SPERRUE c/c 60 CM
- 150 MM STEINULLAREINANGRUN
- ÞOLPLAST
- RAFMAGNSSGRIND
- GIFSPLOTULOFTAKLÆDNING
- UTVEGGIR BILSKUR
- 20 CM JÁRN BENT STEINSTEYPA
- PUSSAPIR OG MALAÐIR AÐ UTAN,
- SAMA LIT OG HUSIÐ
- 75 MM PLASTEINANGRUN
- PUSSNING

UNDIRSTÖÐUR

- 20 CM JARNBENT STEINSTEIPA
- 50 MM EINANGRUN NIÐUR MEÐ SÖKKLI
- PLATA A JÖRÐU 15 CM JARNBENT

	NETTÓ m2	BRUTTÓ m2	RUMMÁL m3
FYRIR VIÐBYGGINGU			
KJALLARI	48,8	54,8	133,7
1 HÆÐ	127,0	142,0	440,2
VIÐBYGGING			
BÍLSKUR	42,2	50,2	144,3
SAMTALS	218,0	247,0	718,2

D			H		
C			G		
B			F		
A	MARS 03	BÍLSKURSHURDIR STÉKKADAR	E		
NR	DAGS	BREYTING	NR	DAGS	BREYTING

Dags	Hannað	Verk nr	Mælikvarði
DES 02	PZ	0011	1100
Yfirtal	Teiknað	Teikn nr	Breyting
	EA	102	A

Teiknistofa PZ ehf
Ráðgjafarverkefniþjónusta

Kirkjuveg 23 900 Vestmannaeyjum Sími 481-2711 Fax-481-3076
Heimasíða <http://www.teiknistofa.is> Netfang pz@teiknistofa.is

Verkefni
ILLUGAGATA 29 VESTMANNAEYJUM
BÍLAGEYMSLA

Verkefni
GRUNNMYND HÆÐ, SNID A-A
OG SNID B-B