

MÓTTEKIÐ

18 MAR 2003

BYGGINGARFULLTRUINN VESTMANNAEYJUM


SAMPYKKT LSKIPULAGSNEFND

04 FEB 2003


SAMPYKKT AF BYGGINGARFULLTRUA

18 MAR 2003

BYGGINGARFULLTRUINN VESTMANNAEYJUM

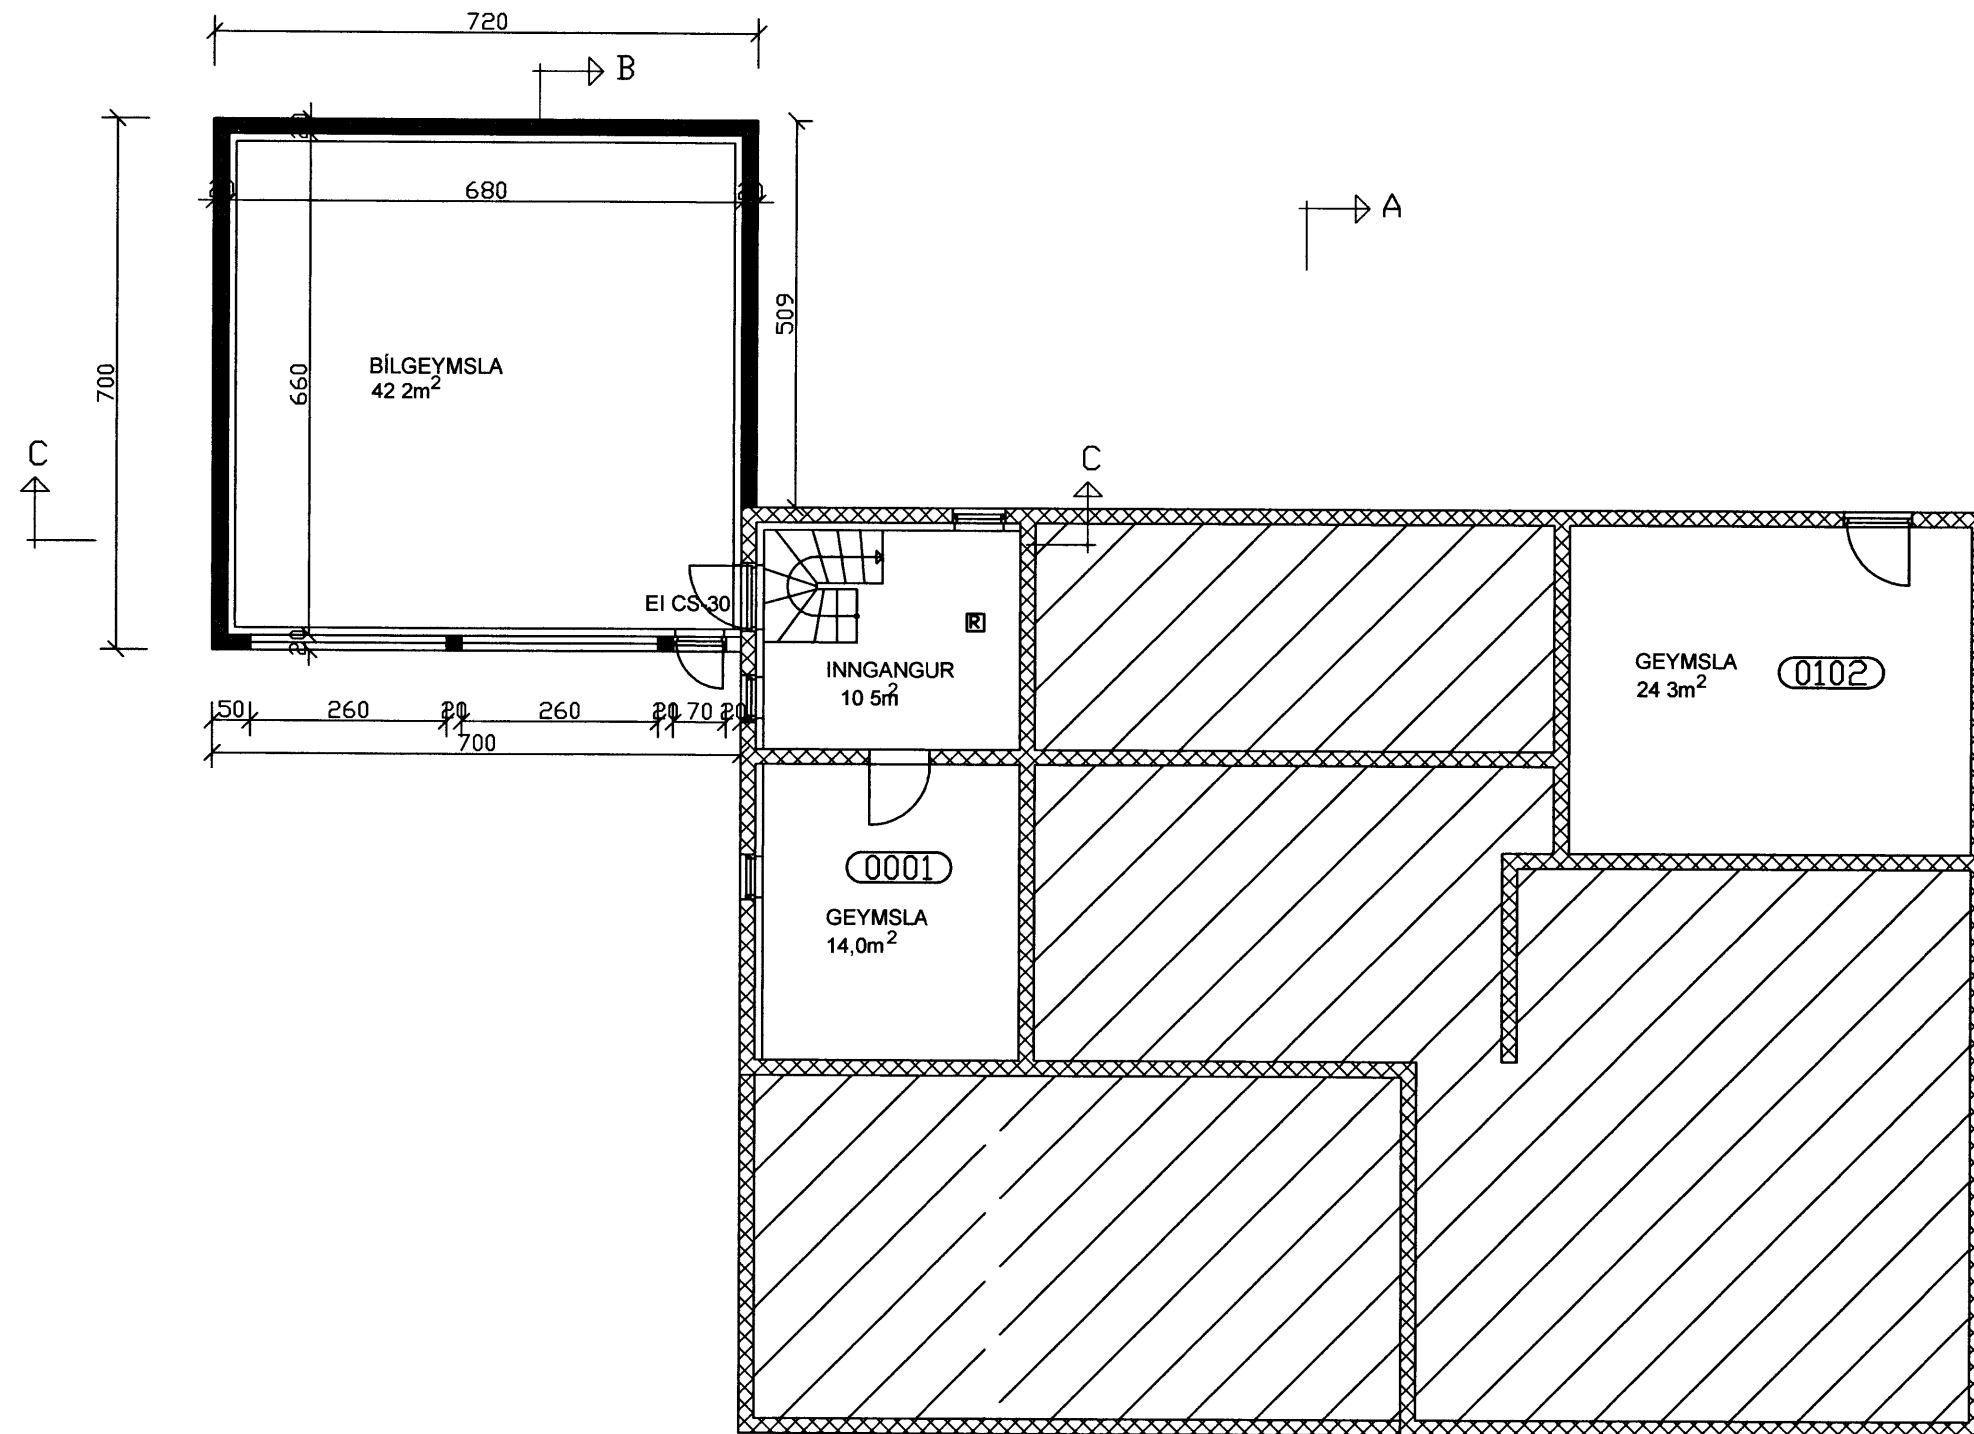

GRUNNMYND KJALLARI

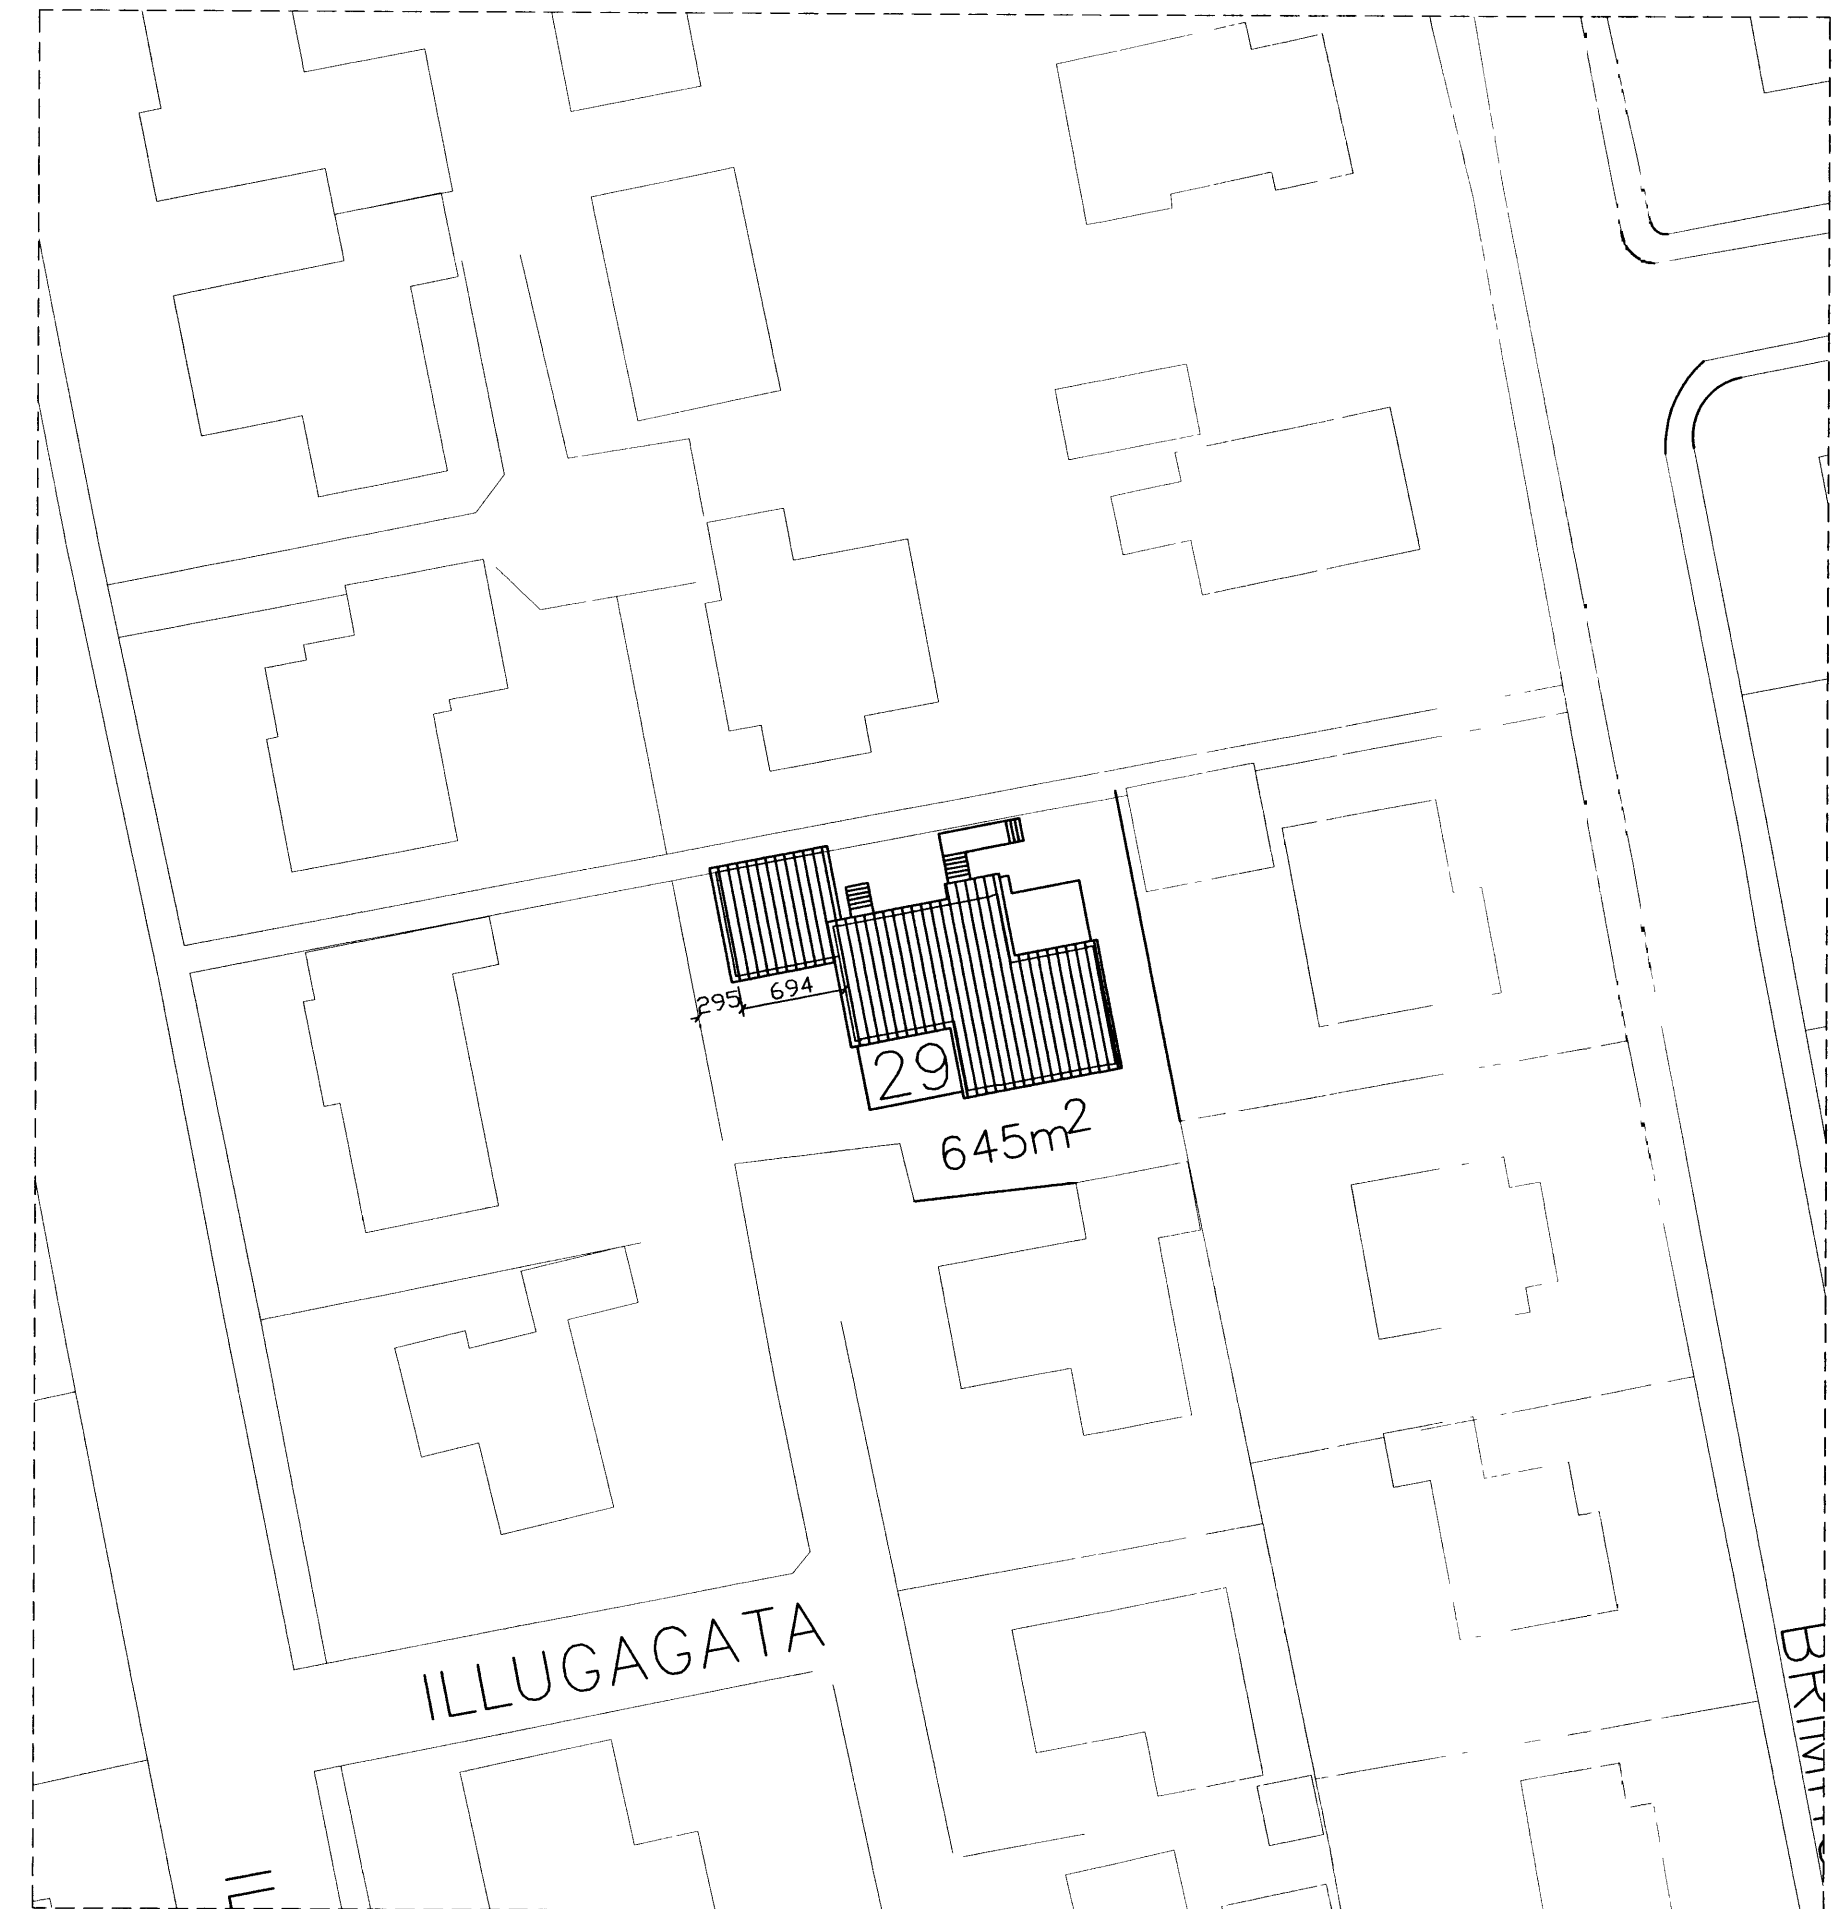

AFSTÖÐUMYND M=1:500

D			H			Dags	Flannað	Verk nr	Mælikvarði	Teiknistofa PZ ehf Ráðgjafarverkfræðipjónusta FRV Kirkjuvegur 23 900 Vestmannaeyjum Sími 481-2711 Fax 481-3076 Heimasíða http://www.teiknstofa.is Netfang pz@teiknstofa.is	Verkefni ILLUGAGATA 29 VESTMANNAEYJUM BÍLAGEYMSLA Verkefni GRUNNMYND KJALLARI OG AFSTÖÐUMYND
C			G		DES 02	PZ	0011	1500 1100			
B			F		Yfirfarið	Teiknað	Teikn nr	Breyting			
A	MARS 03	BÍLSKURSHURDIR STÉKKADAR	E		EA	EA	101	A			
NR	DAGS	BREYTING	NR	DAGS	BREYTING	Sampykkt	Rauð Lögfræðingur Nr: 23374				