


Áhvarfið Víðvass í Lágasonar


Tæknudrátt

30


*Áhvarfið Jóns Þóris Lárus
Áhvarfið n. Bygging 4/8
Þjórléifer Guðmason
Samþykkt 15/8-1966*

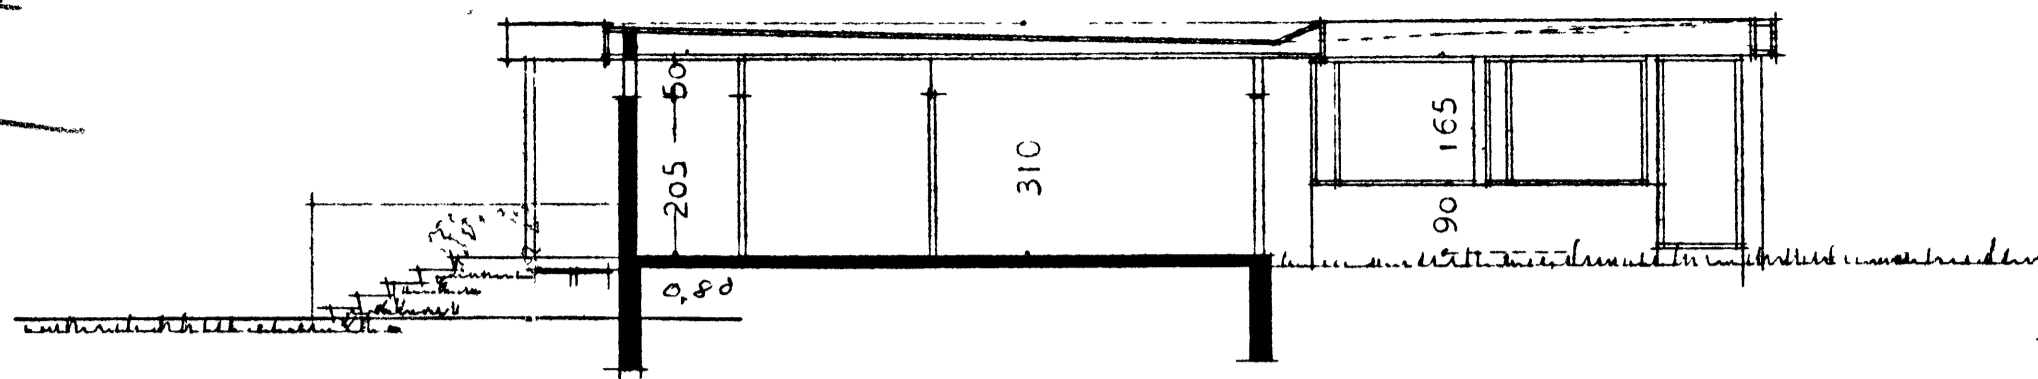

SKURÐUR

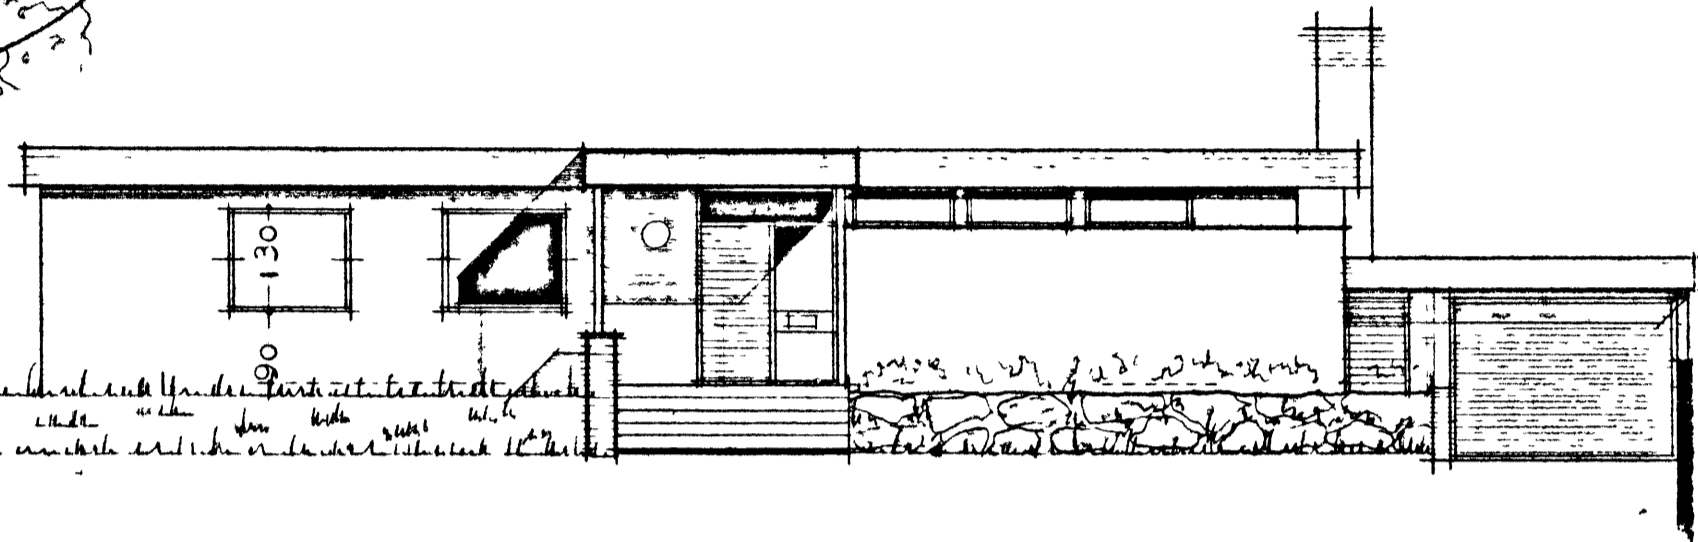


AUSTURHLIÐ

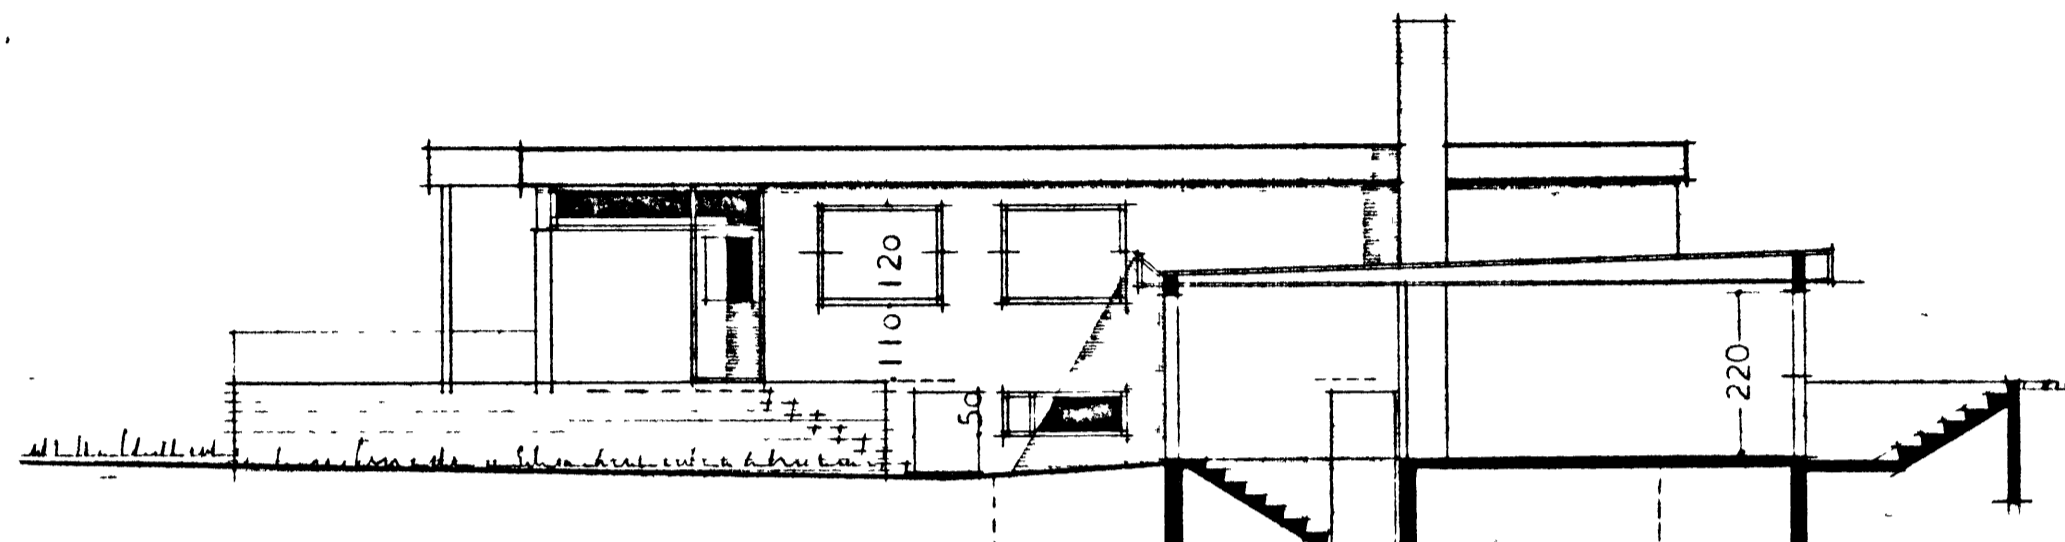


NORÐURHLIÐ


SKURÐUR

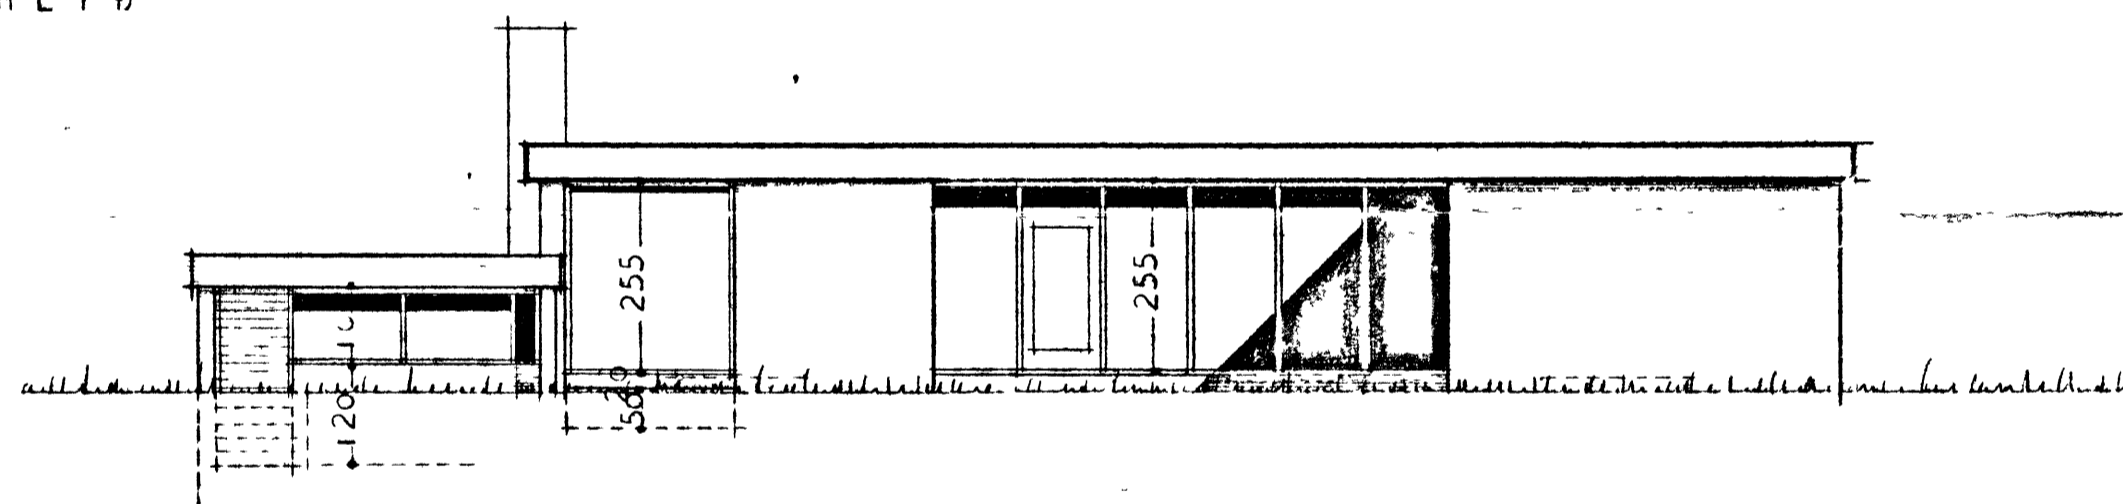


VESTURHLIÐ

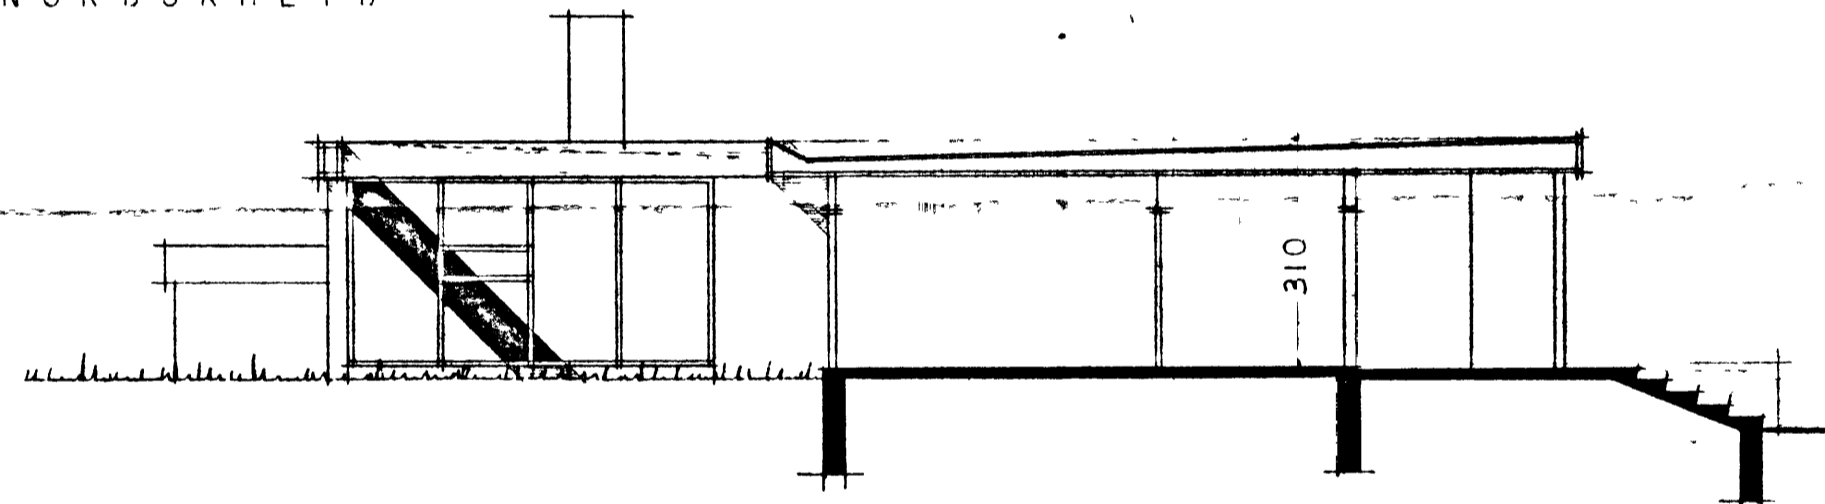

SKURÐUR

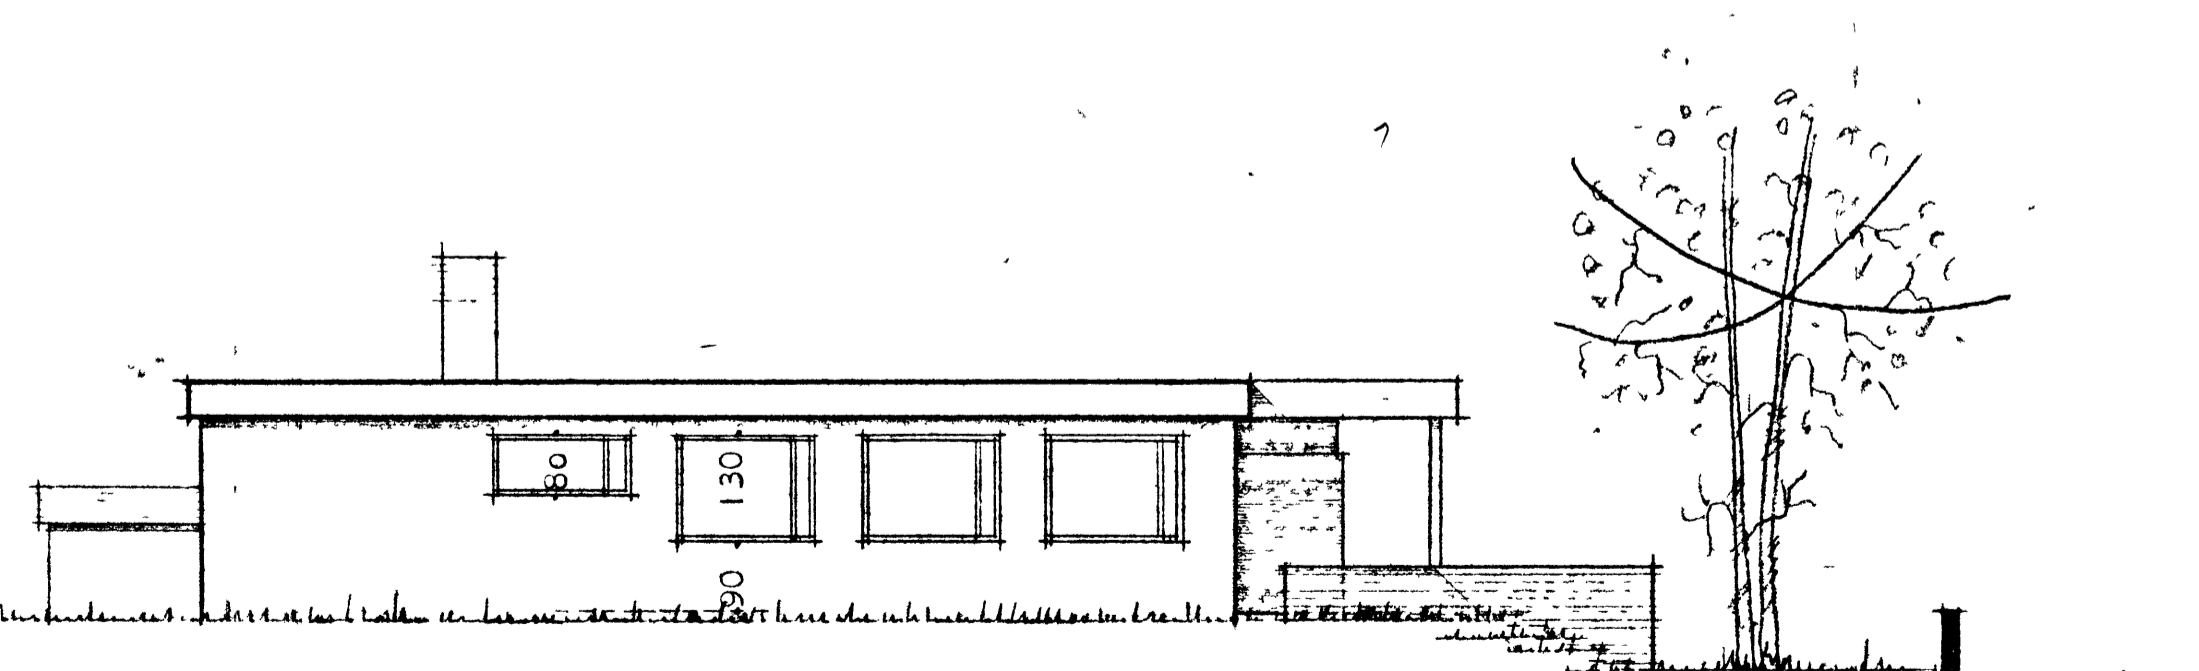

SUÐURHLIÐ

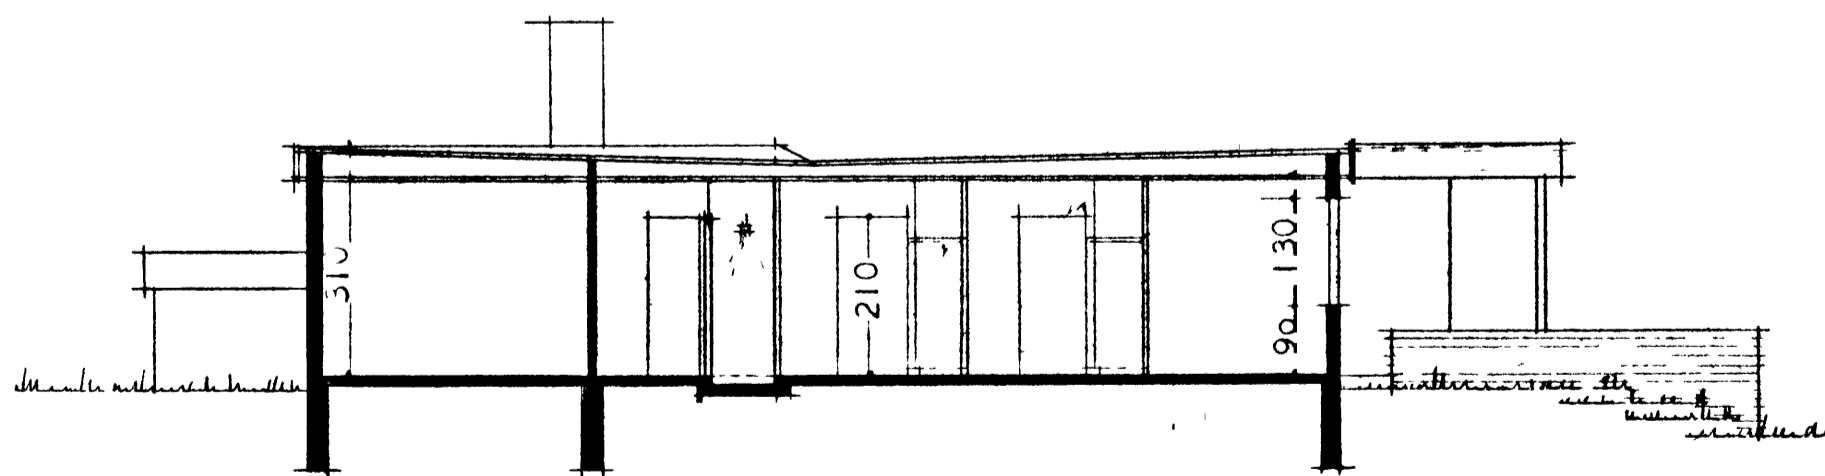

SKURÐUR