


Illugagata 30 Vestmannaeyjum.

SAMPYKKT I BYGGINGANEFND


21-8--82

BYGGINGAFULLTRUINN I VESTMANNAEYJUM


Jalvi Þórhólmur

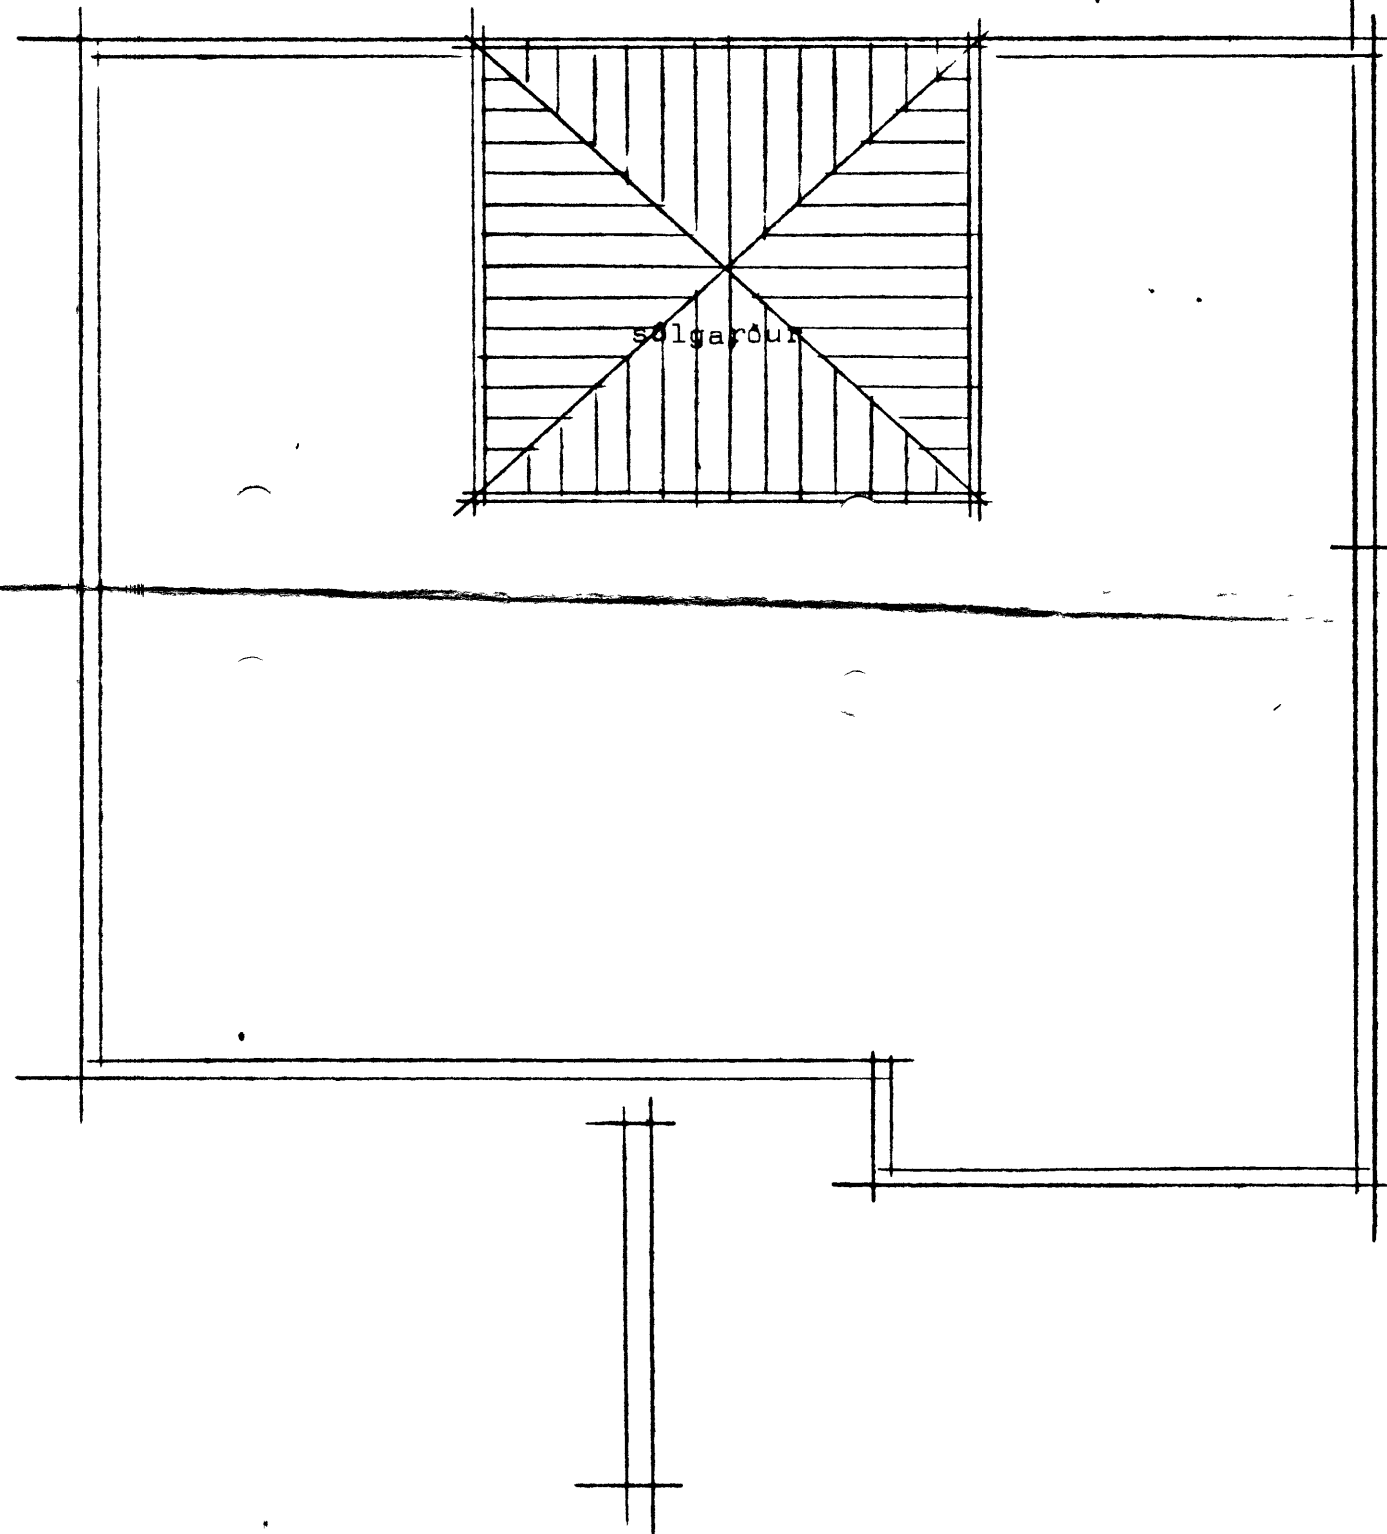


Grunnmynd MK 1:100

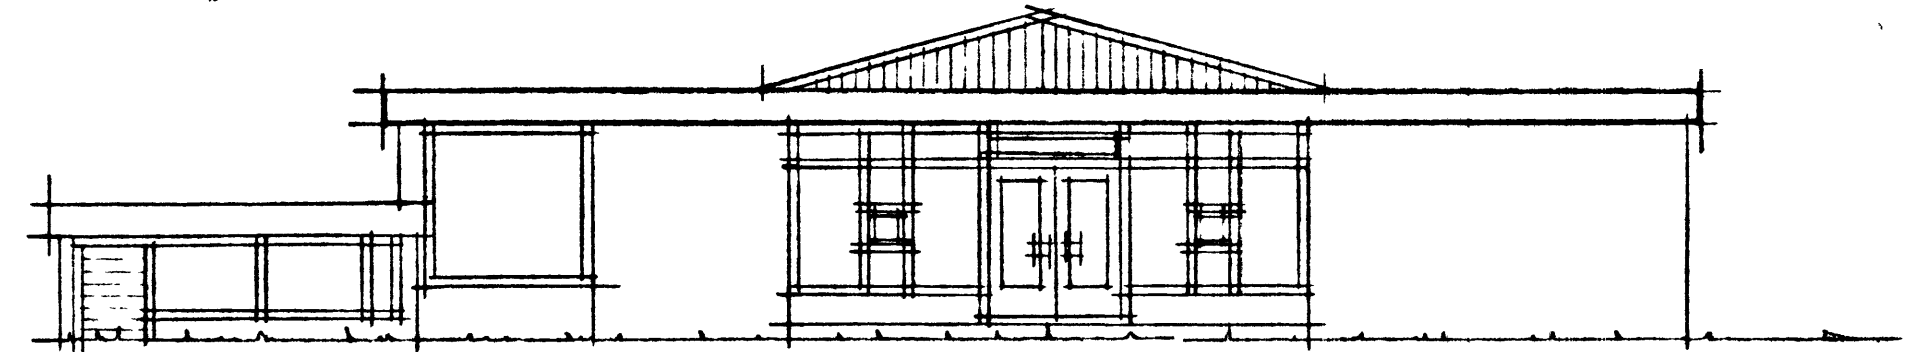


Vestur

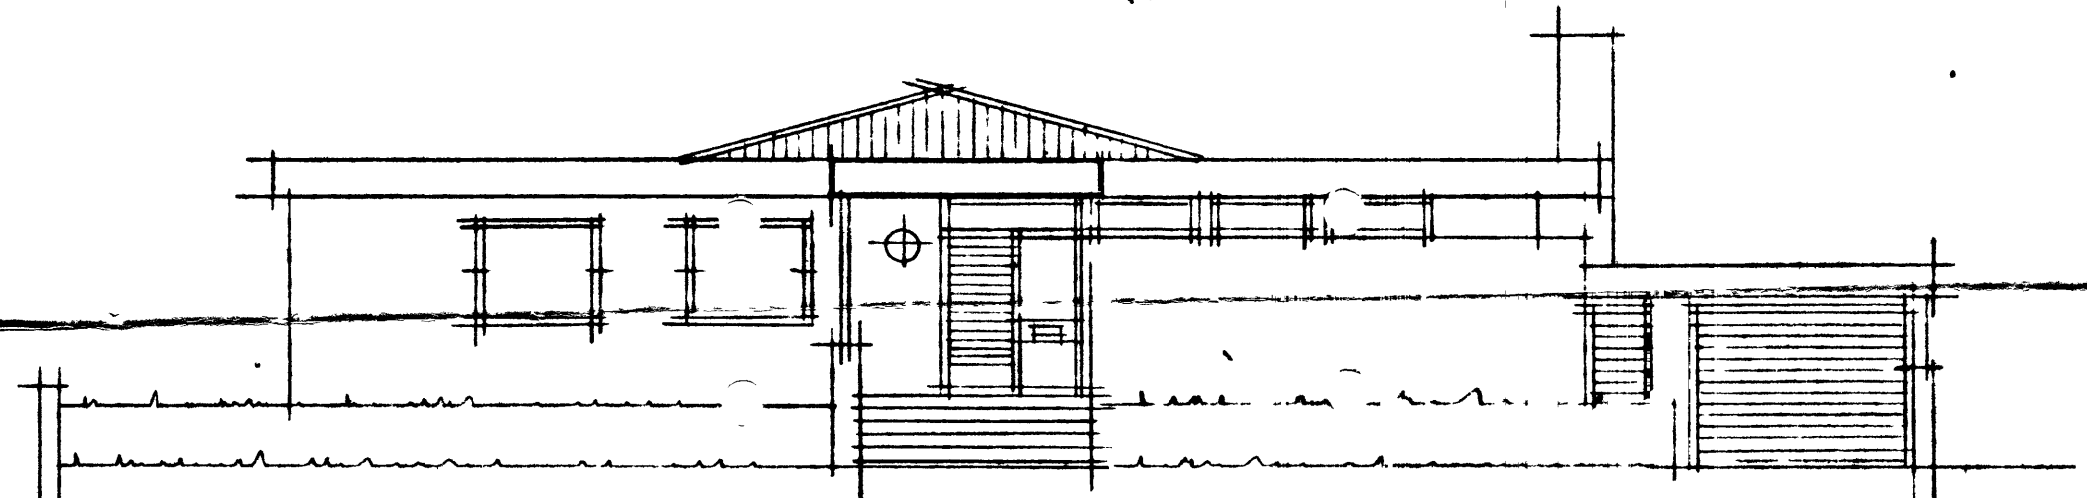

Austur

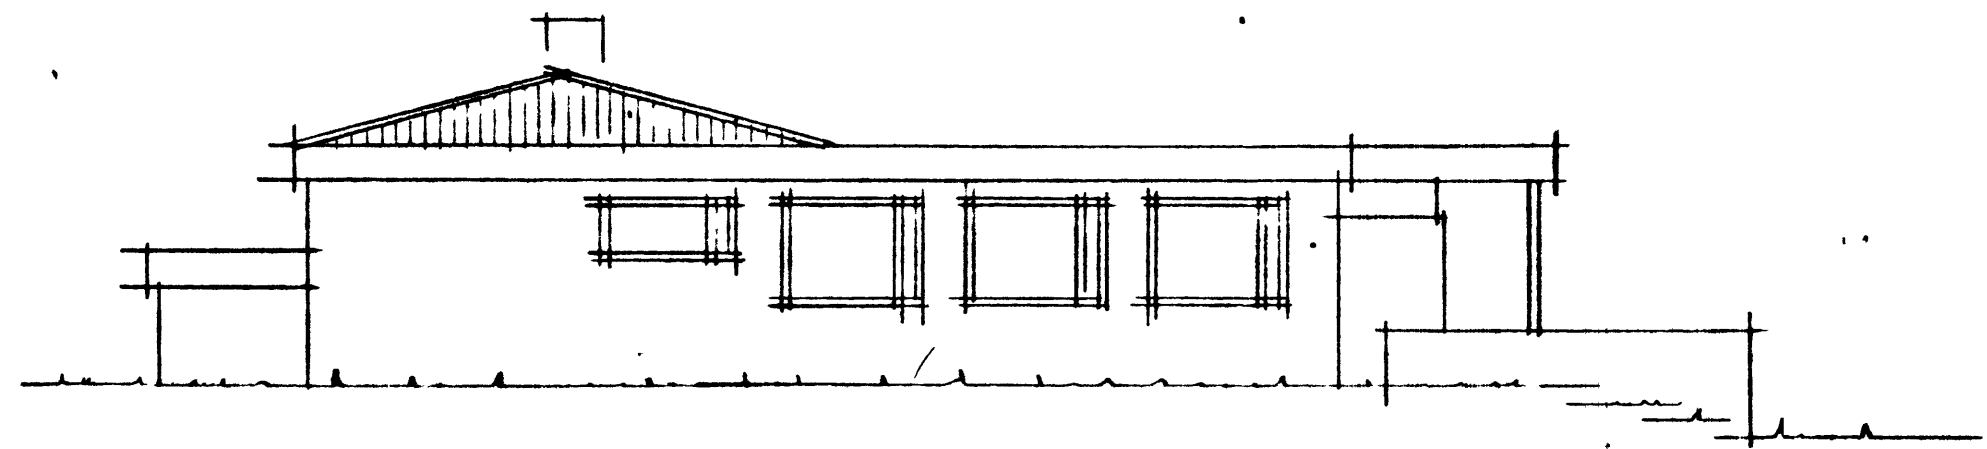

Suður

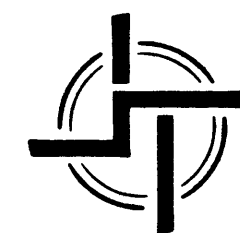

STAÐALHÚS

TEIKNISTOFA SÍÐUMÚLA 31 SÍMI 83141

VERKEFNI	DAGS.	1982	VERK NR SU 98
Þak yfir verðnd	MKV.	1:100	
Illugagata 30 Vestmannaeyjum.	BR.		
	BLAD NR	1.01	

Jalvi Þórhólmur
Staðalhus