



^ KASSI SJA TEIKN  
 KJARTANS SVEINSS

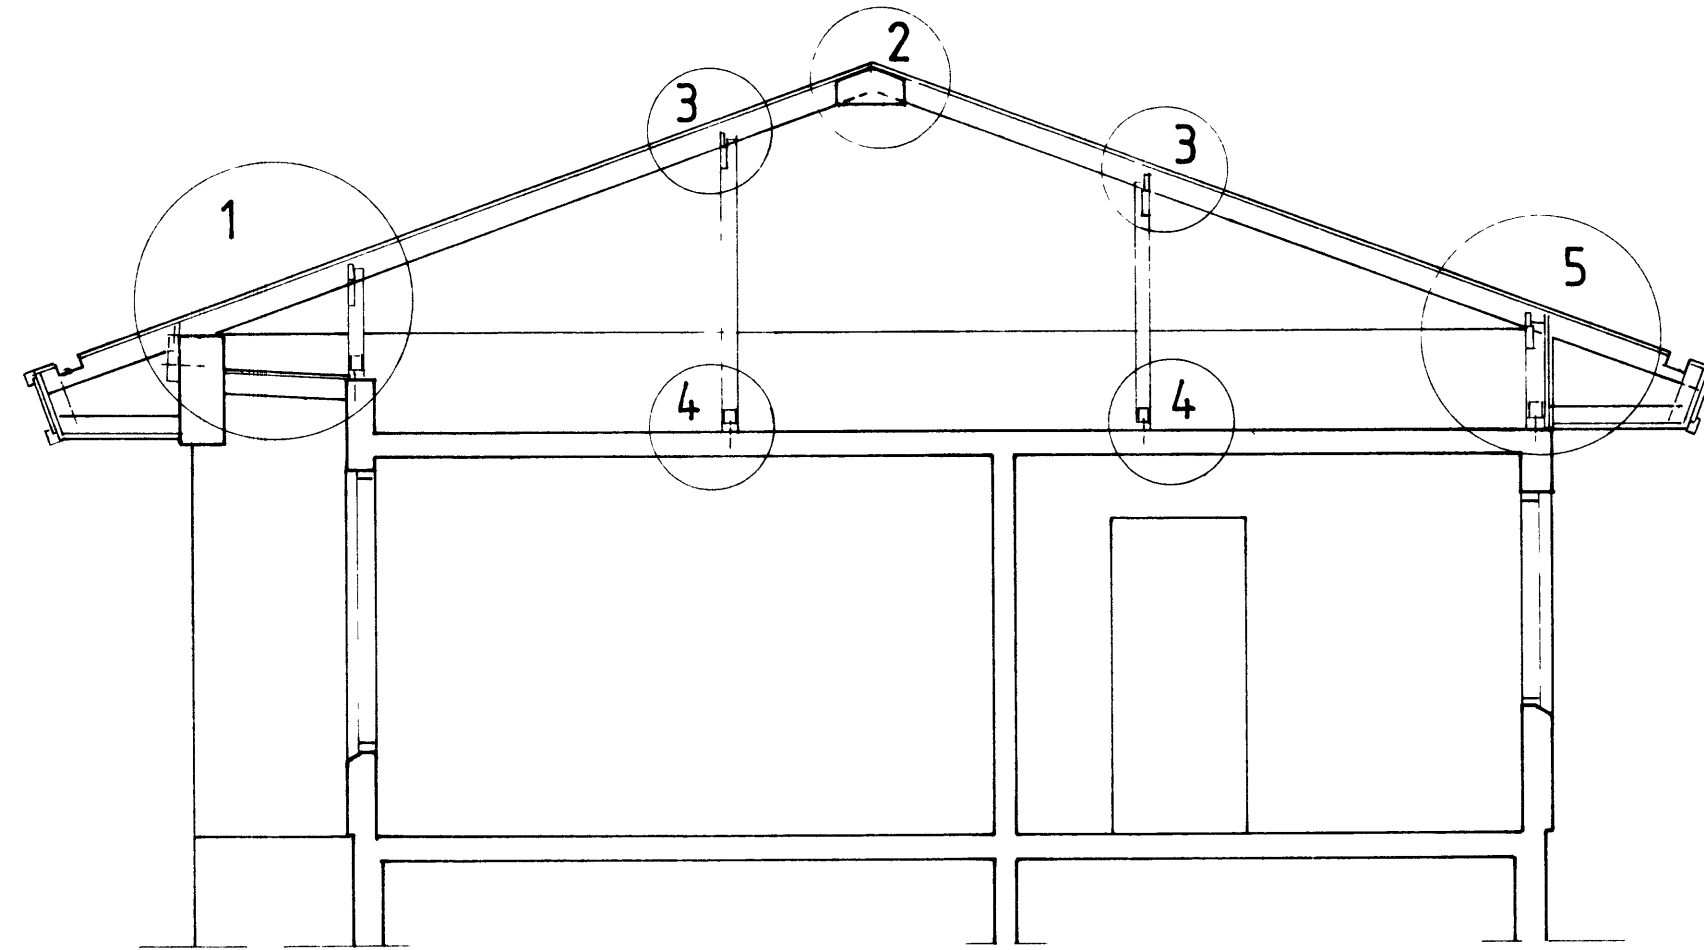

SNID A-A Mkv 1:50

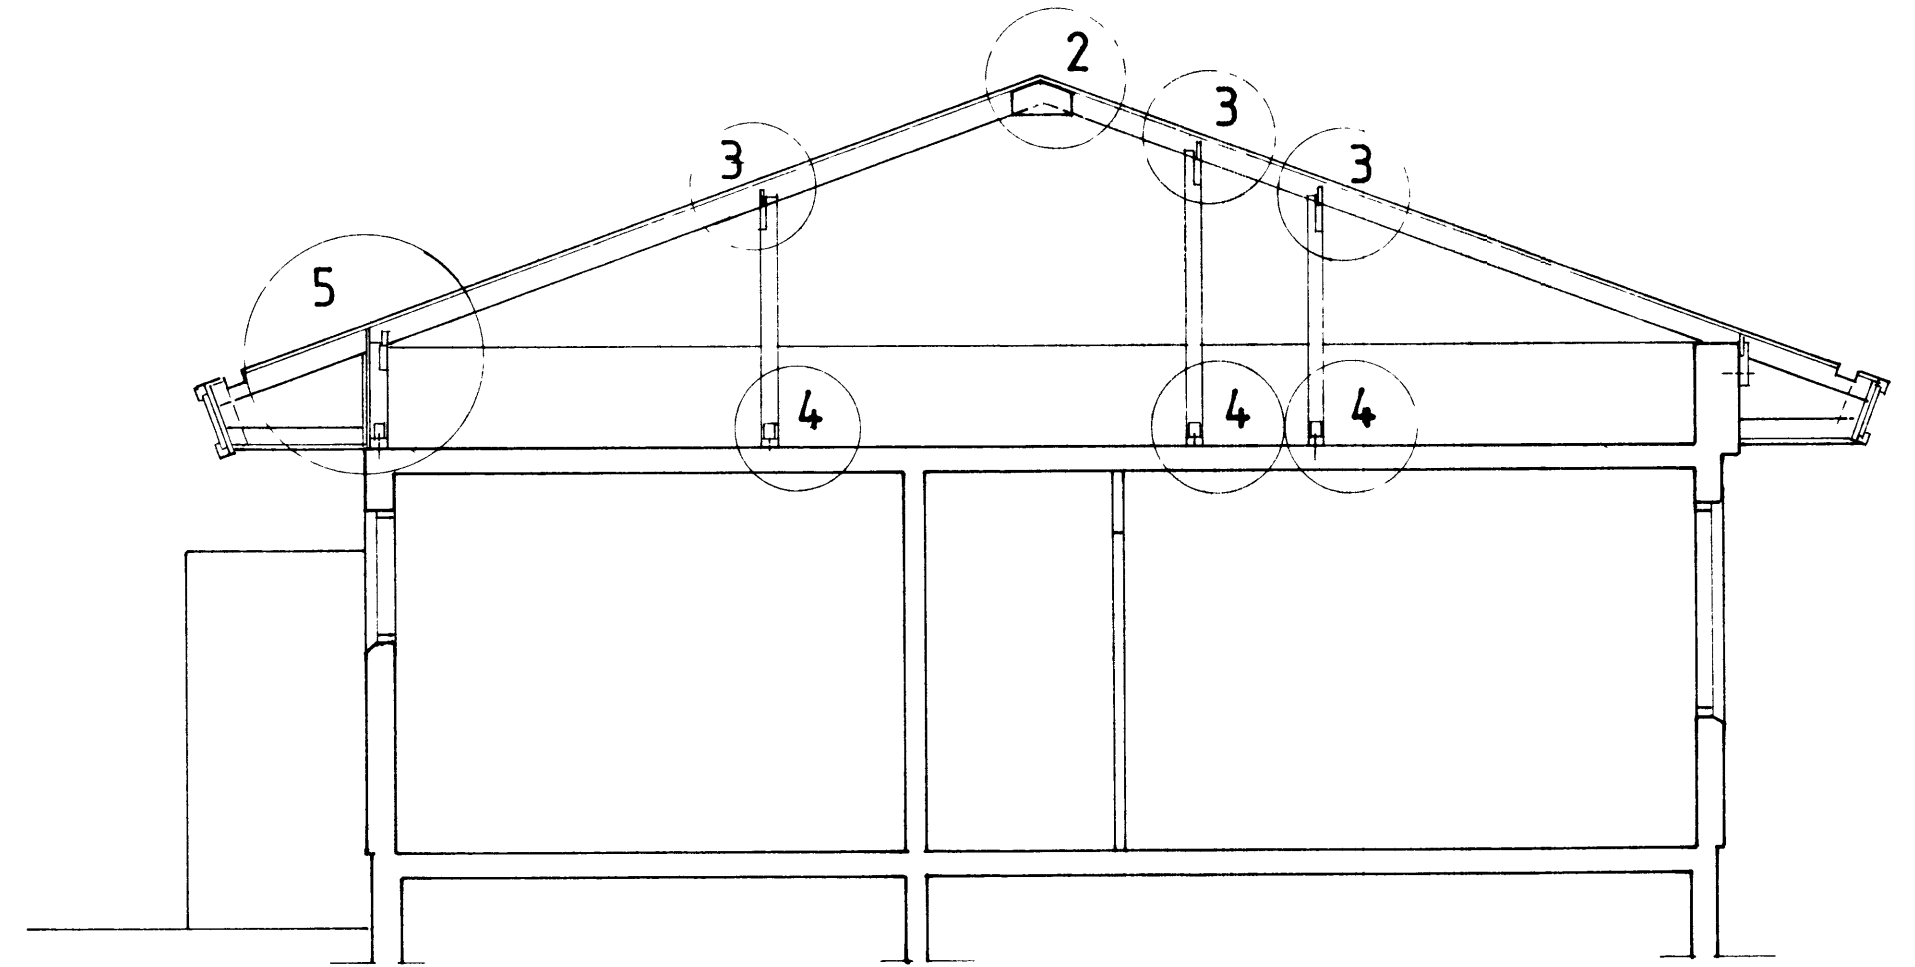

SNID B-B Mkv 1:50

HLUTI 1 OG 2 SJA TEIKN NR 3  
 HLUTI 3 4 OG 5 SJA TEIKN NR 4

F		VERK	
E		ILLUGAGATA 32 VESTMANNAEYJUM	
D		BREYTING Á PAKI	
C		SNID A-A OG B-B	
B			
A		TEIKN NR 2	AF 8904
BR	DAGS	BREYTING	HANNAÐ PZ TEIKNAD EA
PÁLL ZÓPHONIÁSSON		KVARÐI 1 50	
BYGGINGATÆKNIFRÆÐINGUR		DAGS APRIL 1989	
KIRKJUVEGI 23 - ☎ 98-2711			
900 VESTMANNAEYJUM			