

588 m<sup>2</sup>?

Jóhannes Óskarrson  
Hluagata 25





Tekna Lóð

33

Lampykt 30/5-6

Hafsteinn Agústsson.  
Smíðar.

Þjörleifur Guðnason  
Múraram.

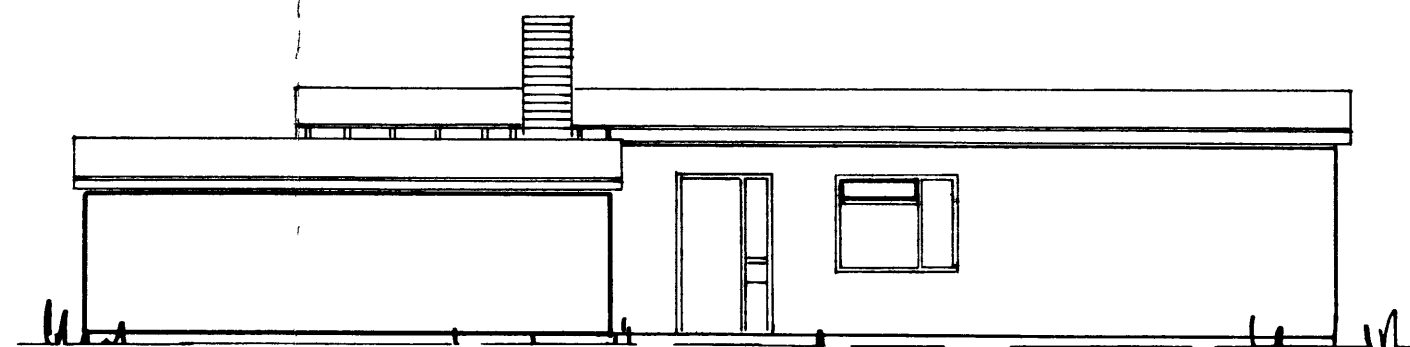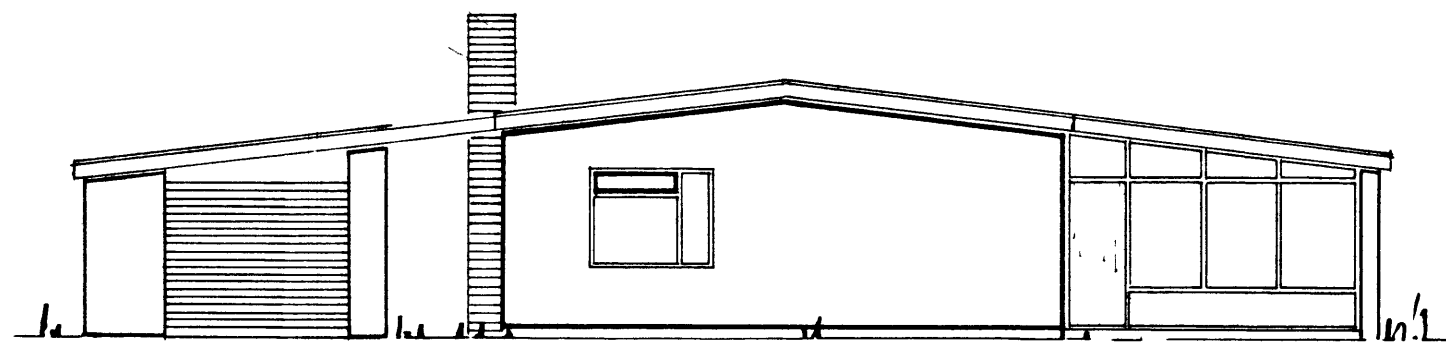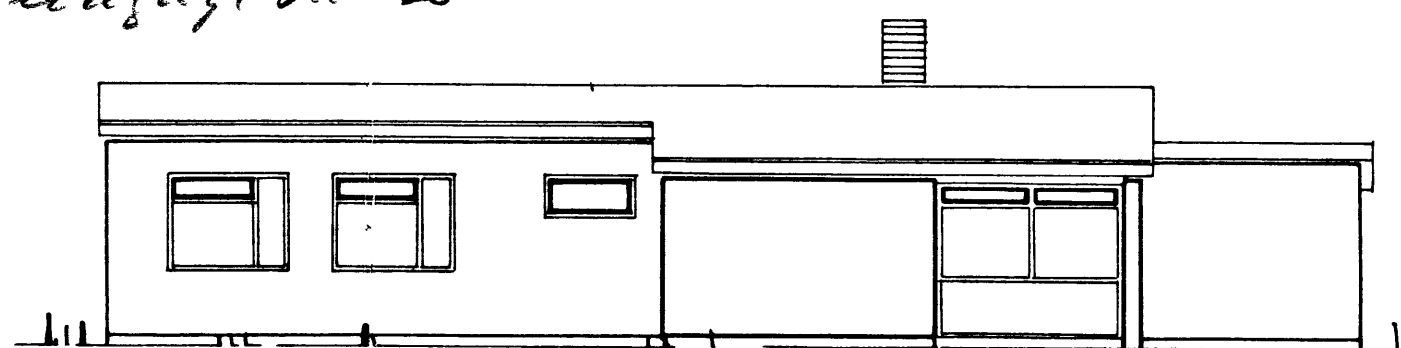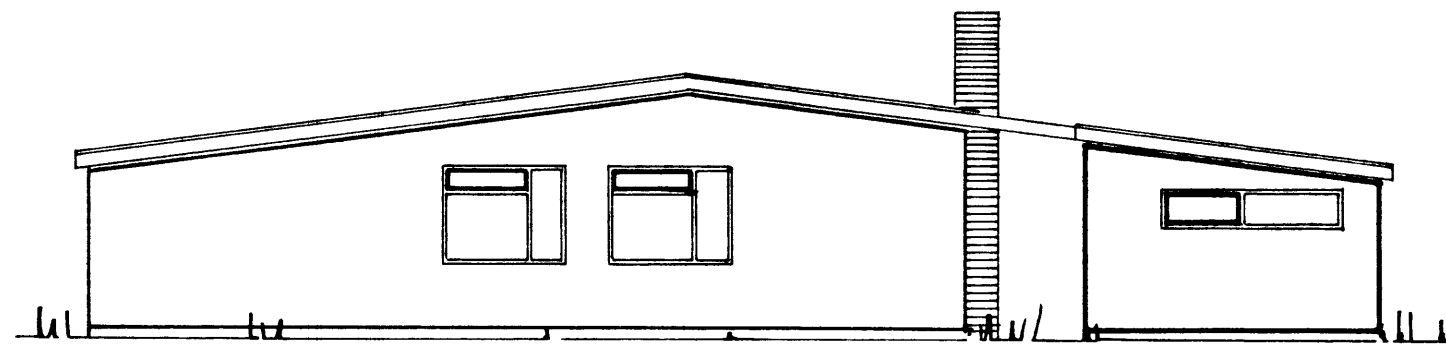



FLATARMÁL 129cm

VEGGIR

ÚTVEGGIR 20cm

INNVEGGIR 10cm

EINANGRUN+ MÜRHÚÐUN 10cm

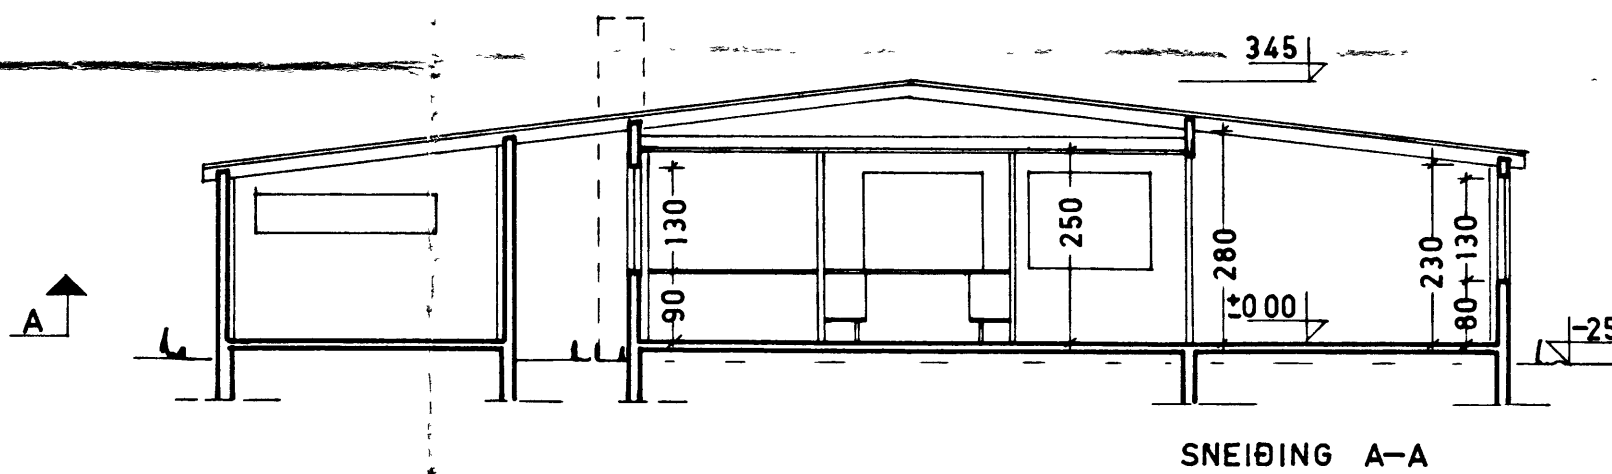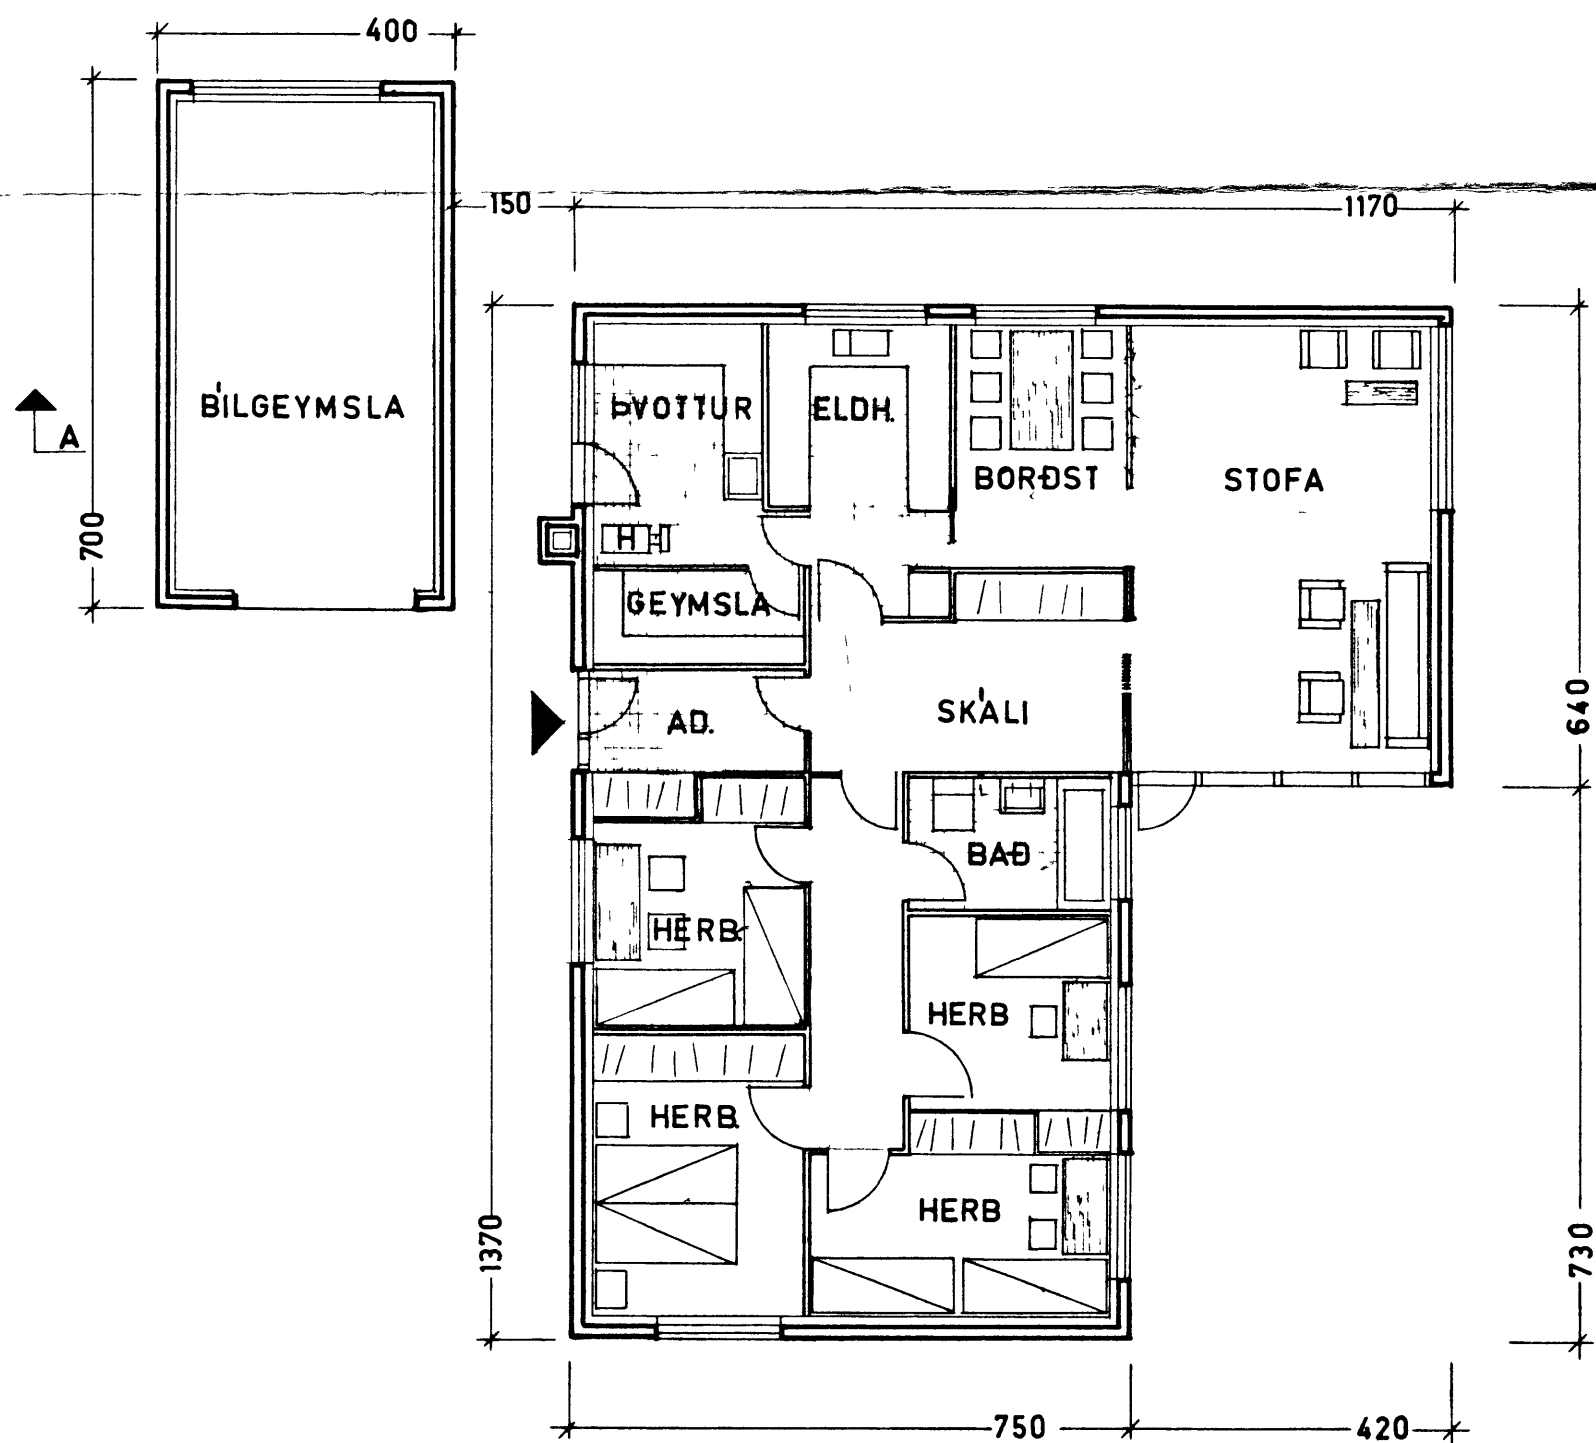

HÚSNÆÐISMÁLASTOFNUN RÍKISINS

GRUNNMYND  
ÚTLIT  
SNEIÐING  
M 1 100

EINBYLISHÚS

VERK 551

SEPTEMBER 19