

ILLUGACATA NR 35 VESTMANNAEYJUM M 1:100


Agust Einarsson Bergsson

Teknið lóð


35

Samþykkt 1/8-63  
H. NÝJA KOMPANÍÐ H.F.  
Vilhelmur Þorvaldsson  
Hjörtur Guðnason  
Málaram


110m<sup>2</sup> 460m<sup>3</sup>

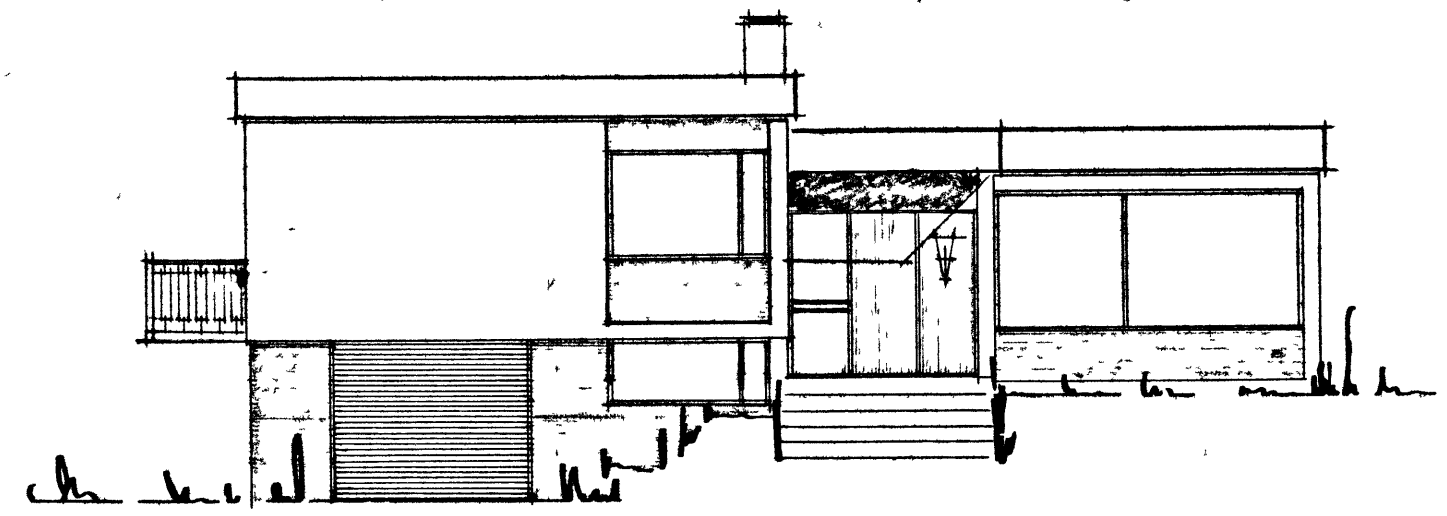


VESTUR

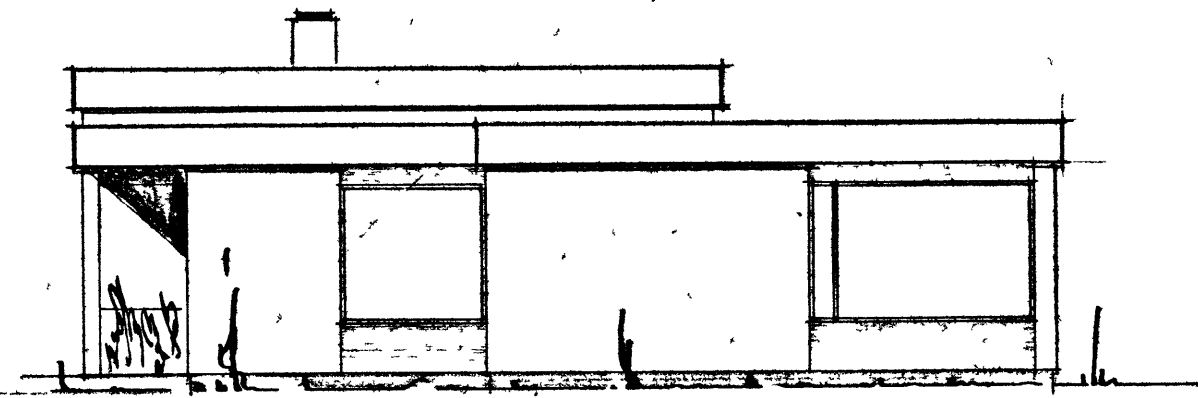


SÚÐUR

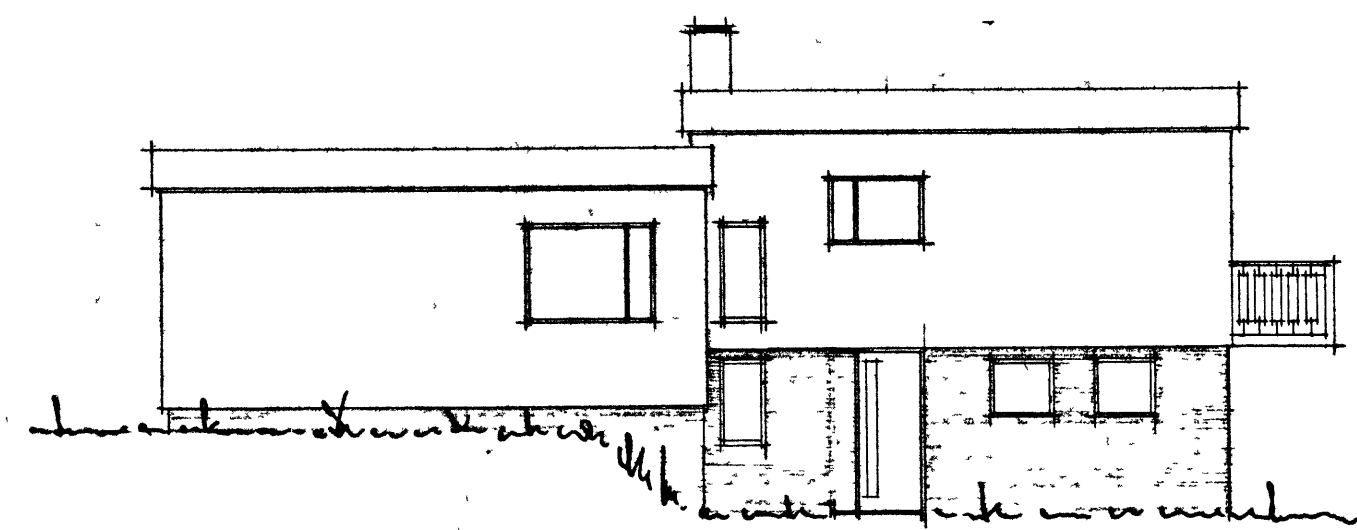

AUSTUR



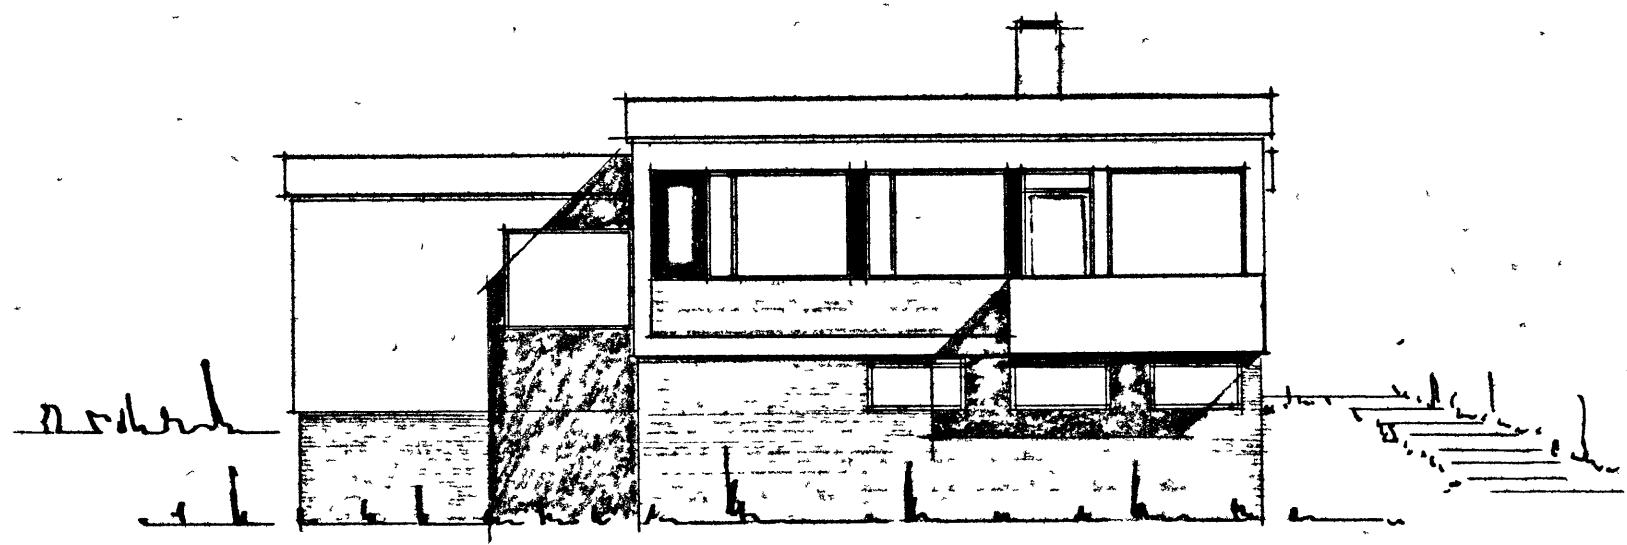


NORÐUR

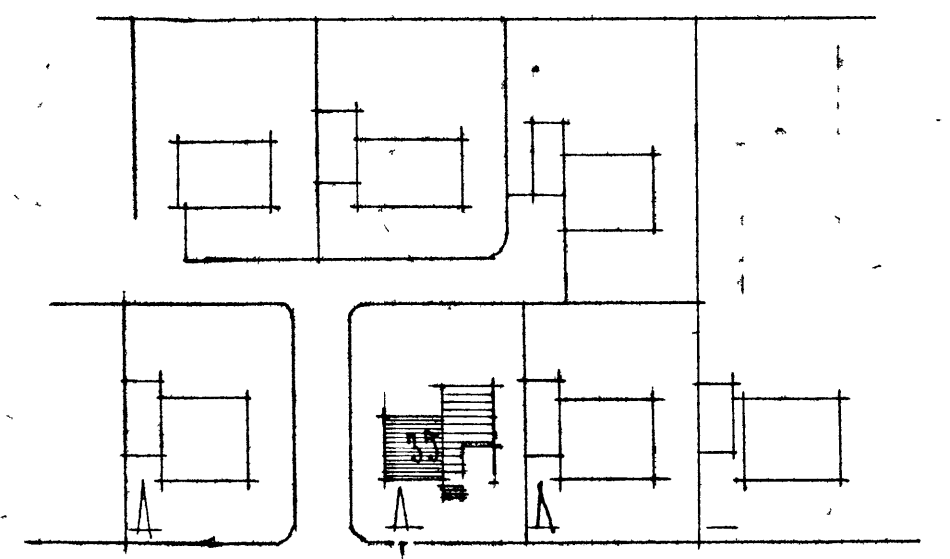

ILLUGACATA

AFSTÖÐUMYNS M 1:100  
FLATARMÁL 1. HEÐAR 129,39 M<sup>2</sup>

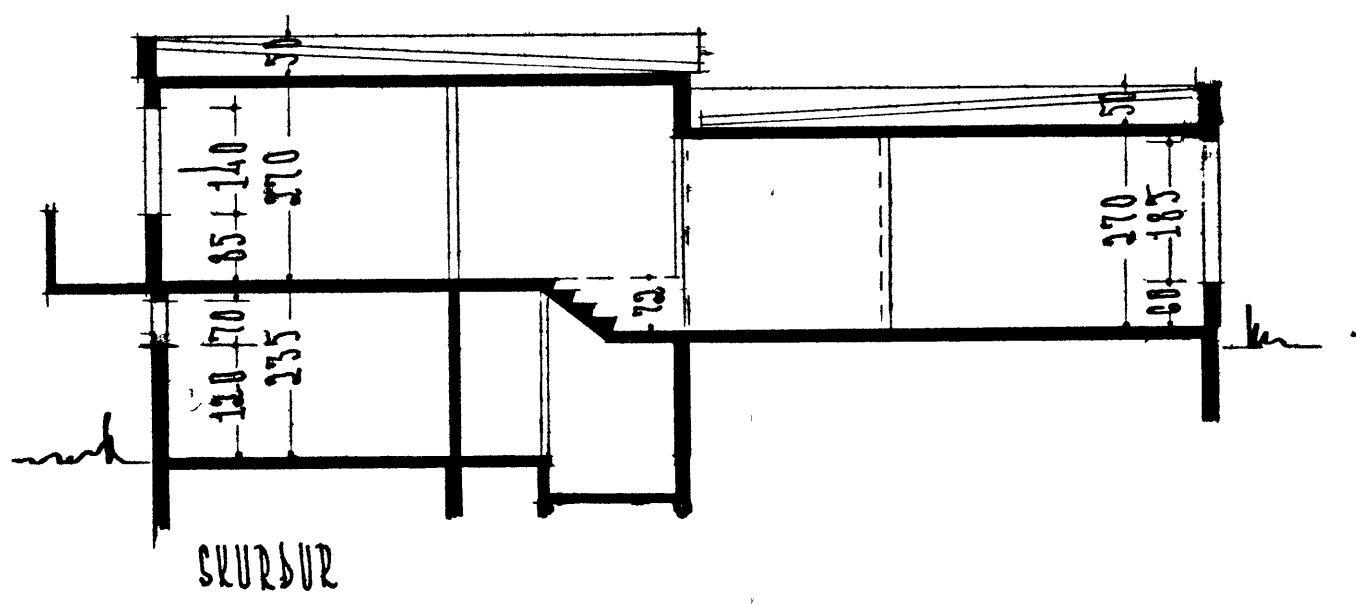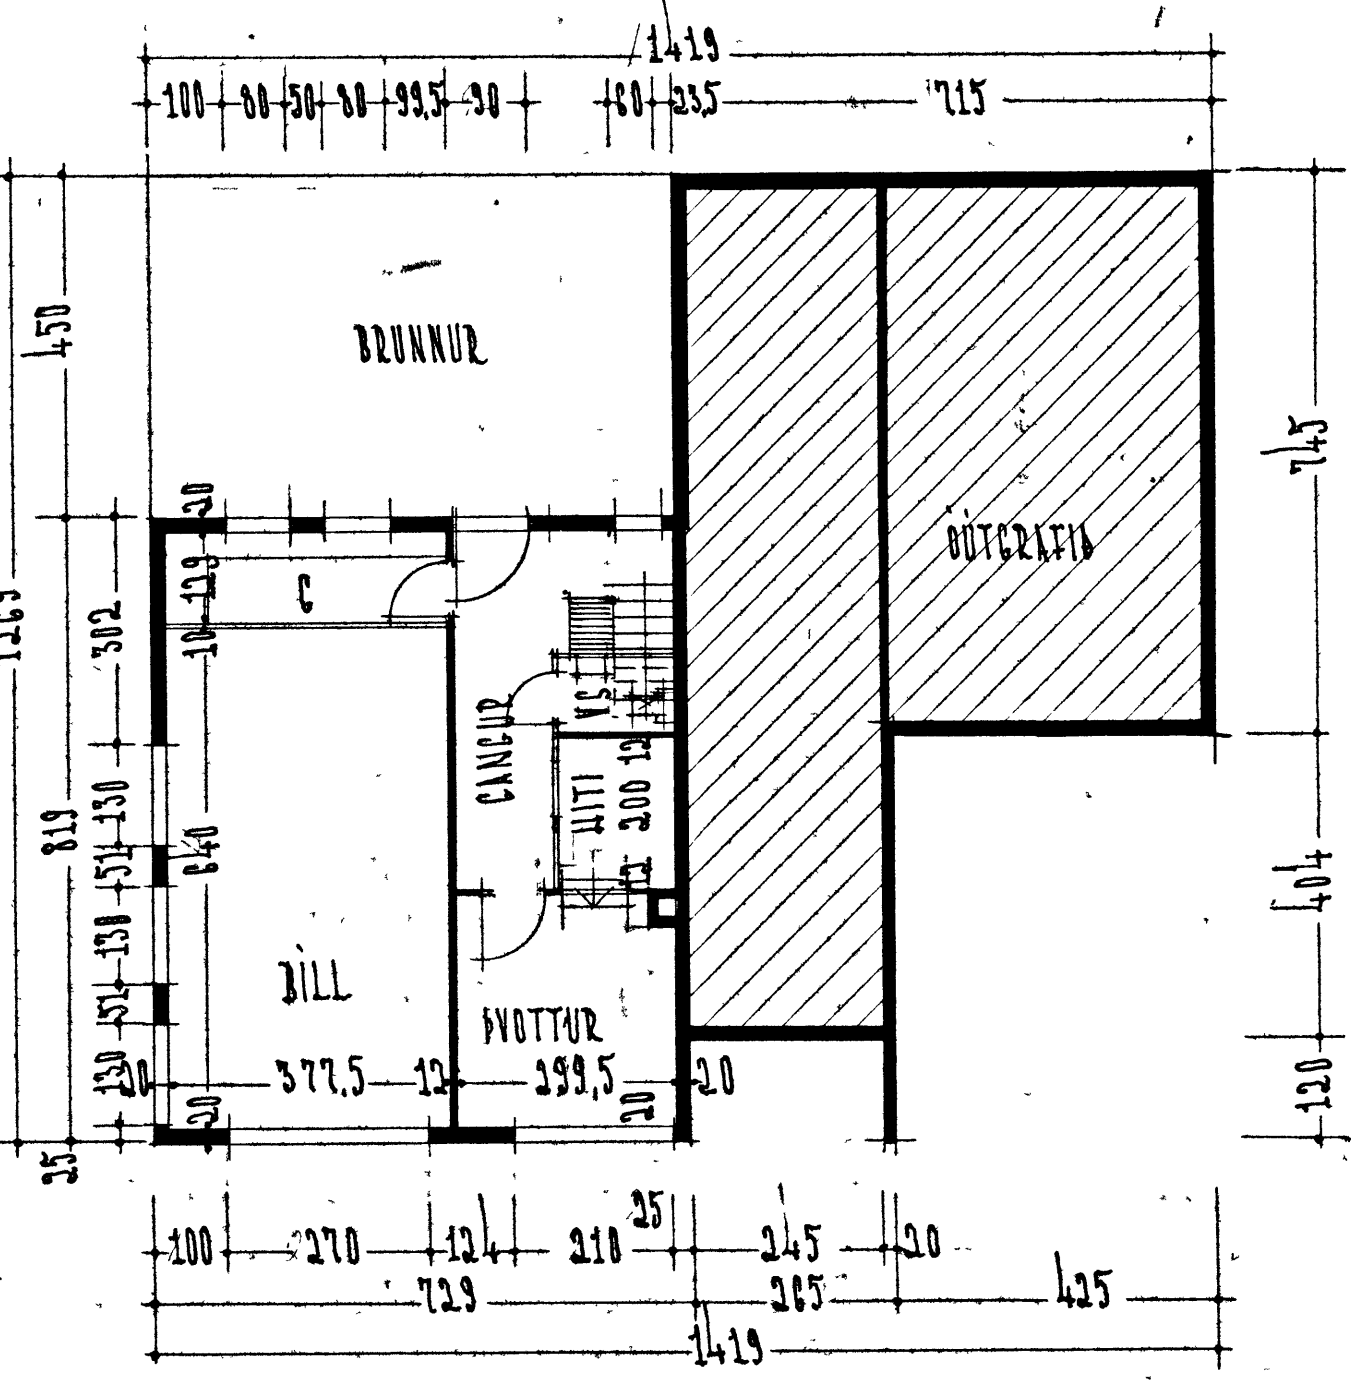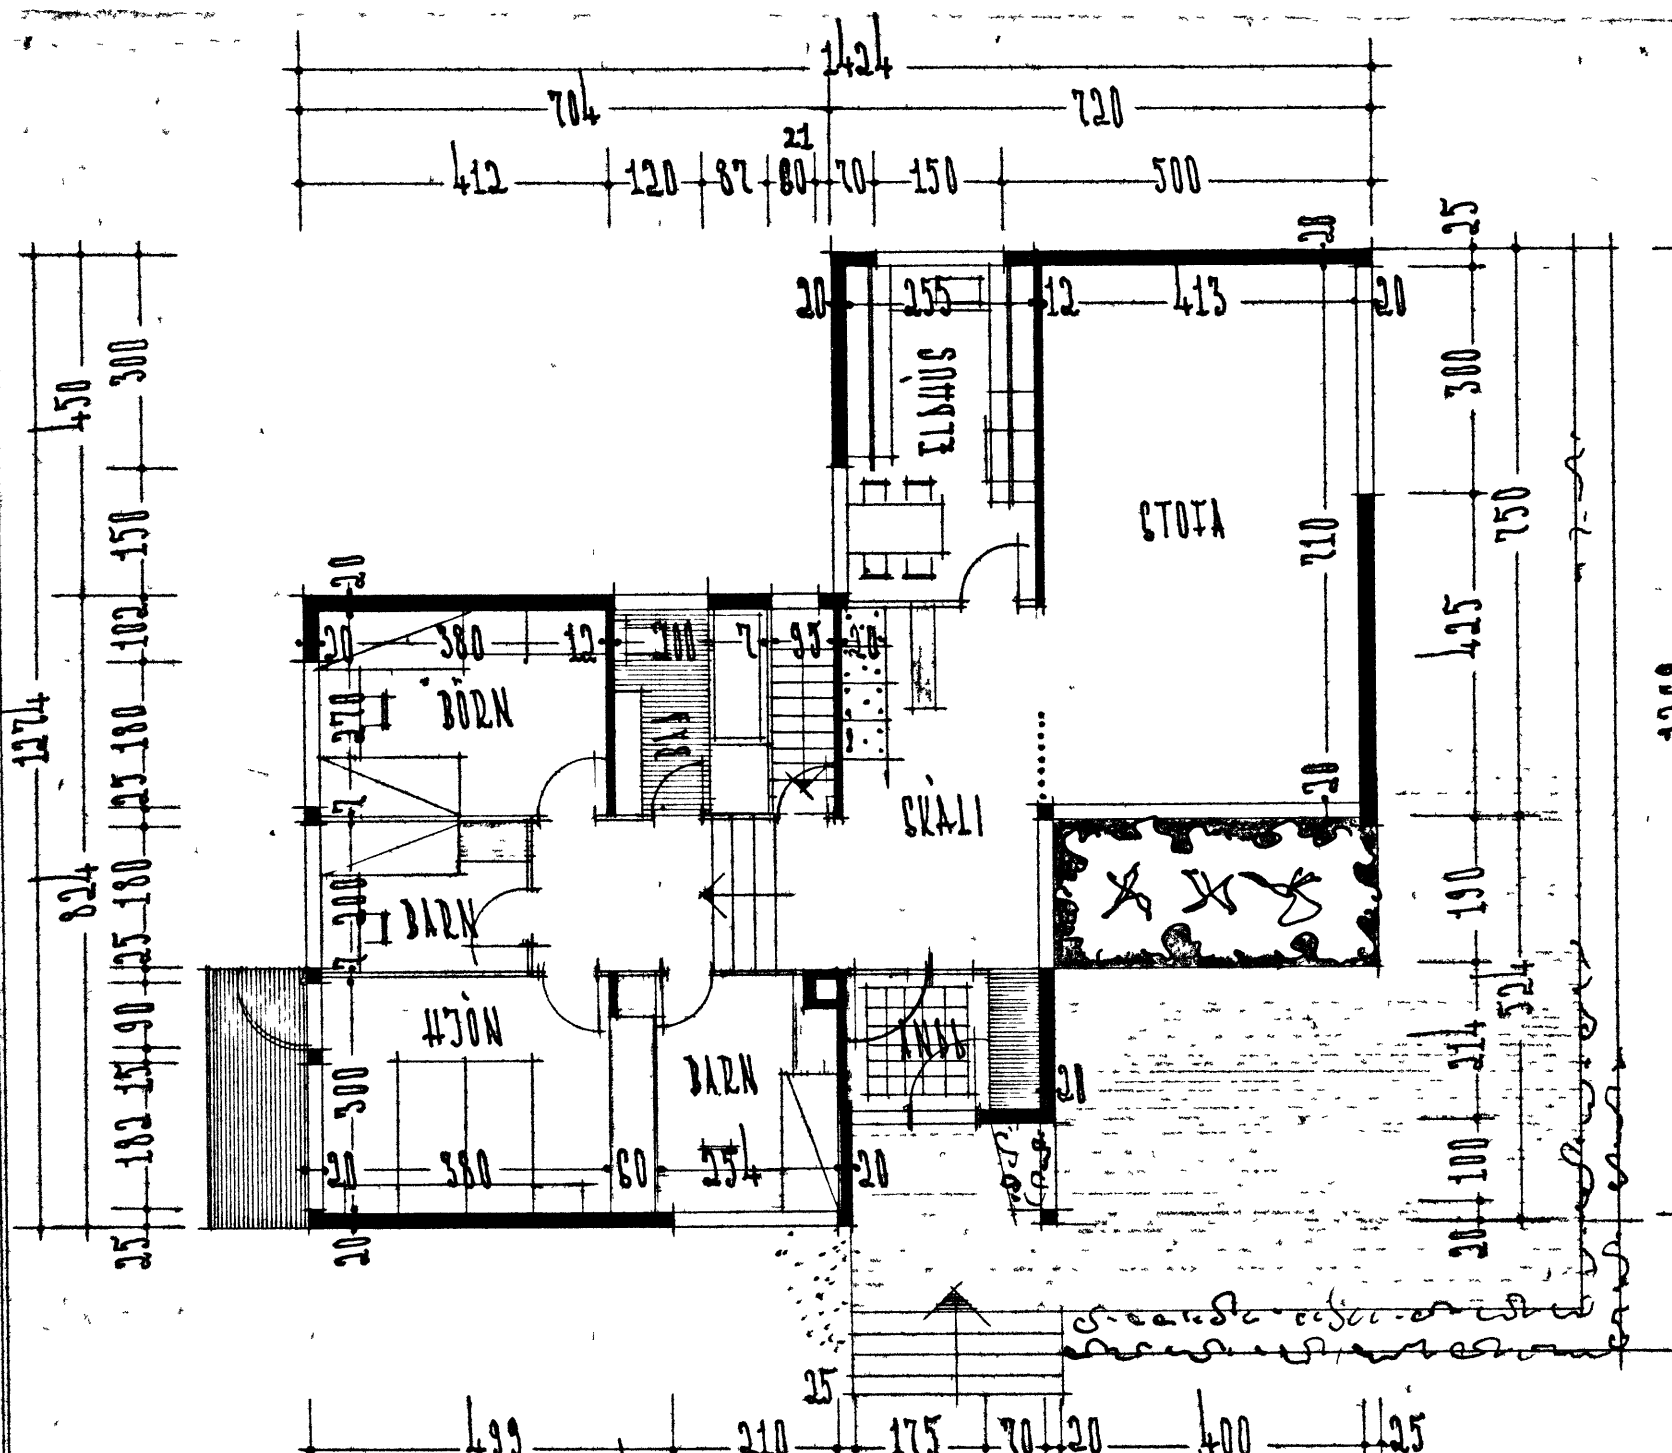

SKURÐUR

ALLIR INNPELLSIR FLETIR UM EINA TOMMU  
ERU SKYGGIR Á ÚTLIT.

REKJAVÍK Í MAÍ 1963  
Hjartur Guðnason