




Vesturhlíð

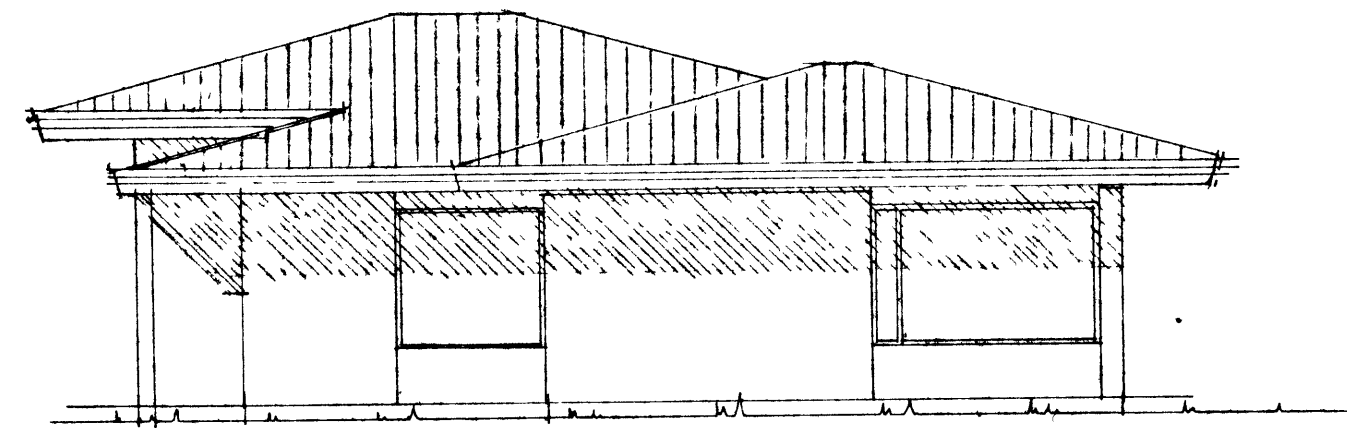

Suðurhlíð

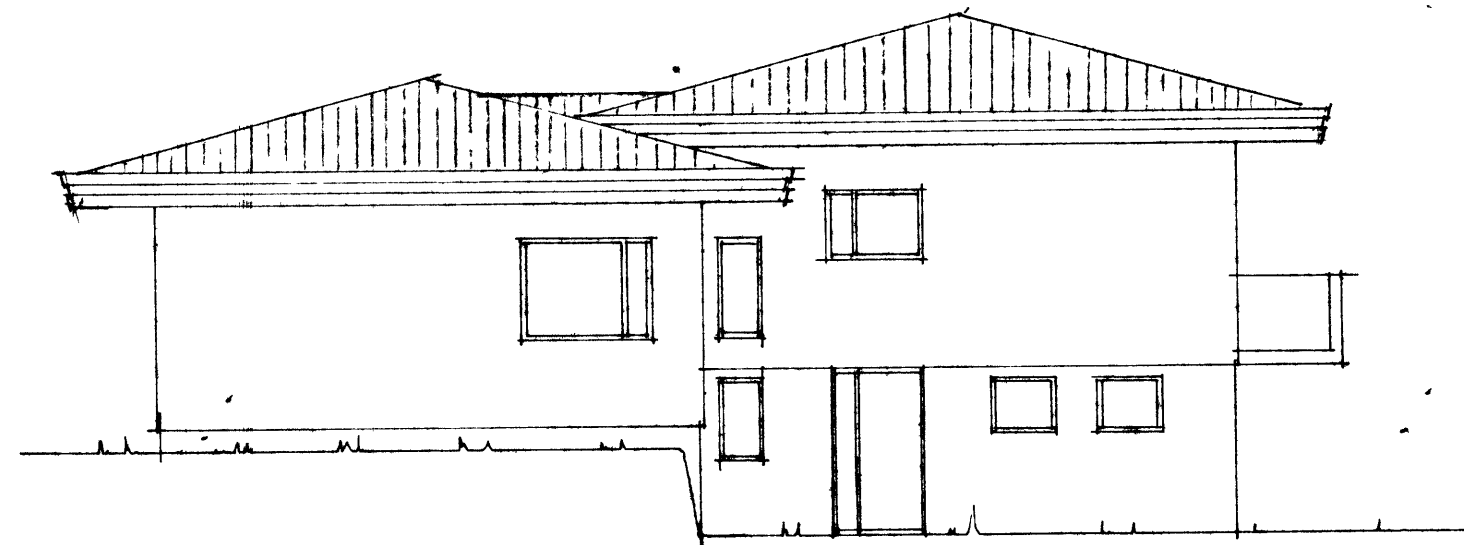


Austurhlíð

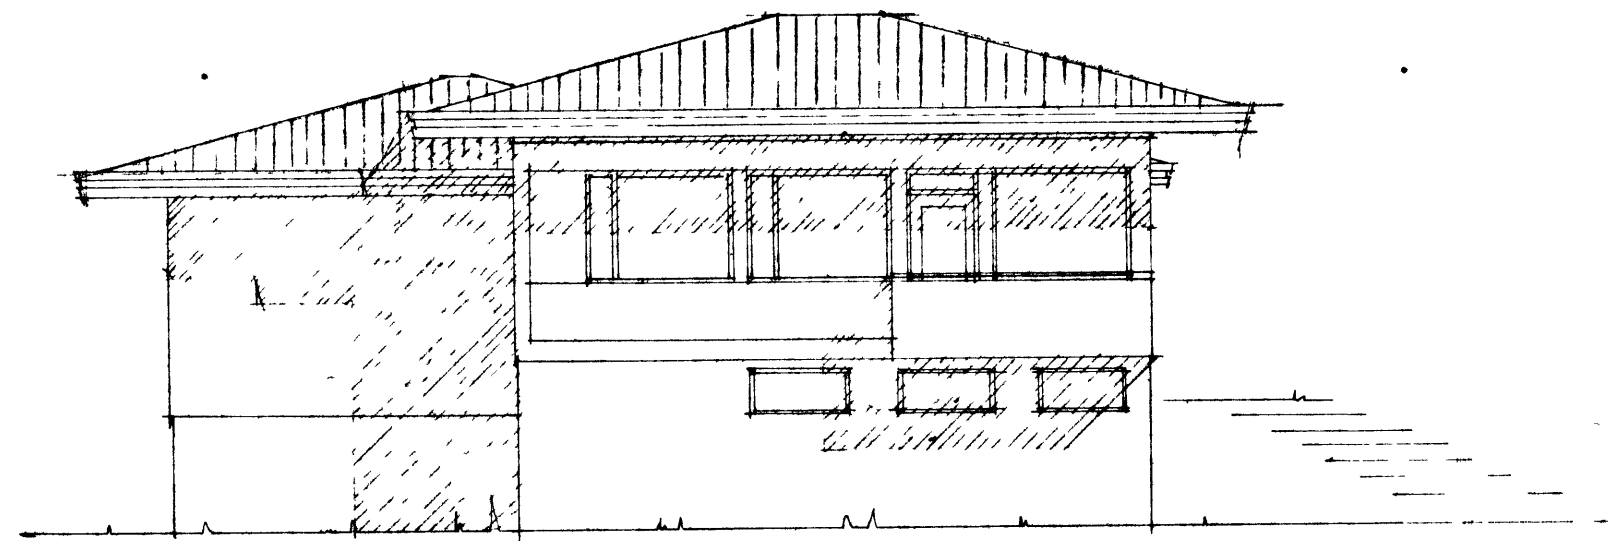


Norðurhlíð

704 720

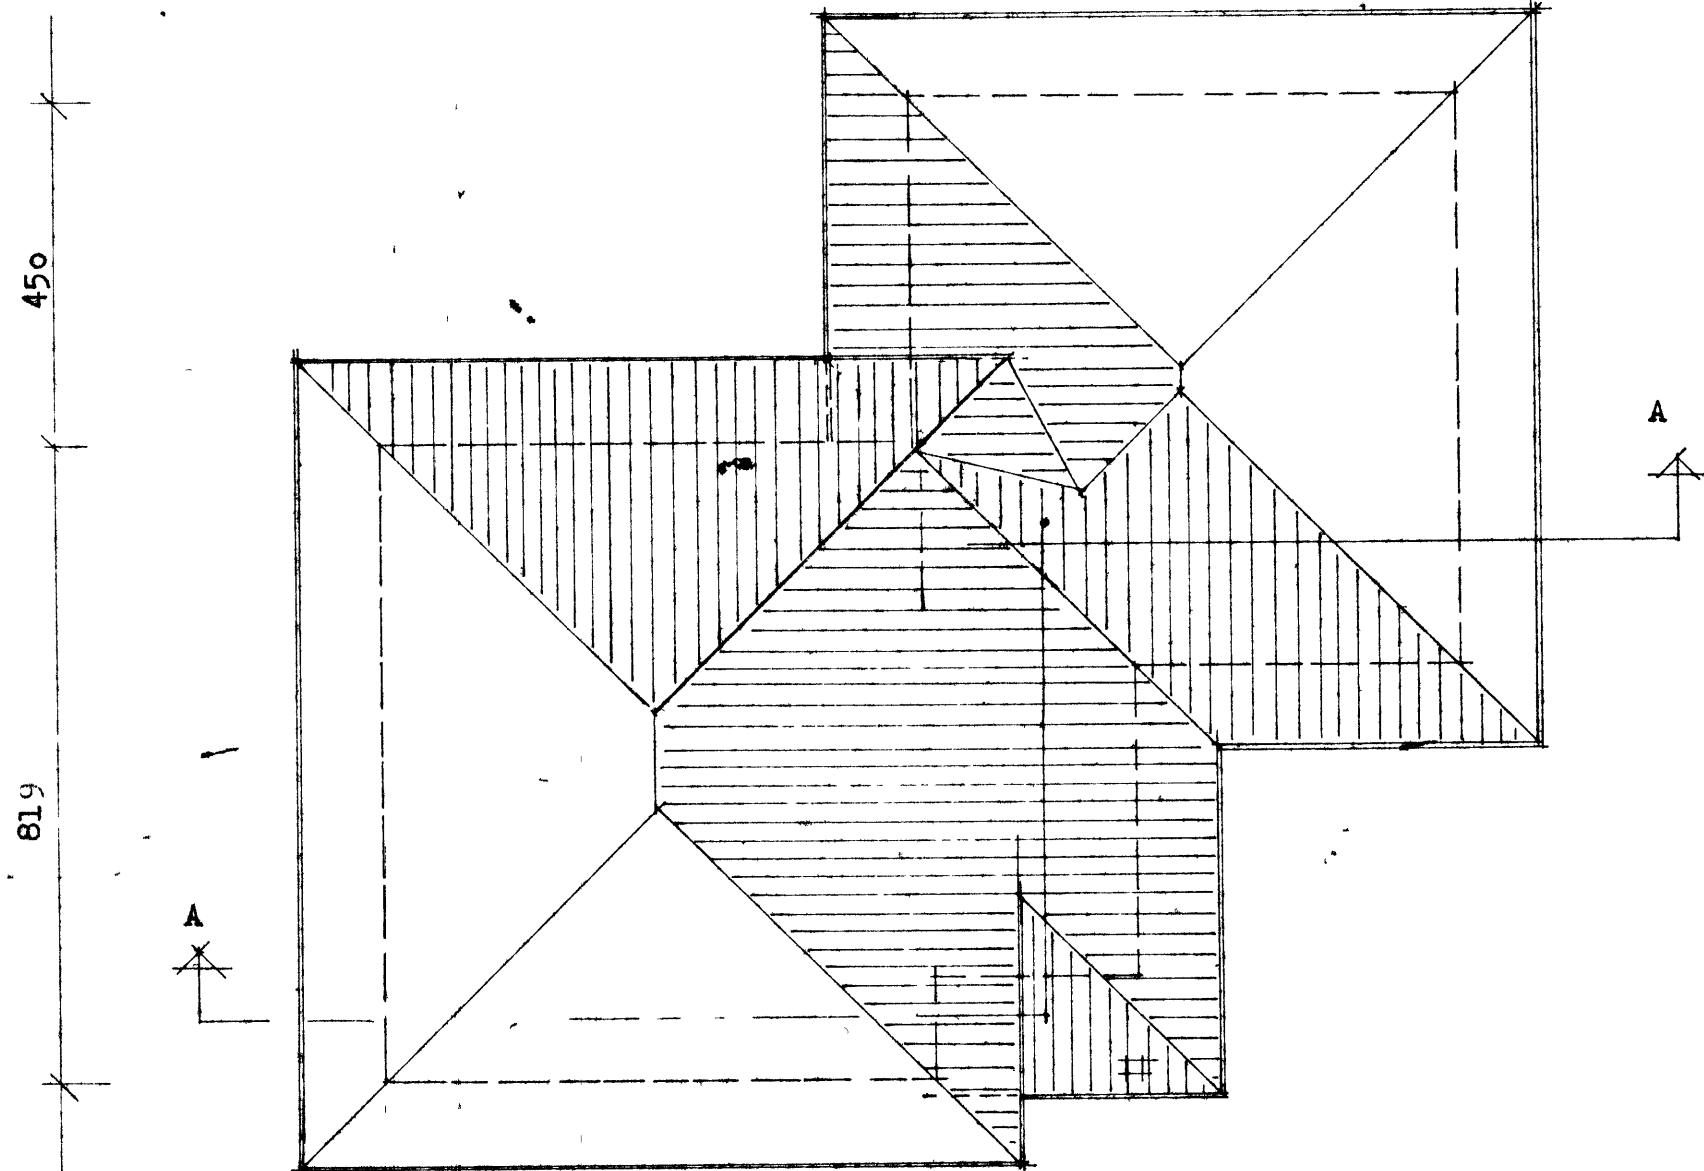

734 265 425

Grunnmynd Þak 1:100

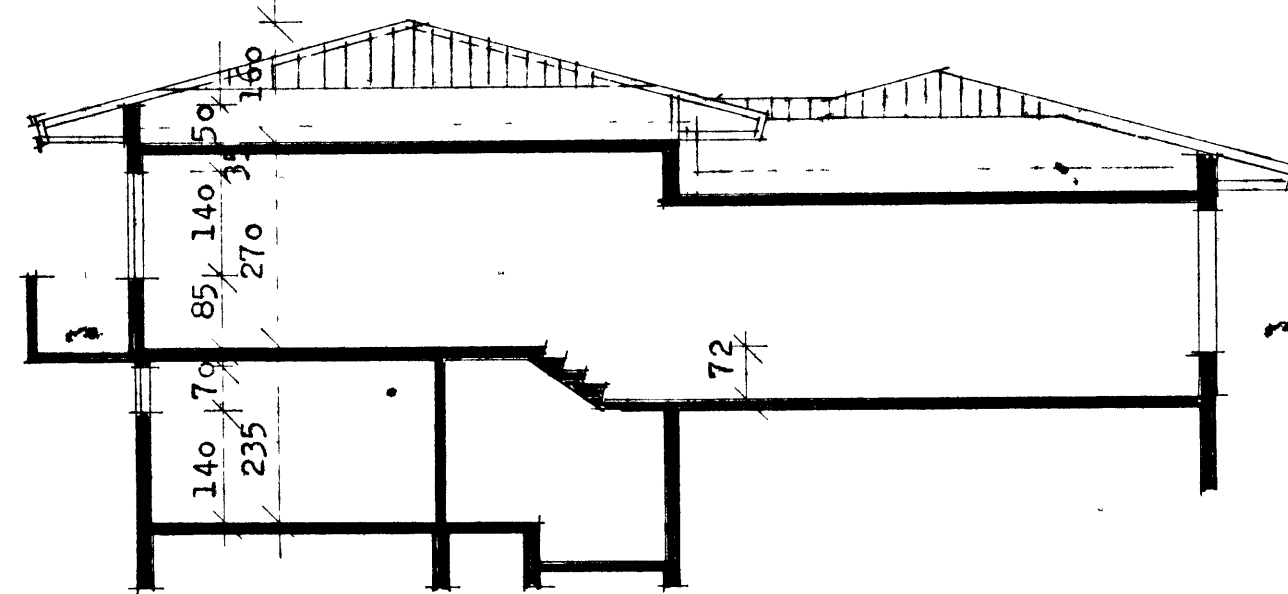

Snið A - A 1:100

F			VERK	Illugagata 35 Vestmannaeyjum
E				Þak - Grunnmynd Útlit Snið
D				Tillaga 1.
C				
B				
A				
BR	DAGS	BREYTING	TEIKN NR 1.	AF 8724
PÁLL ZÓPHONÍASSON			HANNAÐ	PZ
BYGGINGATÆKNIFRÆÐINGUR			KVARDI	1:100
KIRKJUVEGI 23 - 98-2711			DAGS	4. apríl 1987
900 VESTMANNAEYJUM				