



AUSTUR

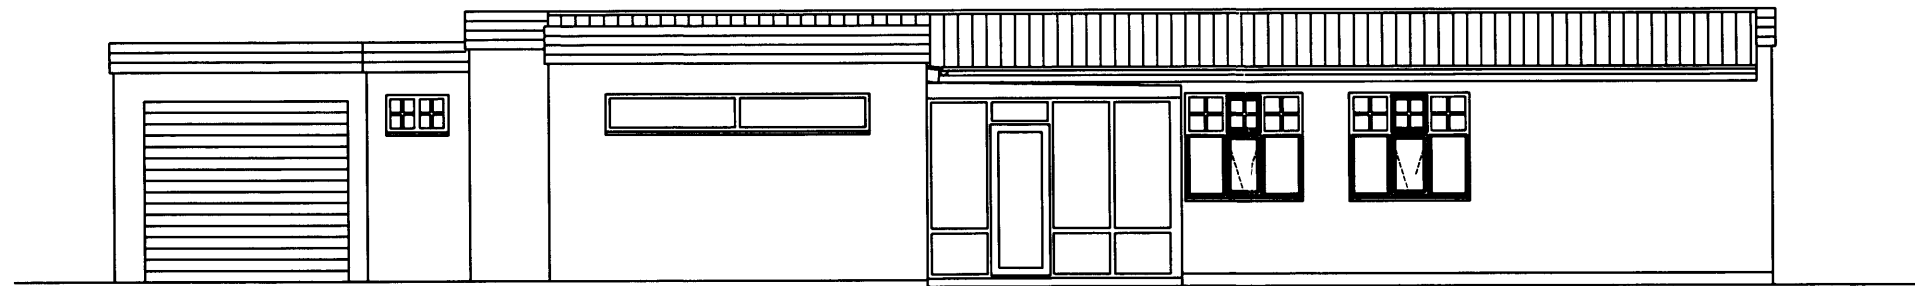

VESTUR



SUDUR

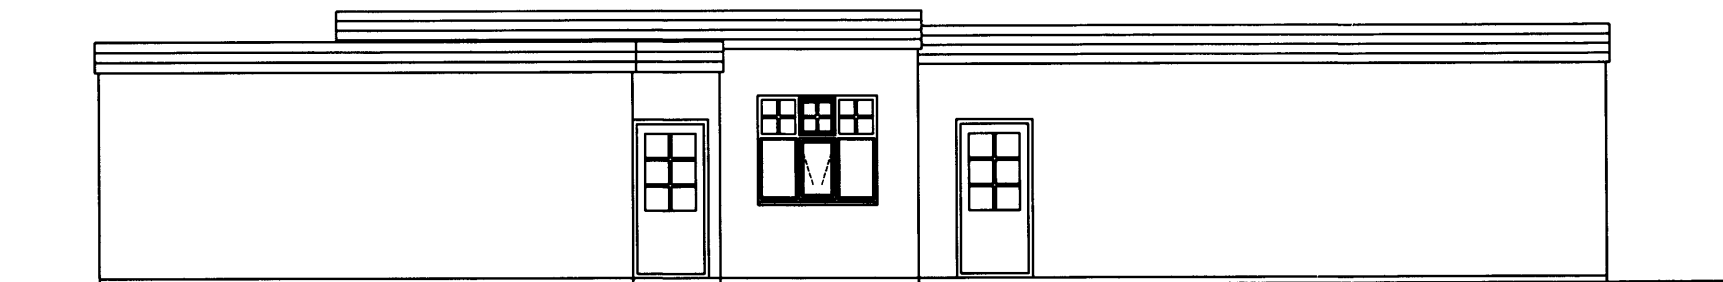


NORÐUR

NR	DAGS	BREYTING
A		
B		
C		
D		
E		
F		
G		
H		

SKYRINGAR

Empty space for notes or specifications.

Teiknistofa PZ ehf
 Ráðgjafarverkfræðipjónusta 
 Kirkjuveg 23 900 Vestmannaeyjum Sími 481 2711 Fax 481 3076
 Heimasíða <http://www.teiknistofa.is> Netfang pz@teiknistofa.is

Verkefni
 ILLUGAGATA 41 VESTMANNAEYJUM
 GLUGGABREYTINGAR
 Verkefni
 ÖTLIT

Dags	Hannað	Verk nr	Mælikvarði
DES 01	SP	0149	1/100
Yfirfað	Teiknað	Teikn nr	Breyting
	EA	101	

Sáþykkt *Em Thorhanna 120/42 3379*