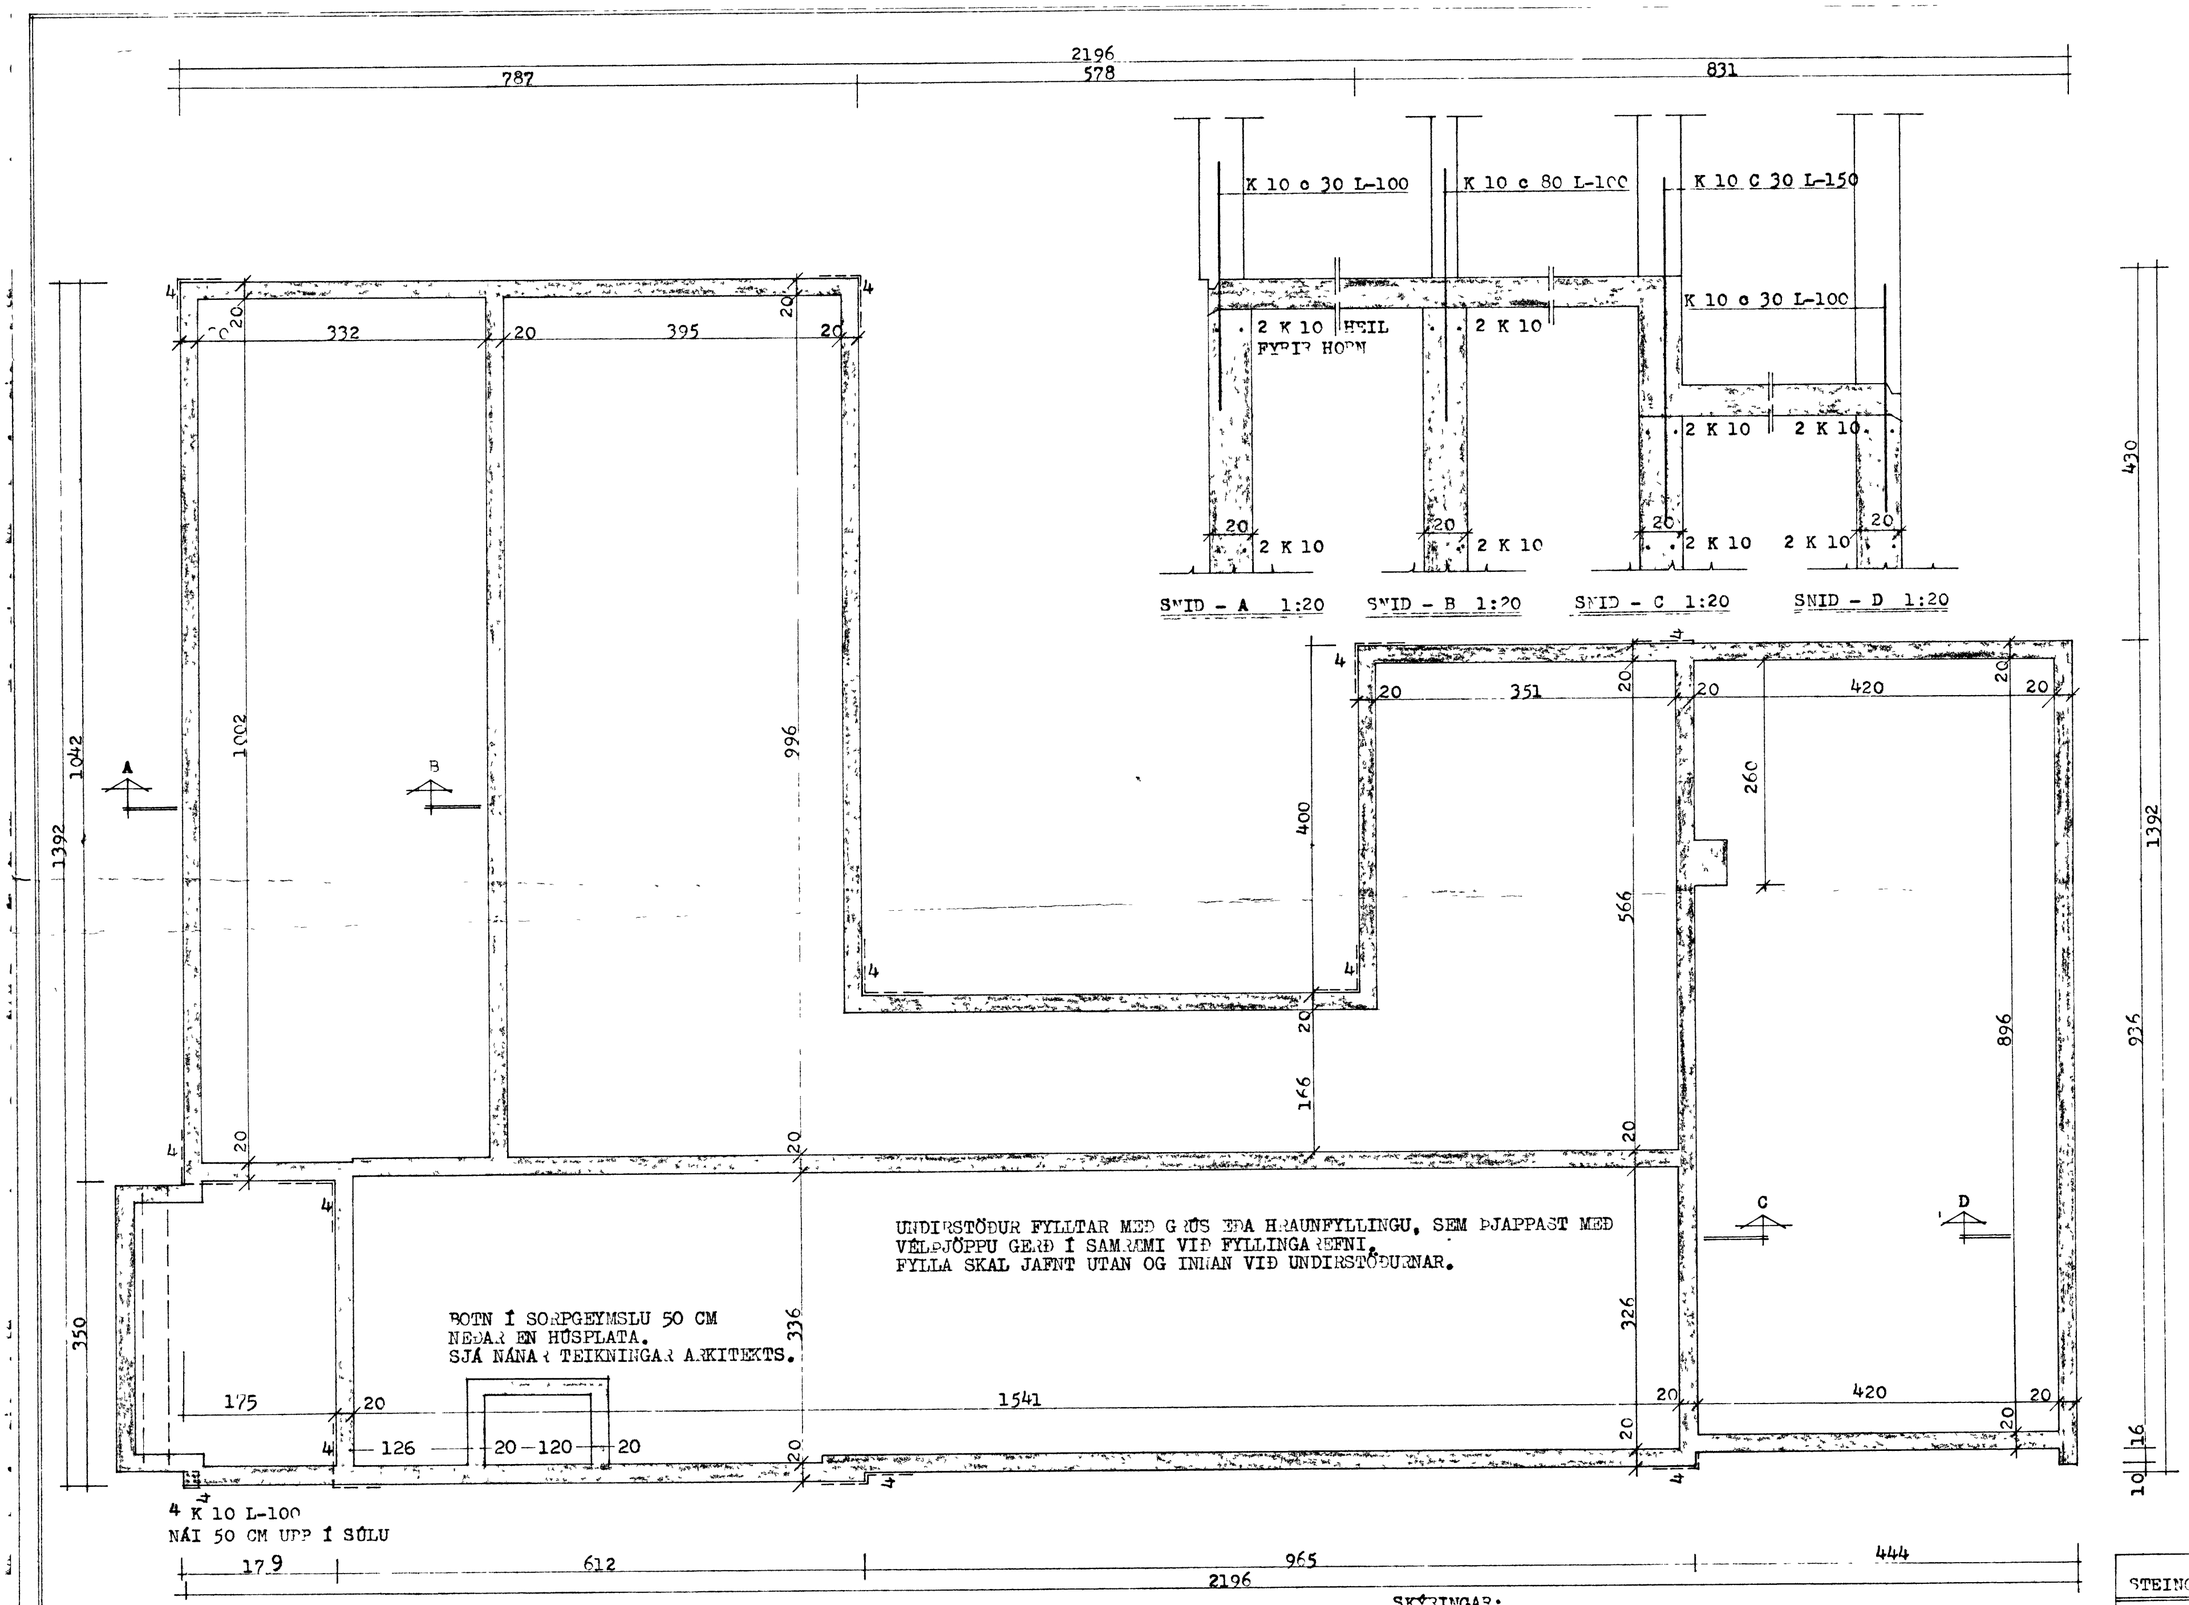

SKÝRINGAR:
ÞEIKNAÐ ER MEÐ AÐ UNDIRSTÖÐUR STANDI Á JAFNFÖSTU HRAUNI EÐA MALARGRUNNI.
STEYPUGÆÐI S-160 SAMKV. ÍSL. STAÐLI (MINNST 300 KG SEMENT Í M^3 STEYPU) Í UNDIRSTÖÐUR OG GÓLFPLÖTU SEM STEYPIST MINNST 12 CM Á ÞYKKT.
STEYPUSTYRKTARSTÁL KS 40 MERKT -K

STEINGRÍMUR TH. ÞORLEIFSSON MTFÍ		
ILLUGAGATA NR. 42 VESTMANNAEYJUM		
MÁL	1:20 1:50	JÁRNBENT STEINSTEYPT UNDIRSTÖÐUR GRUNNMYND OG SNIÐ
DAGS.	NÓV. 1973	