



Húsið Illugagata nr 47
 Grunnmynd og Sneiðingar
 Mál 1:100 Blað 1

Guðar Þjargvinsson


Áskilningur: Þ. Þjargvinsson
 Höfundur Guðnason
 Tími: Guðar Þjargvinsson

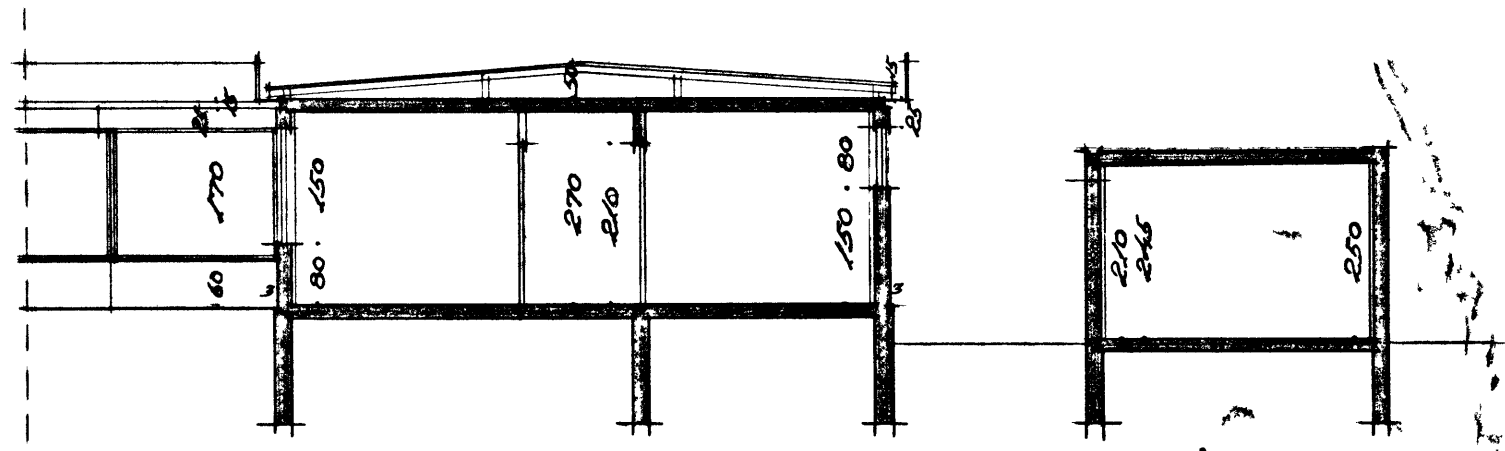


Sneiðing A-A

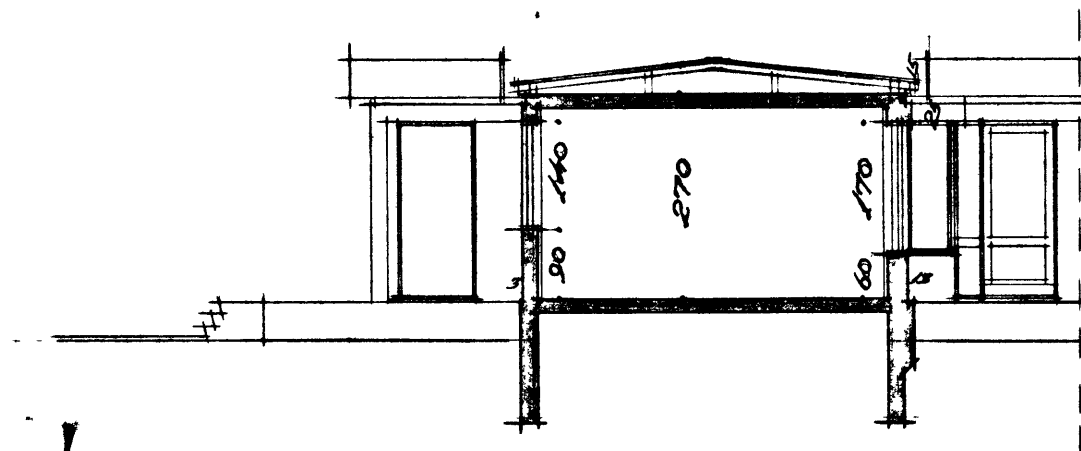

Sneiðing B-B

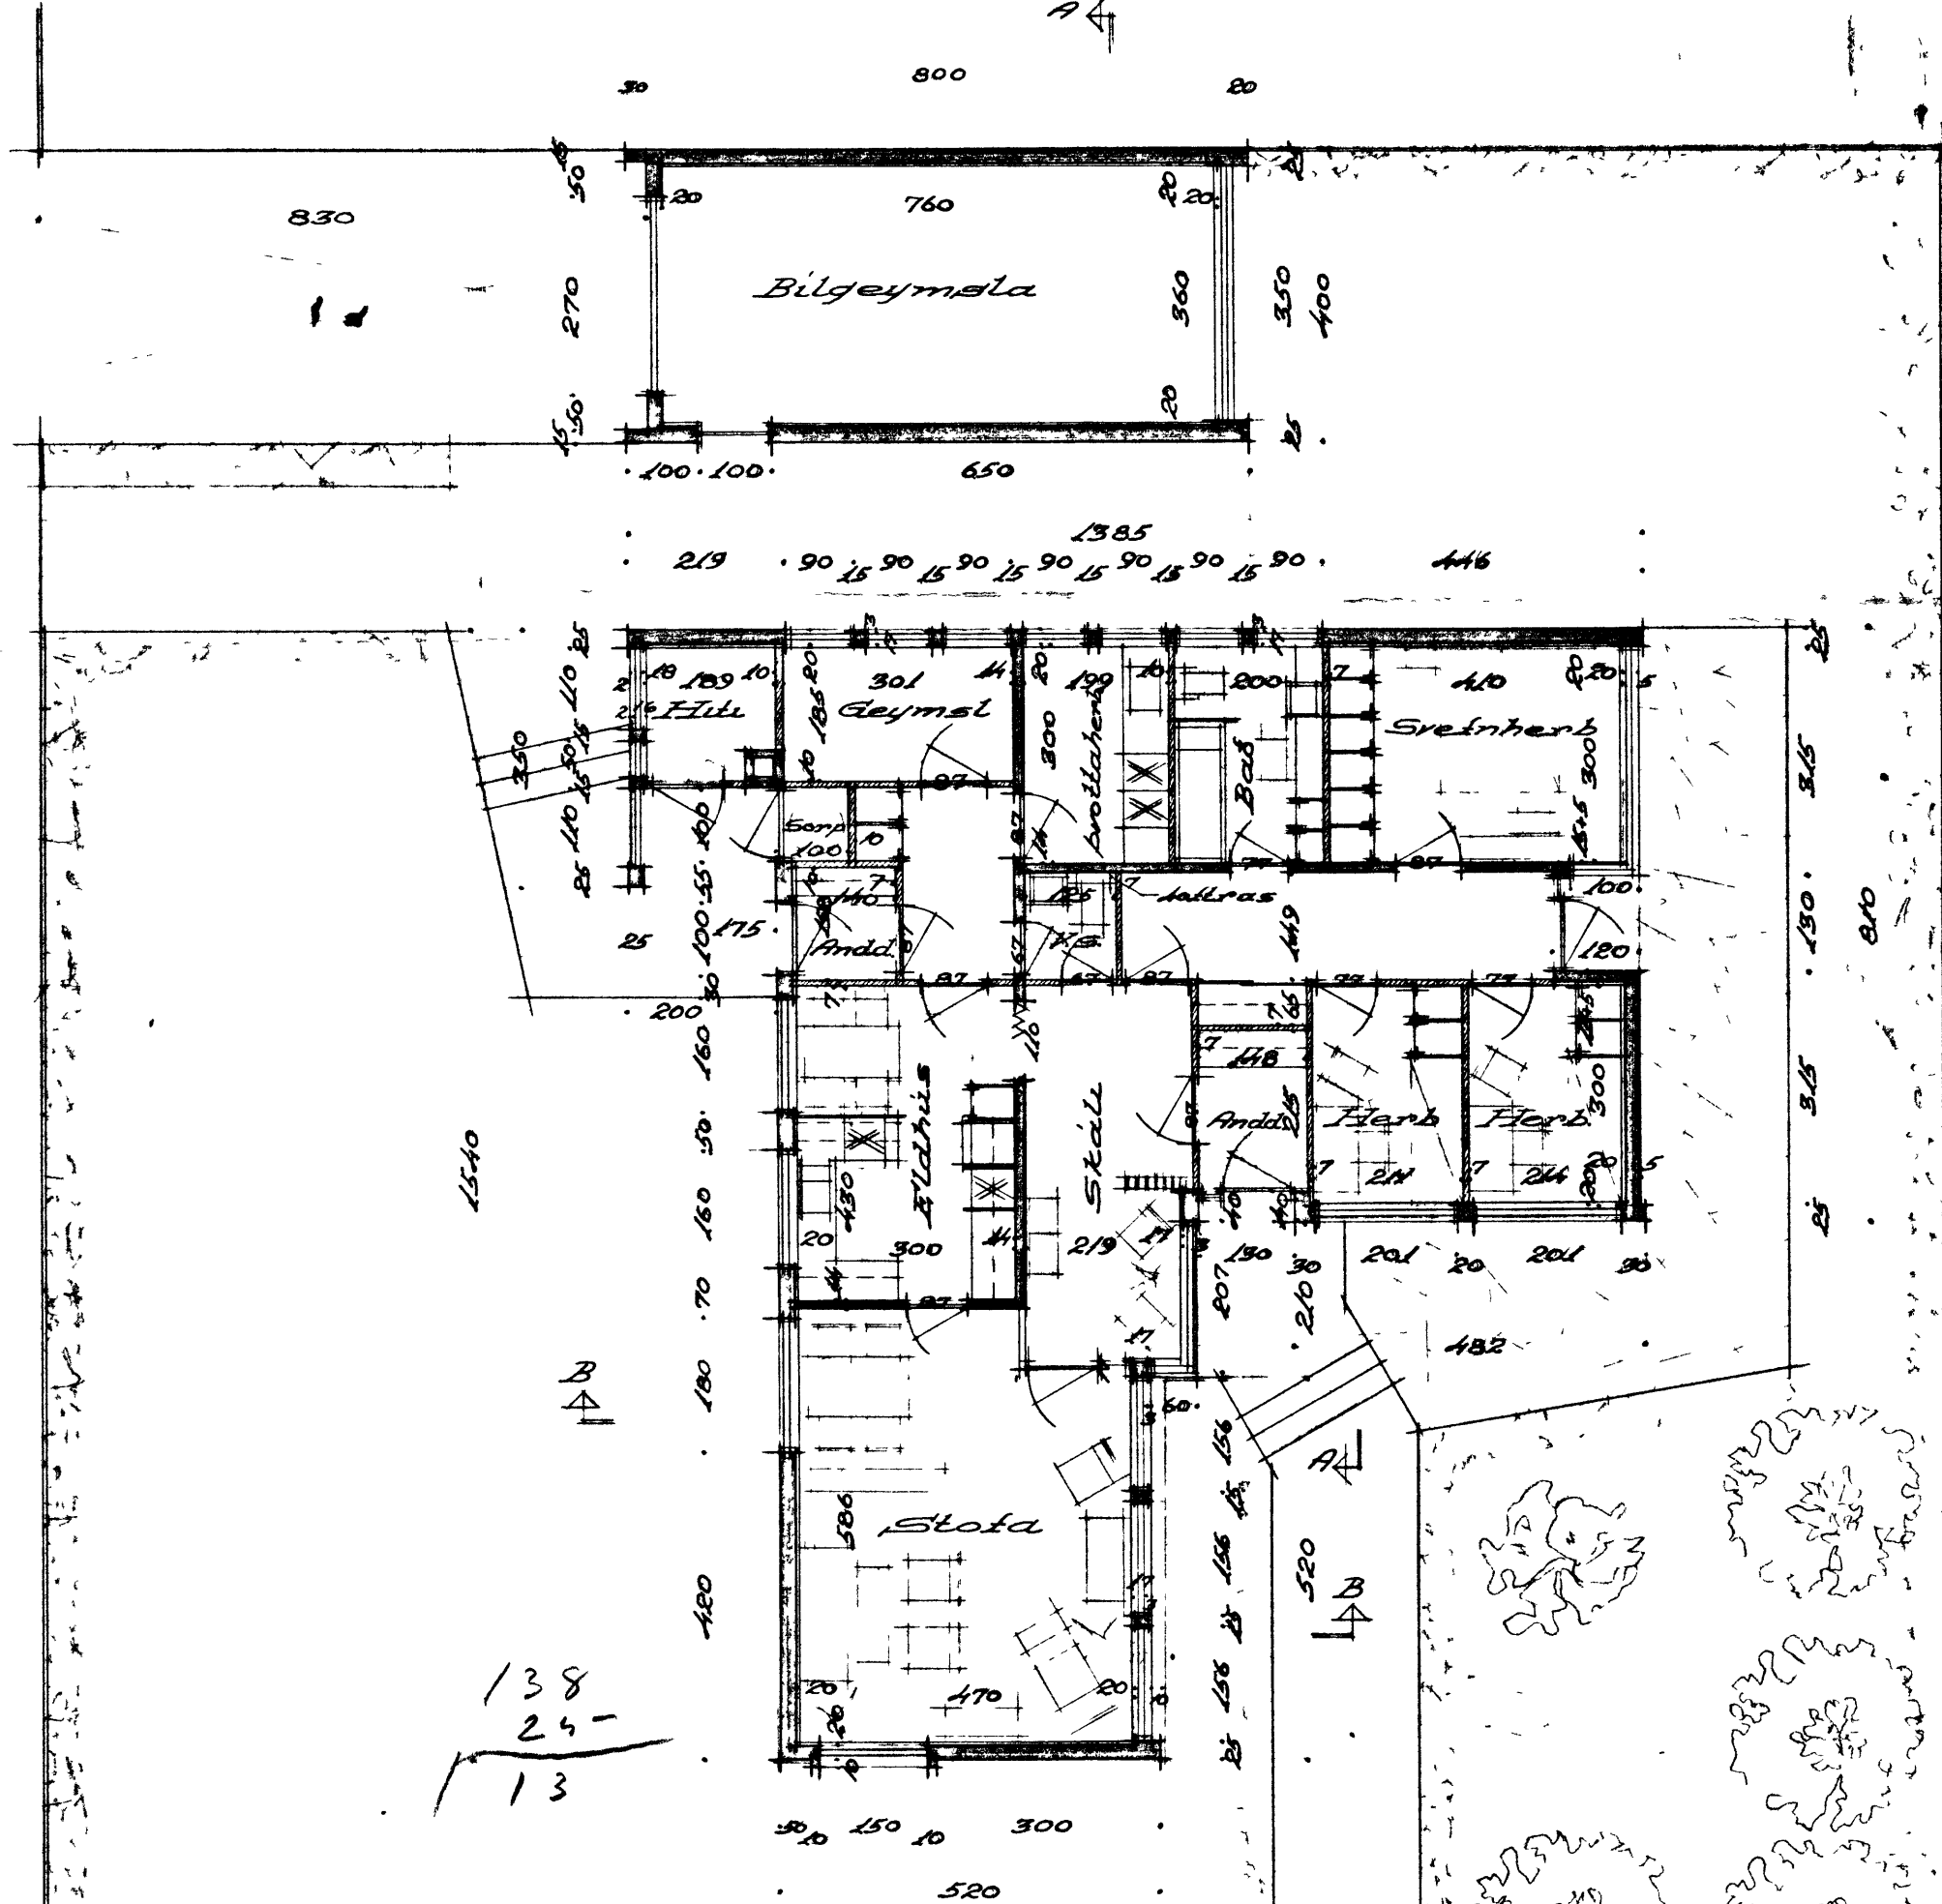

138
 24-
 13

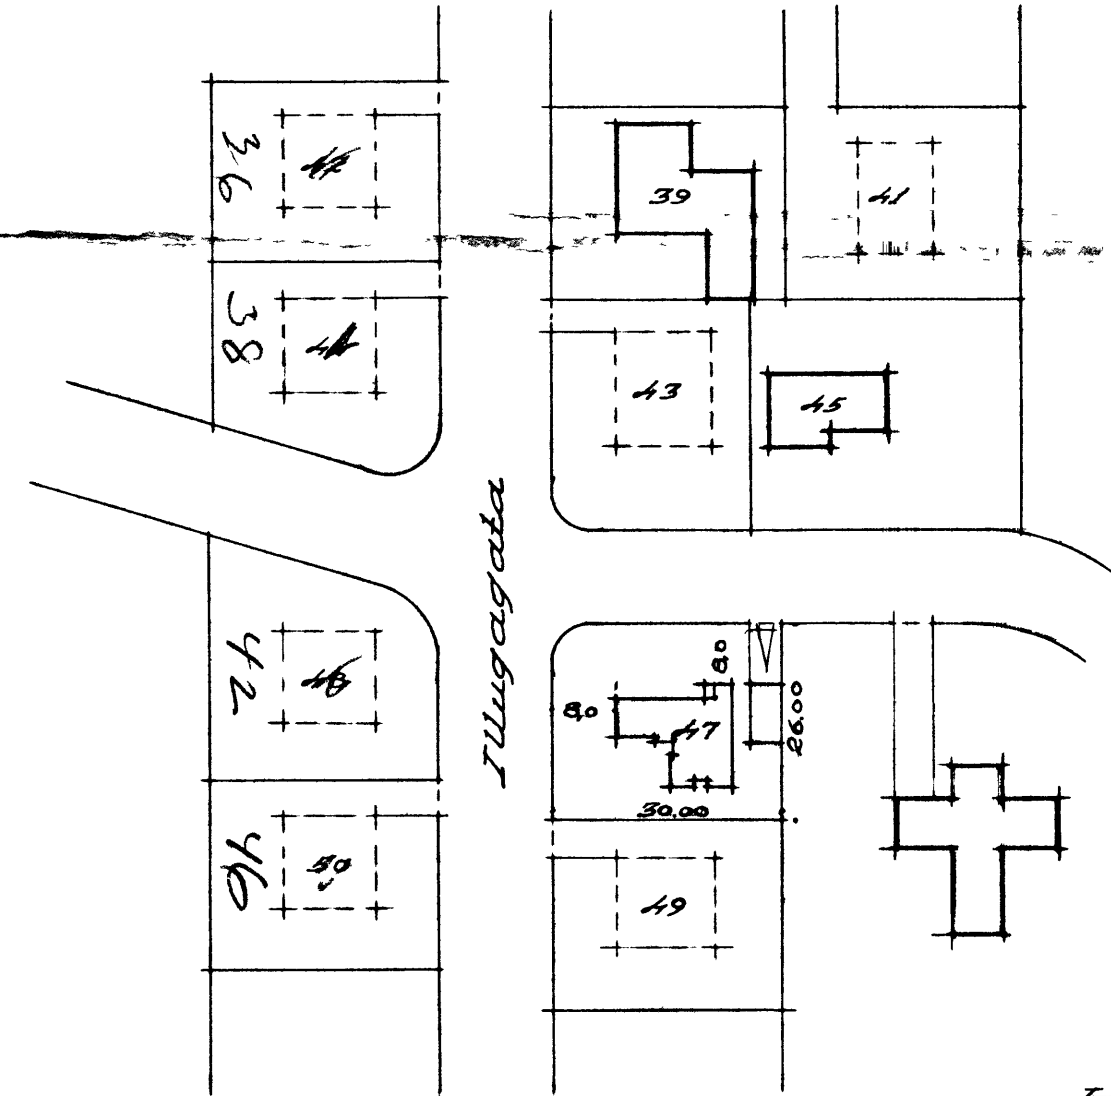

Afstöðumynd 1:1000

Húsið 13806 m² = 414,18 m³
 Bilg 32,0 m² = 80 m³