

SAMBYRKT 7/9-1965
 TRÉSMÍÐUR Jónas Guðmundur
 MÚRARI Sigr. Sveinbjörn


Teknuð la'ð

Jllugagata 49

MÍS FRÍÐÞÓRS GUÐLAUGSSONAR


M 1:100

410
 130 ferm 466 niern

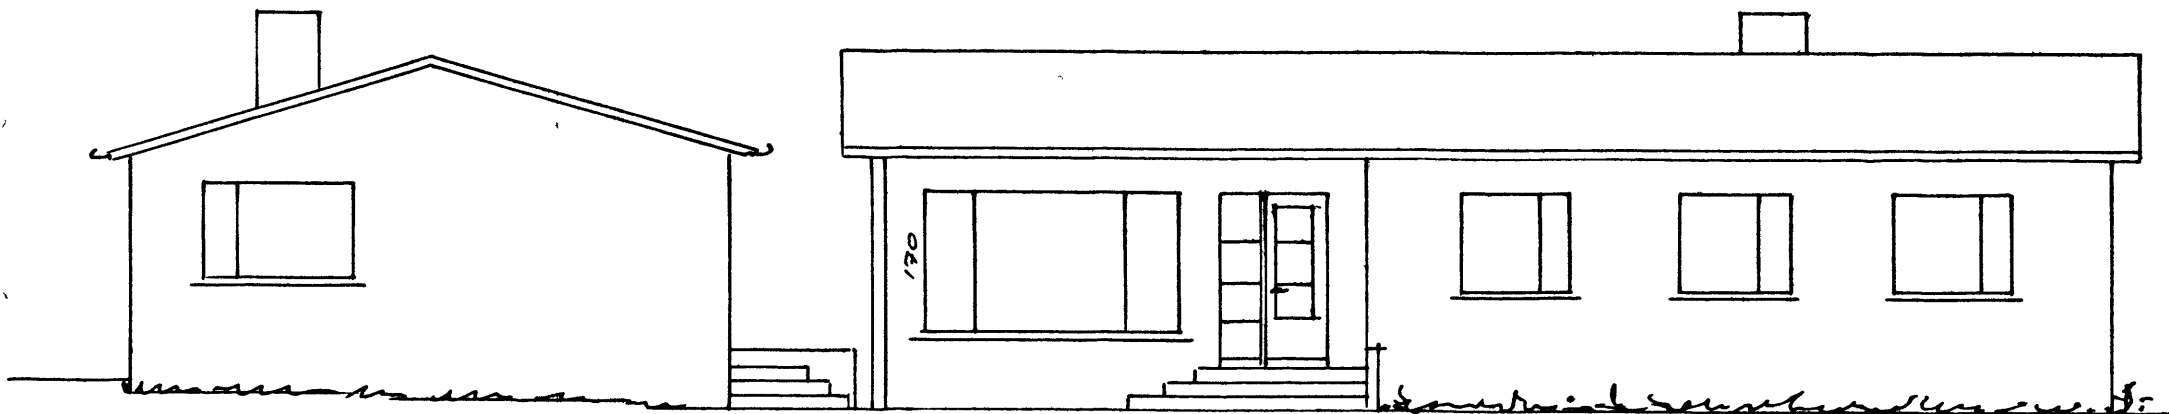


NORÐUR


VESTUR

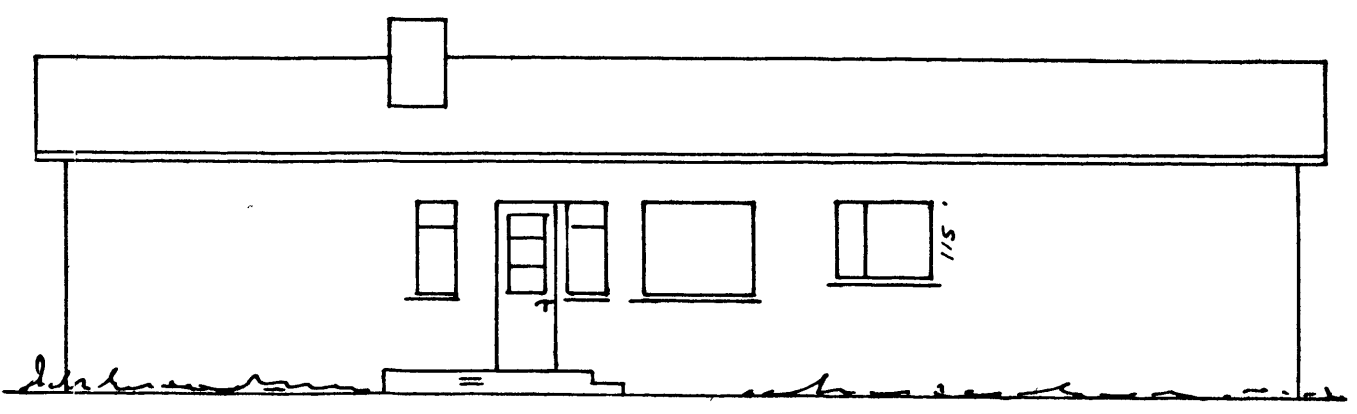


AUSTUR

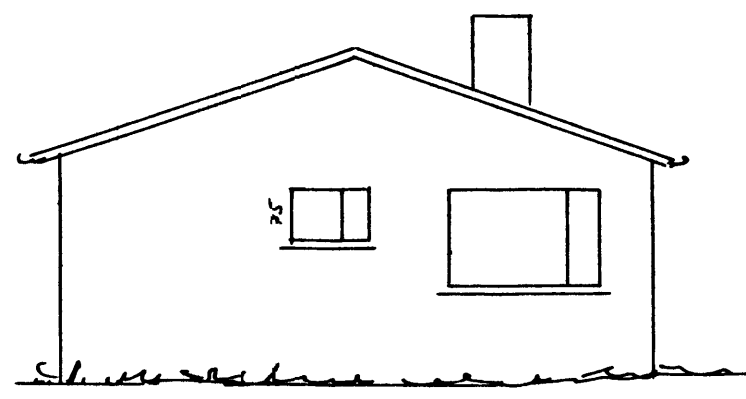


SÚÐUR

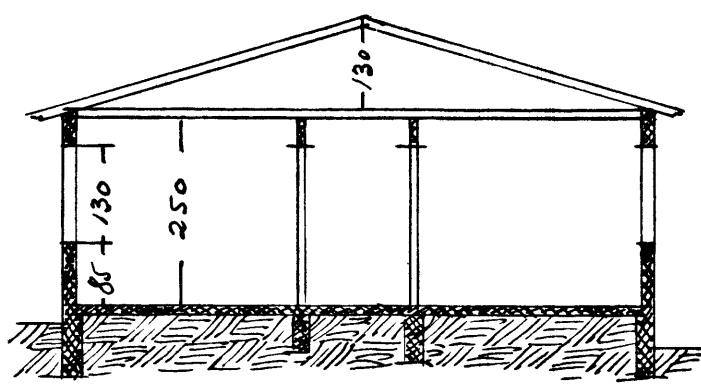


SKURÐUR

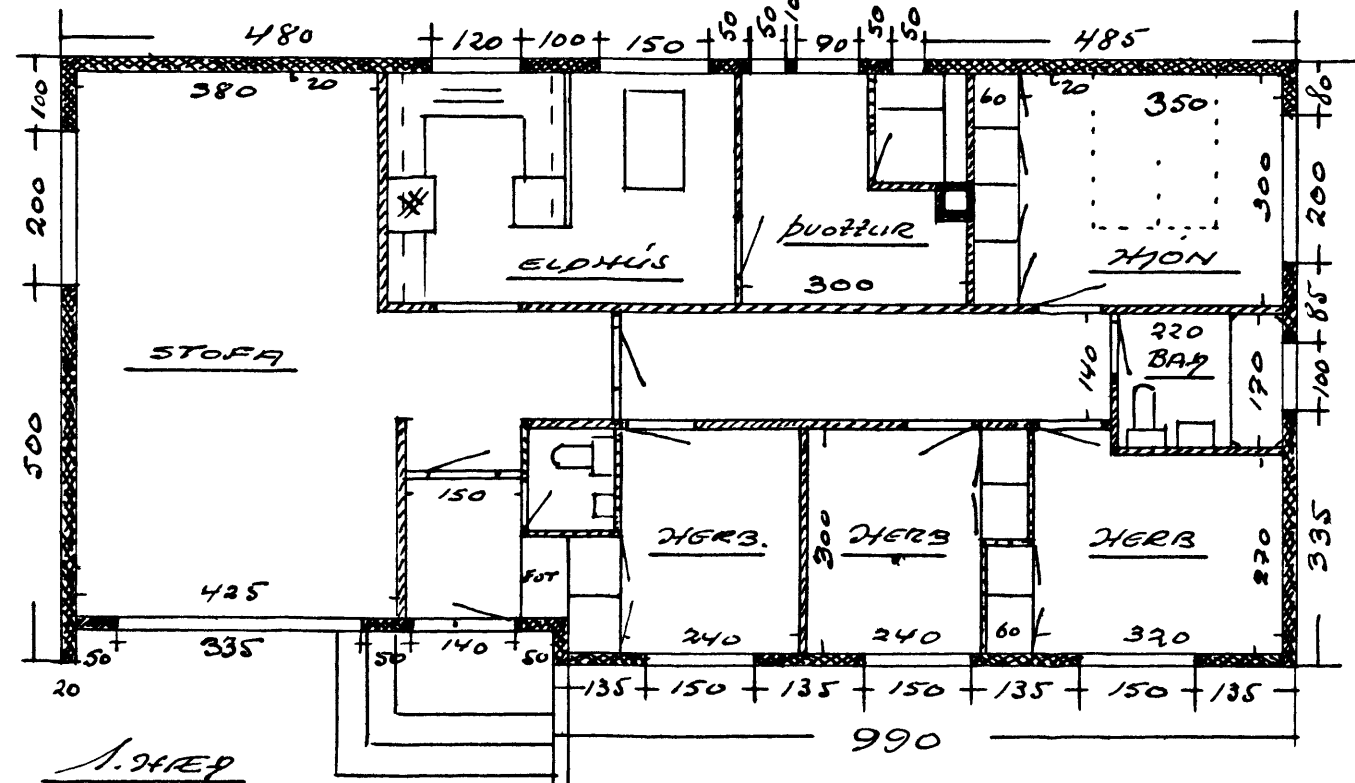

1. HÆÐ

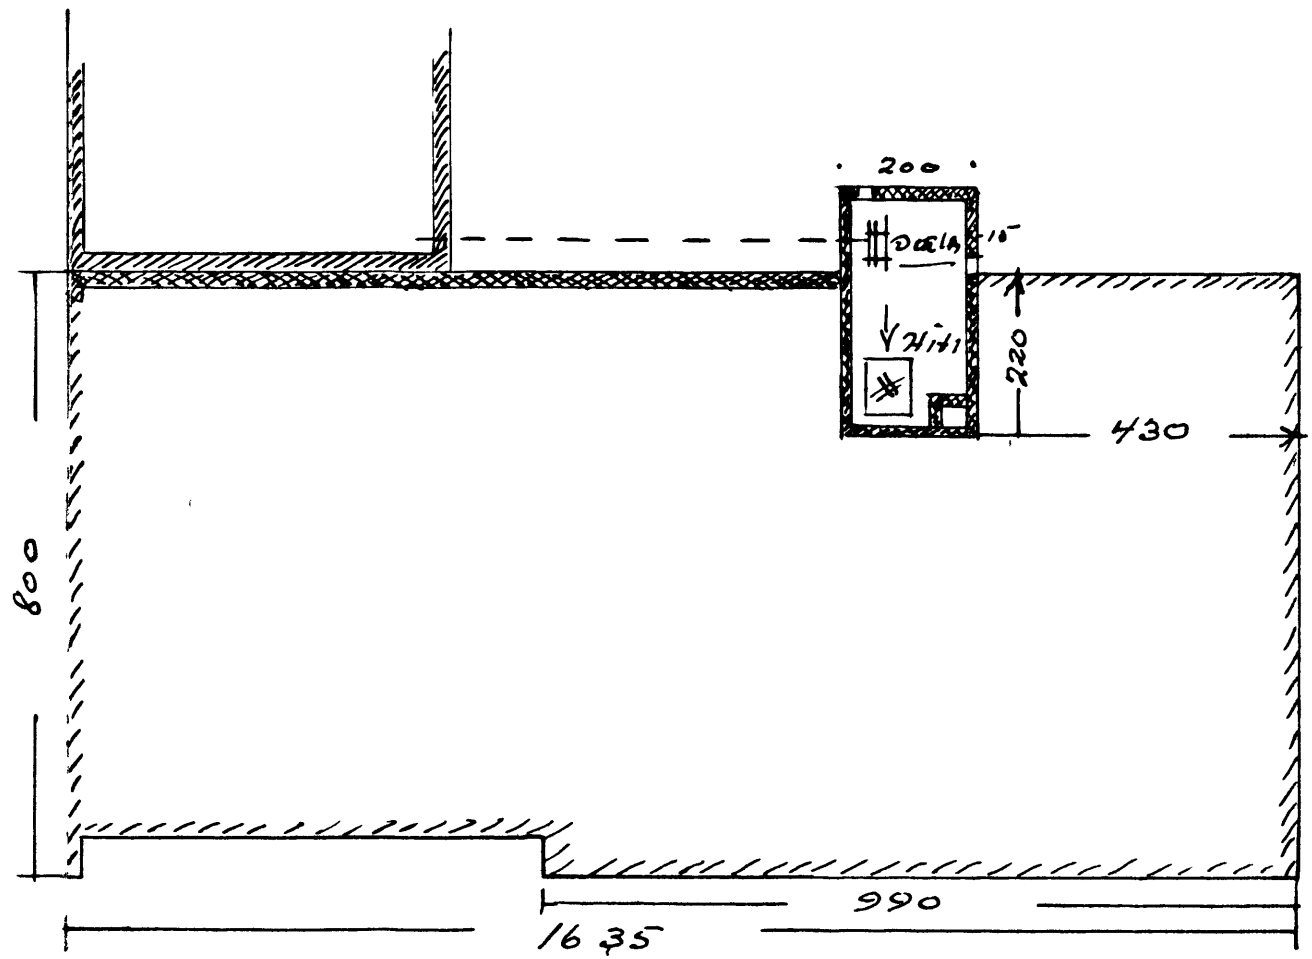

GRUNNFLOTUR

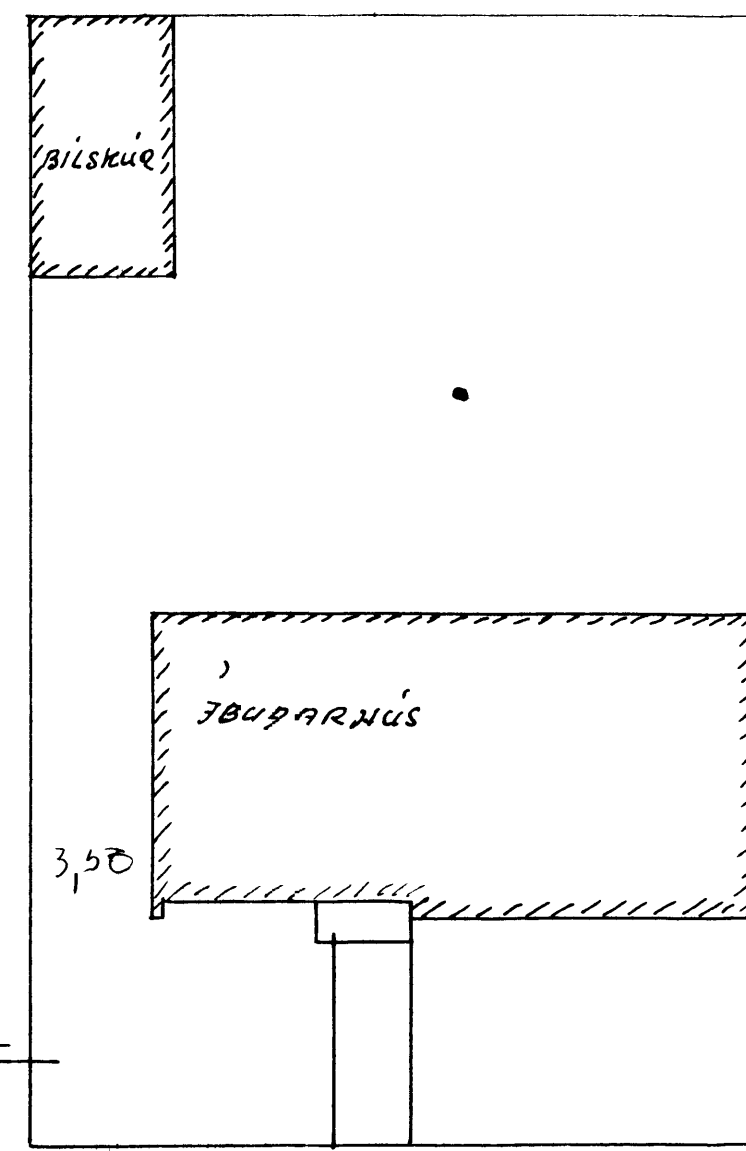

JLLUGAGATA

AFSÖÐA-
 M 1:200

Úr- í maí 1965
 FRÍÐÞÓR GUÐLAUGSSON
 OG 1. HÆÐ