



HÚS GÍSLA EINARSSONAR
VESTMANNAEYJUM

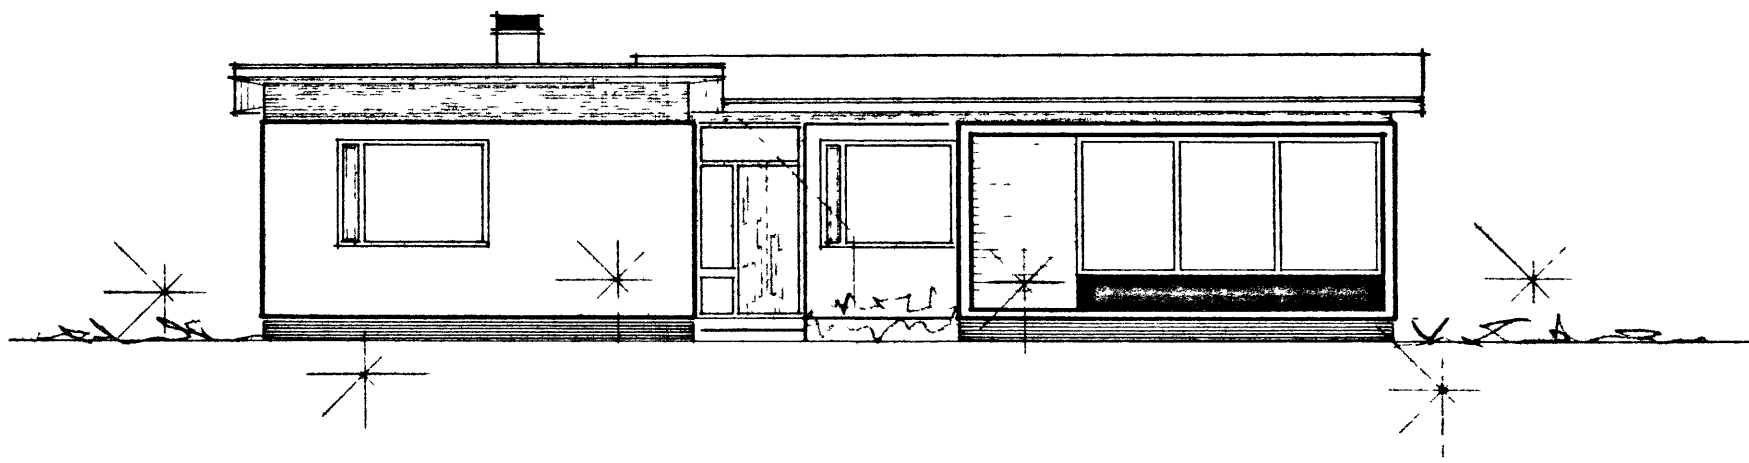

Teknið eitt

395
315
250
51

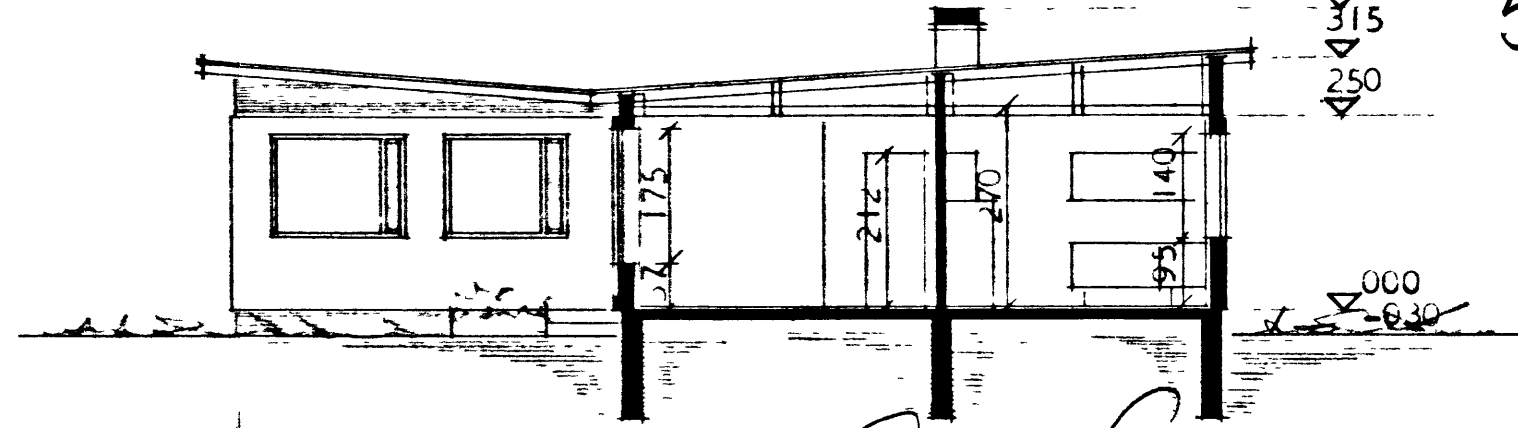

SNEIÐING

AA






Gísli Einarsson

Míróta m. f. h. Bygging m/þ
Alfharður Guðmarsson

Stærðir:
Karl Jóhannsson

Lampuátt 14/7-1966

FLATARMÁL HÚSS BRÚTTÓ	138,08 m ²
NETTÓ	120,00 m ²
Bill	Brodda 32,00 m ³
Rúmmál	45,5 m ³
Bill	80 m ³
	53,5 m ³

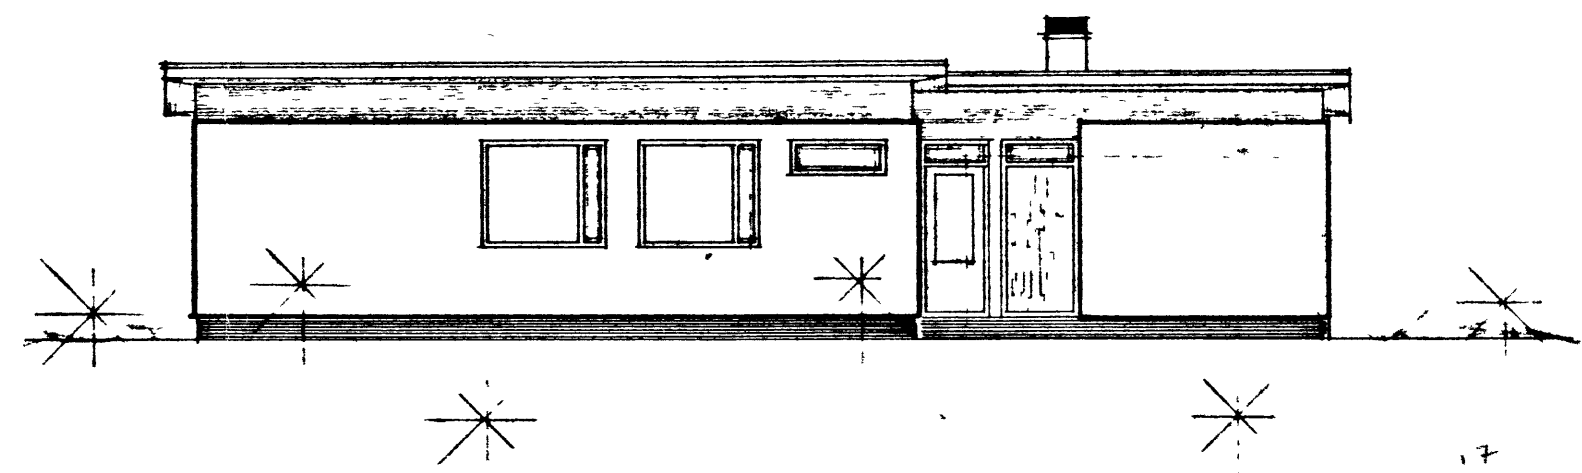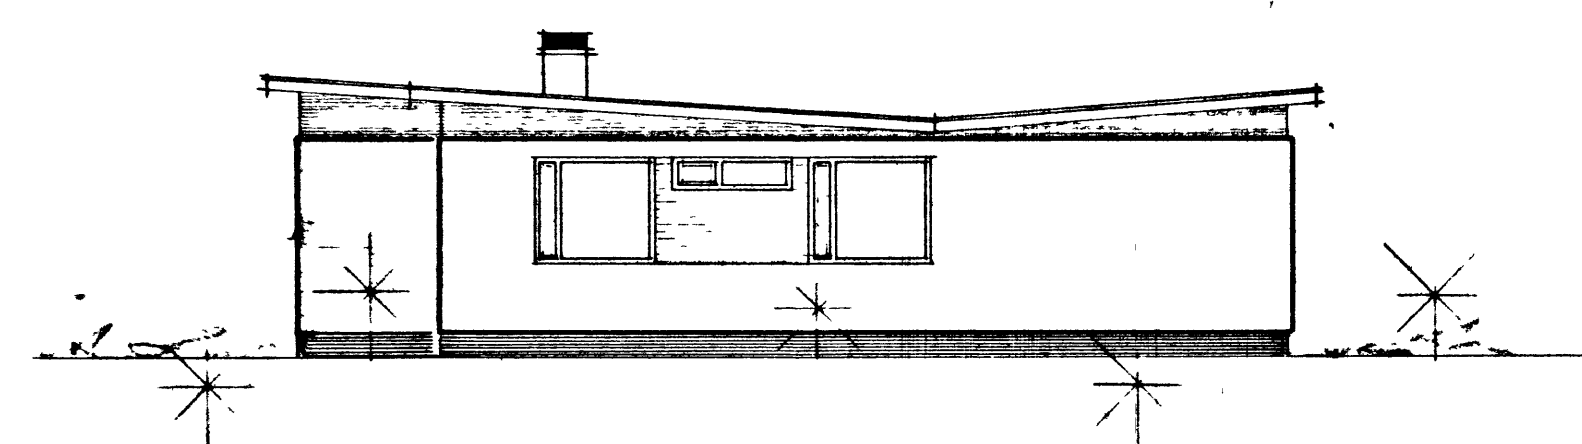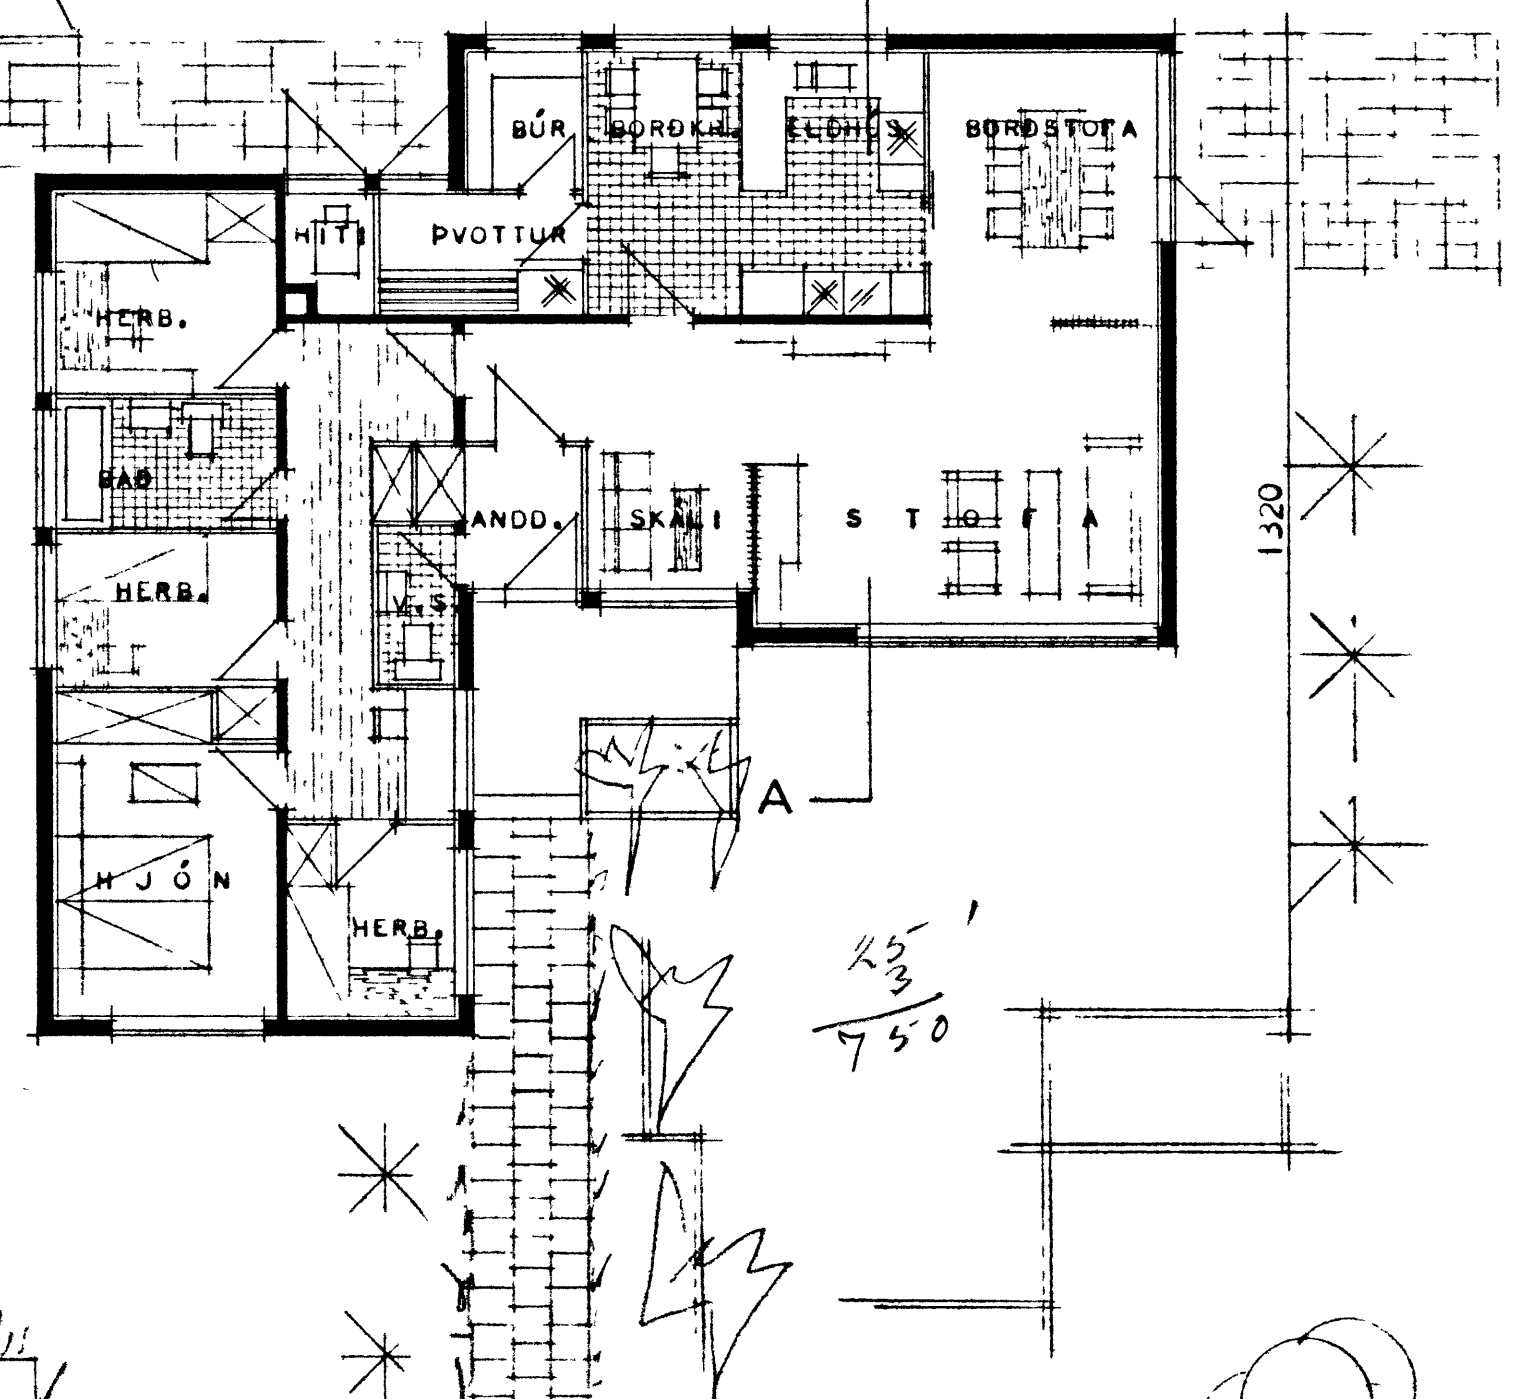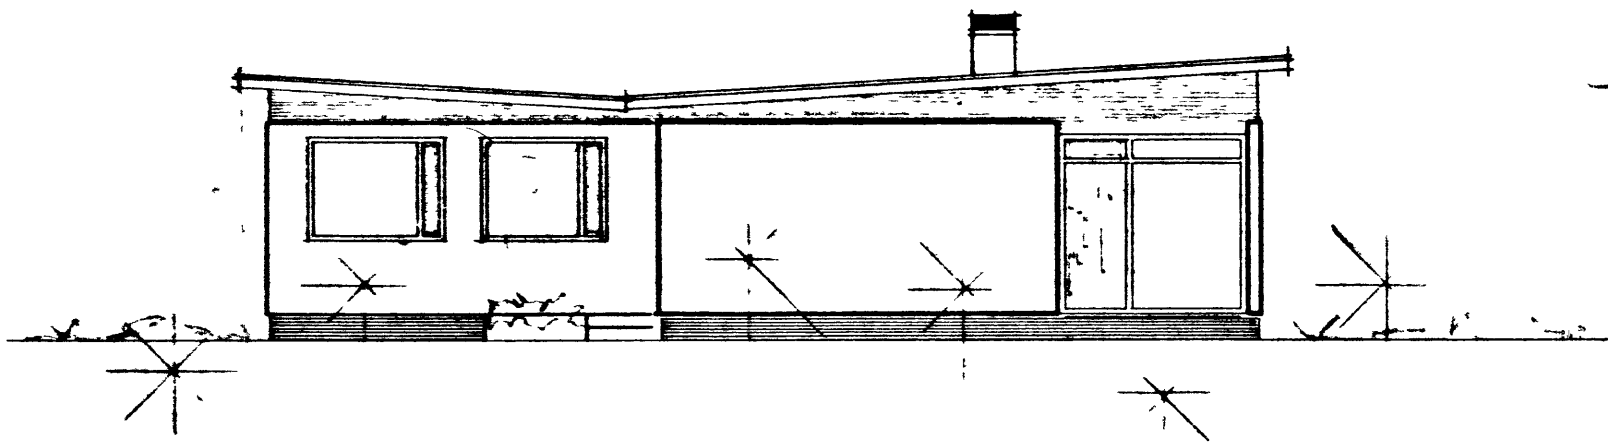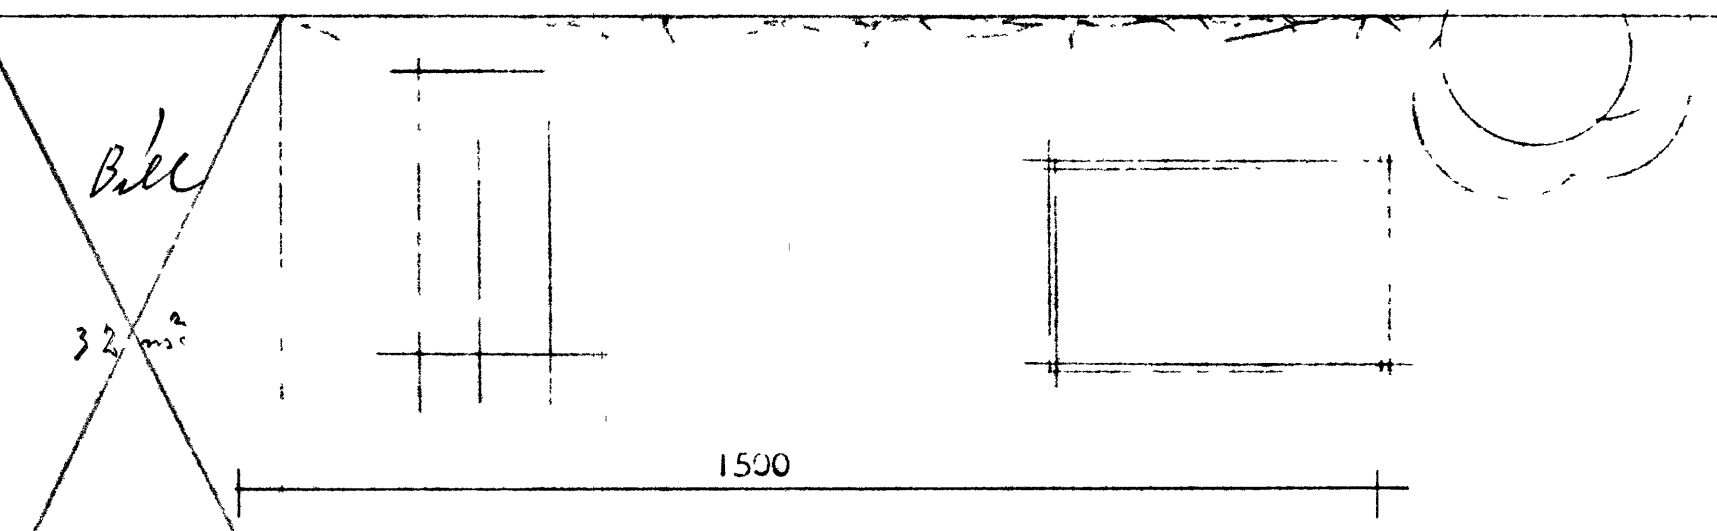

BREYTT Í JÚNÍ 1966

HÚSNEDISMÁLASTOFNUN RÍKISINS

GRUNNMYND, SNEIÐING
OG ÚTLIT
MÁL 1:100

EINBÝLIHÚS

VERK
78 A

BLAÐ NR 1

JAN. 1966

Handwritten signature