



59. öble kyldingur

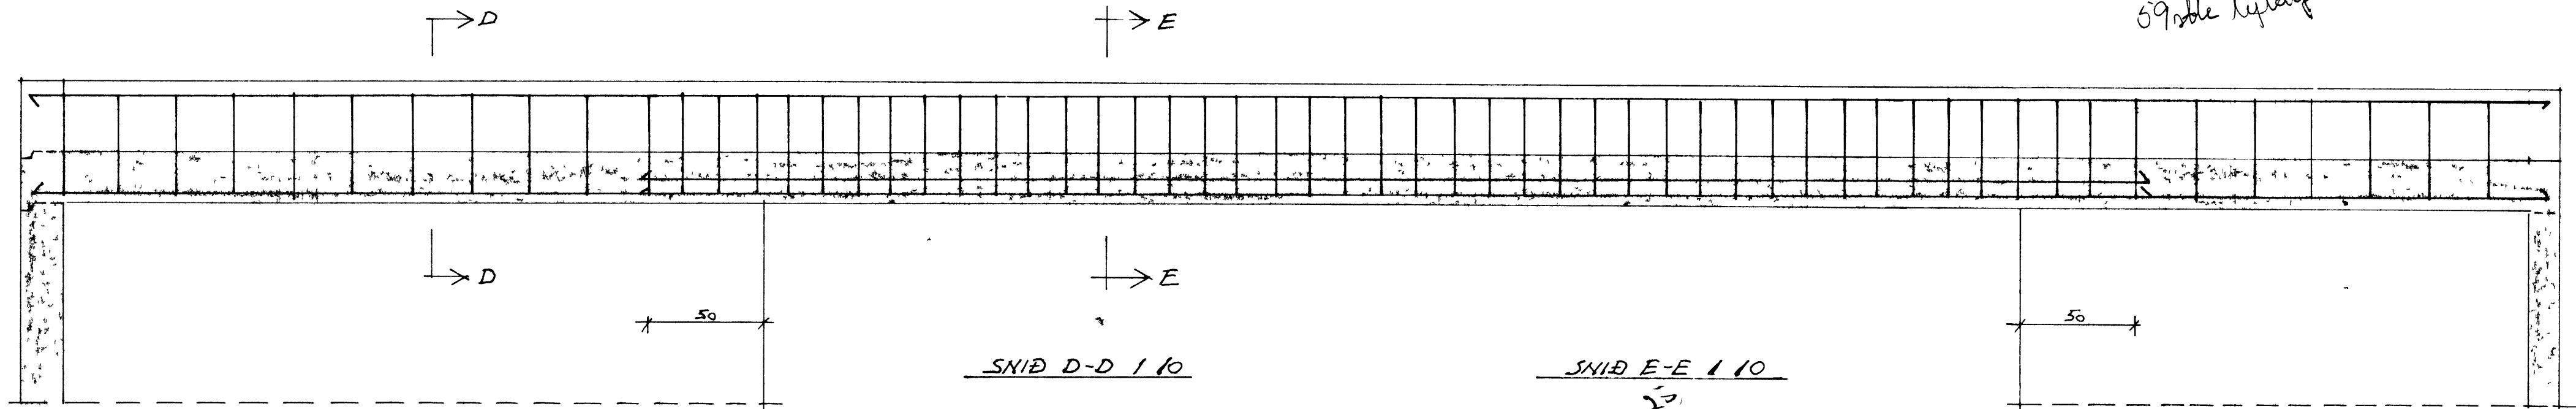


SNID D-D 1/10


SNID E-E 1/10

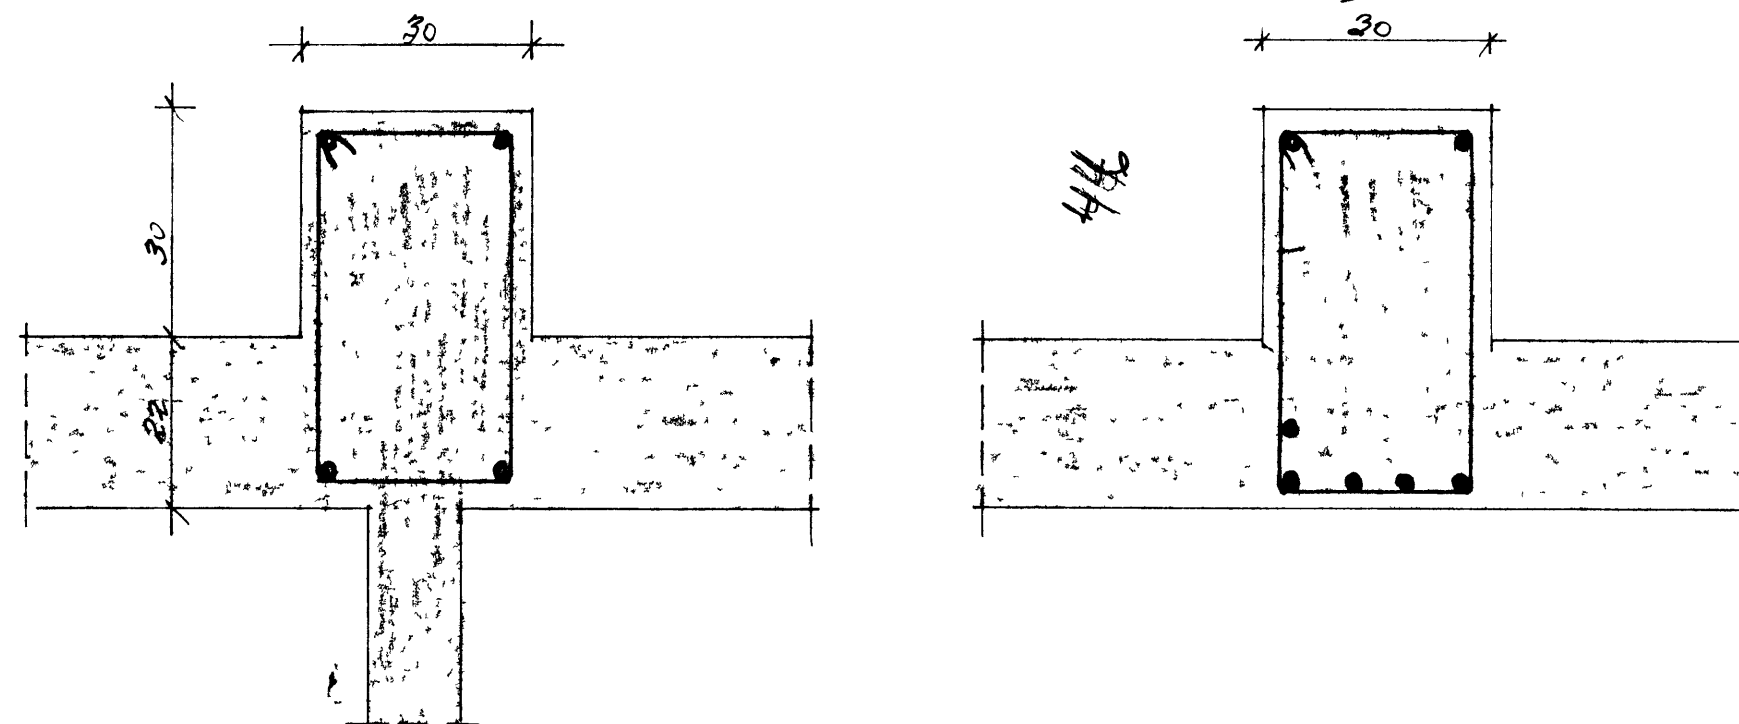



SNID A-A 1/10

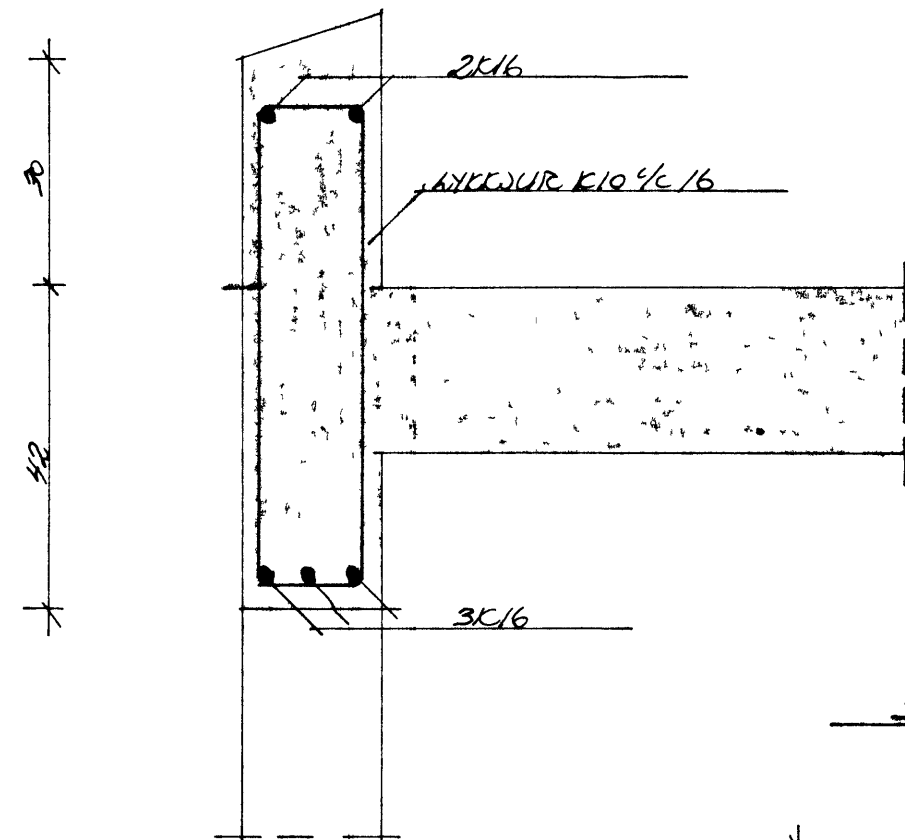

SNID B-B 1/10

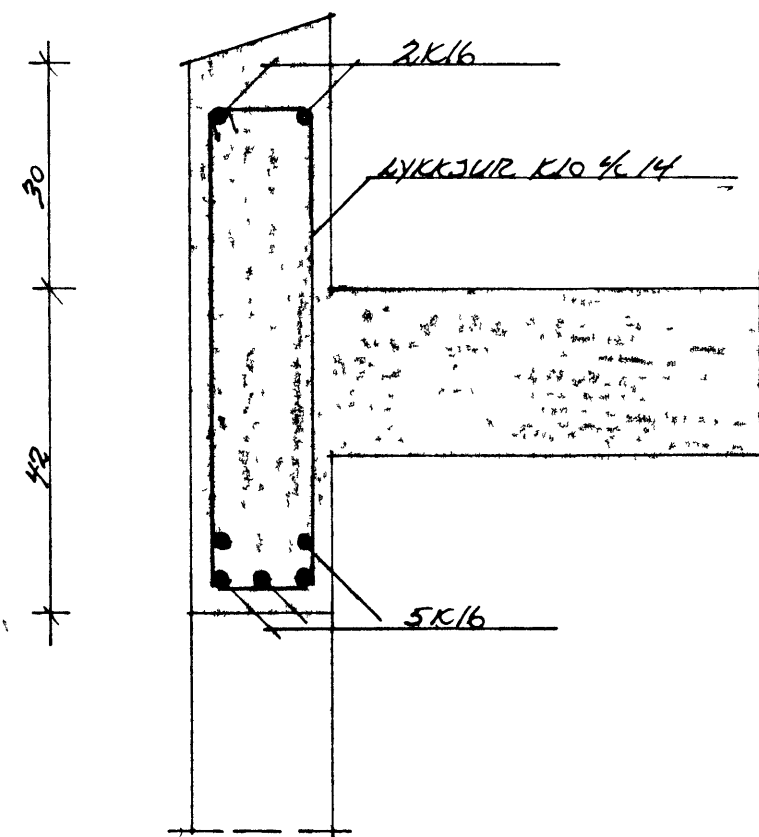

SNID C-C 1/10

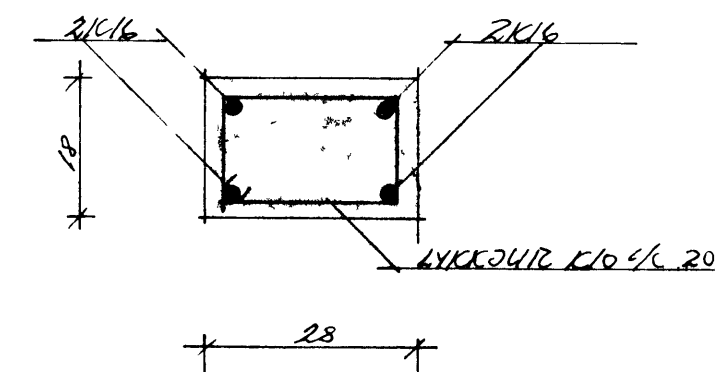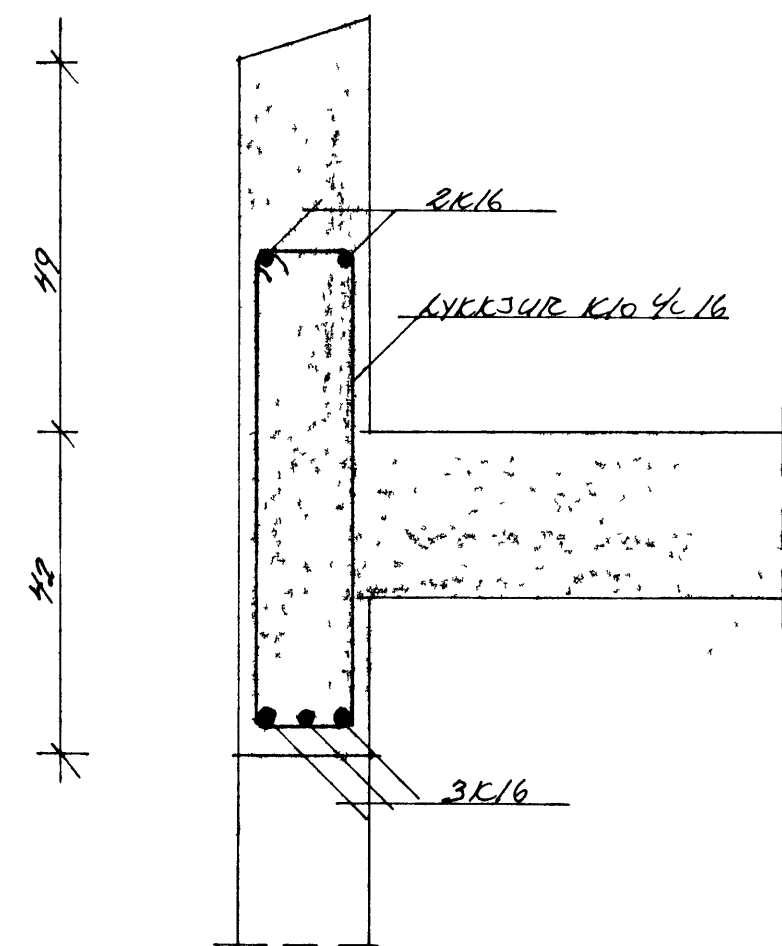

SKYRINGAR

BENDISTAL ER KAMBSTAL AUBRENNI MEÐ K  
LAGMARKSSKRIDMÖRK 4000 kg/cm<sup>2</sup>  
STEYPLUGÆÐI S-250  
HAMPACKSKORNASTERÐ 38 mm  
Í ALLA STEYPU SKAL BLANDA LOFTBLENDI  
ÞANNIG AD LOFTINNIHÁÐ VERÐI MÍNNAST 45%  
SIGMÁL STEYPLI 5-10 cm  
JÄRNAGRIND Í UTVEGGJUM K10 1/2 30 LODDÉTT  
OG K10 1/2 25 LARÉTT  
Í KRINGUM GLUGGA KOMM 2K12 ER NAH  
50 CM UT FYRIR ÖP. NEMA HANNAÐ SÉ  
TEKIÐ FRAM

ILLUGARGATA 52 B VESTM EYJUM				
			BUÐARVIRKI	
			SNID	
BR	DAG	BREYTING		
TEIKNISTOFA SIGURJÓN PÁLSSON TÆKNIFR FOLDAHRAUNI 37 E			VESTM EYJAR Þ. SEPT 84	KVARDI
TEIKN. 5.7	REIKN. 5.7	ATH	SAMP	VERK
				BL NR
				BR