



20. JUNÍ 2021


BYGGINGARFULLTRUINN I VEGMANNAEYJUM

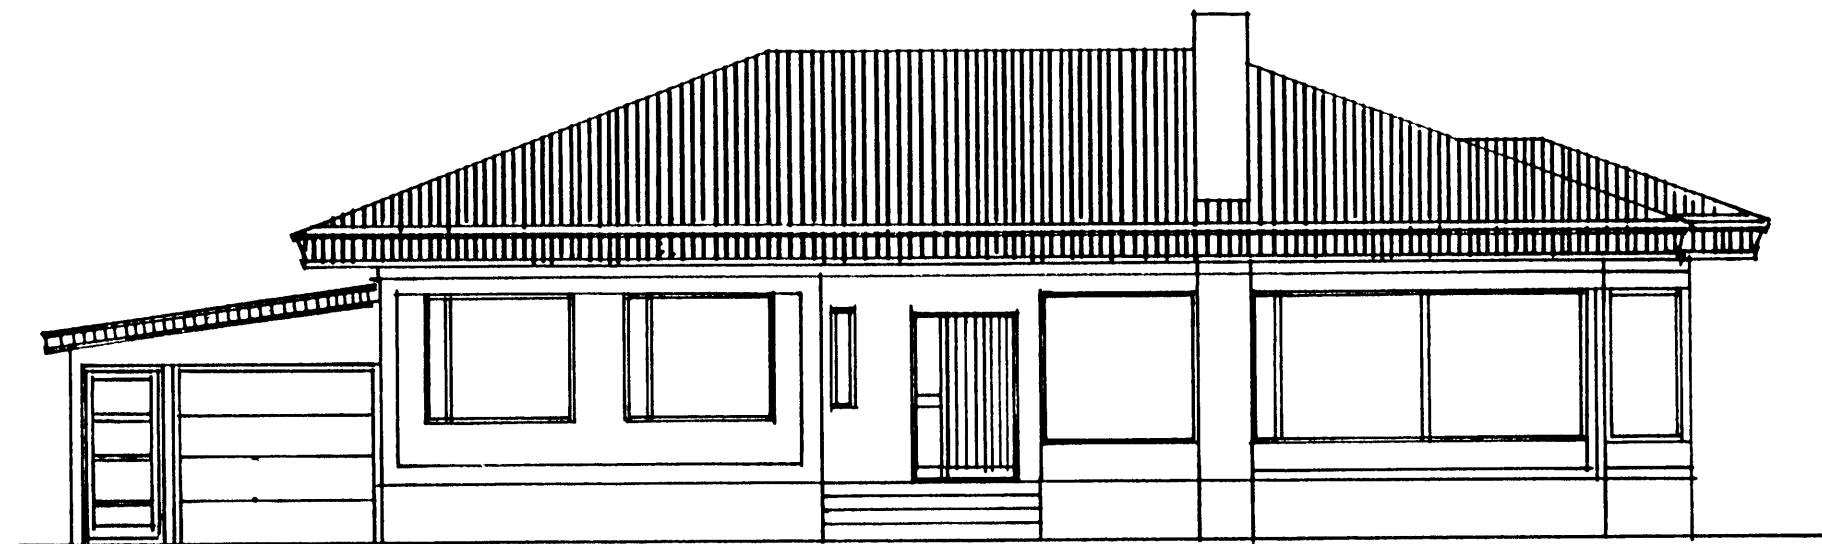


Vesturhlíð

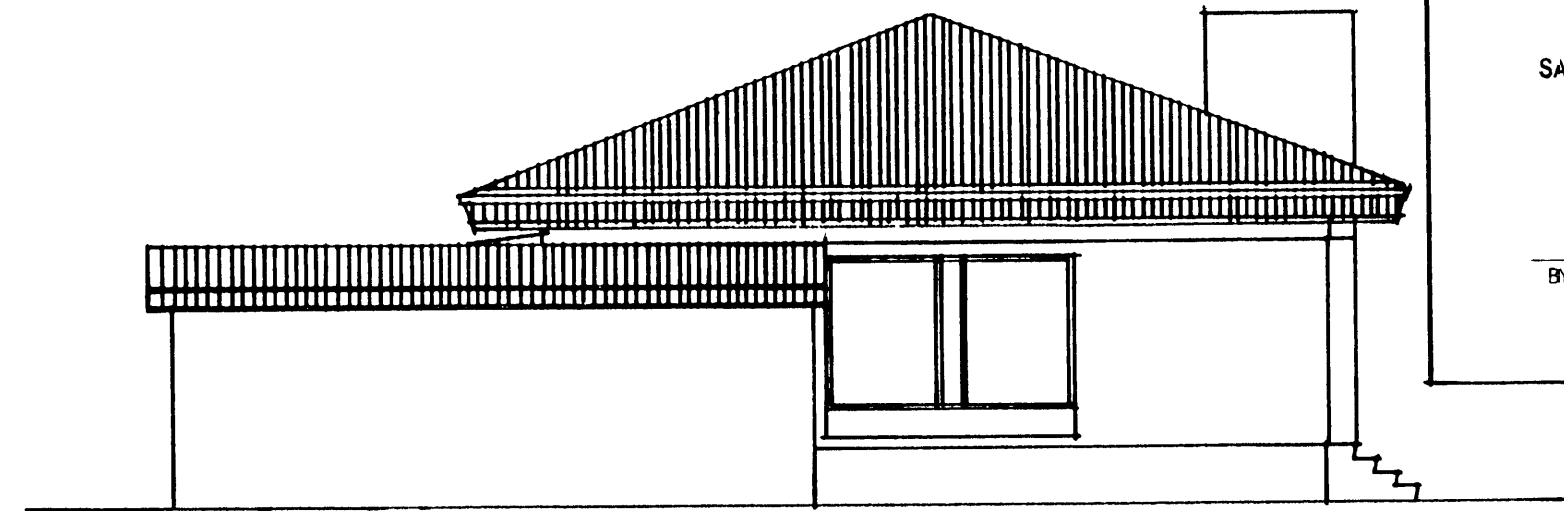



Norðurhlíð.

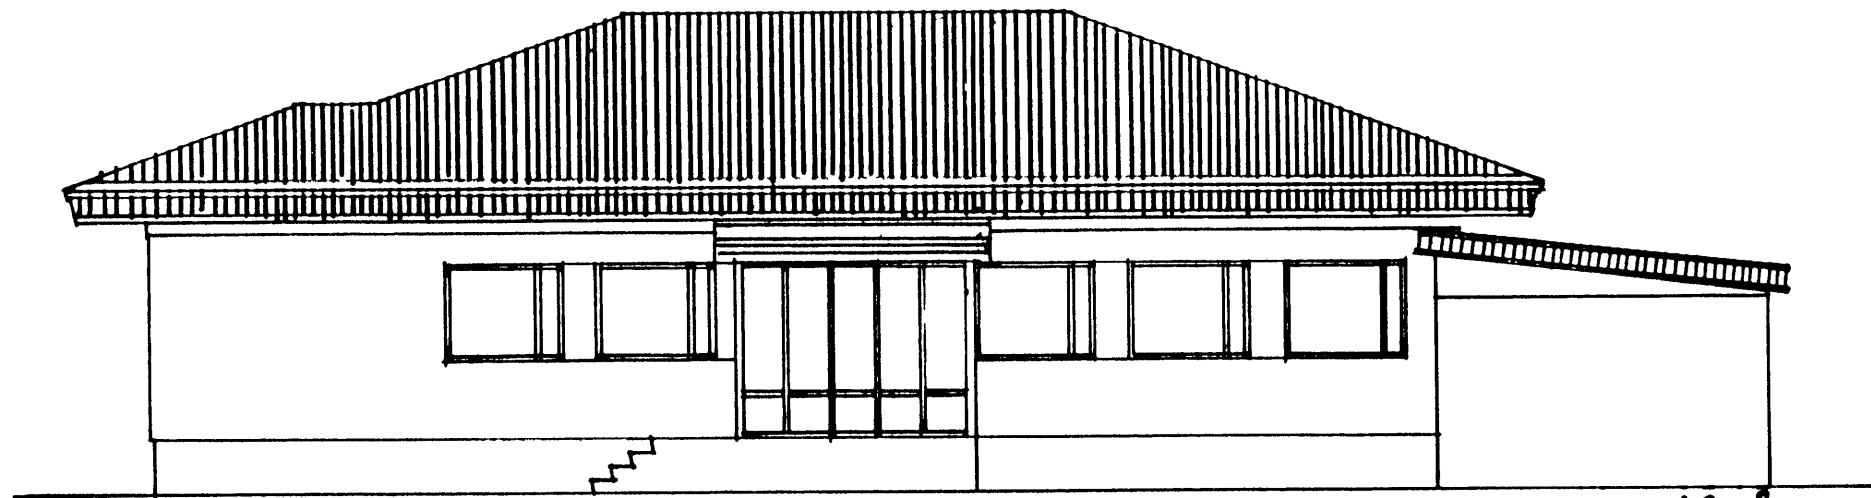

Austurhlíð

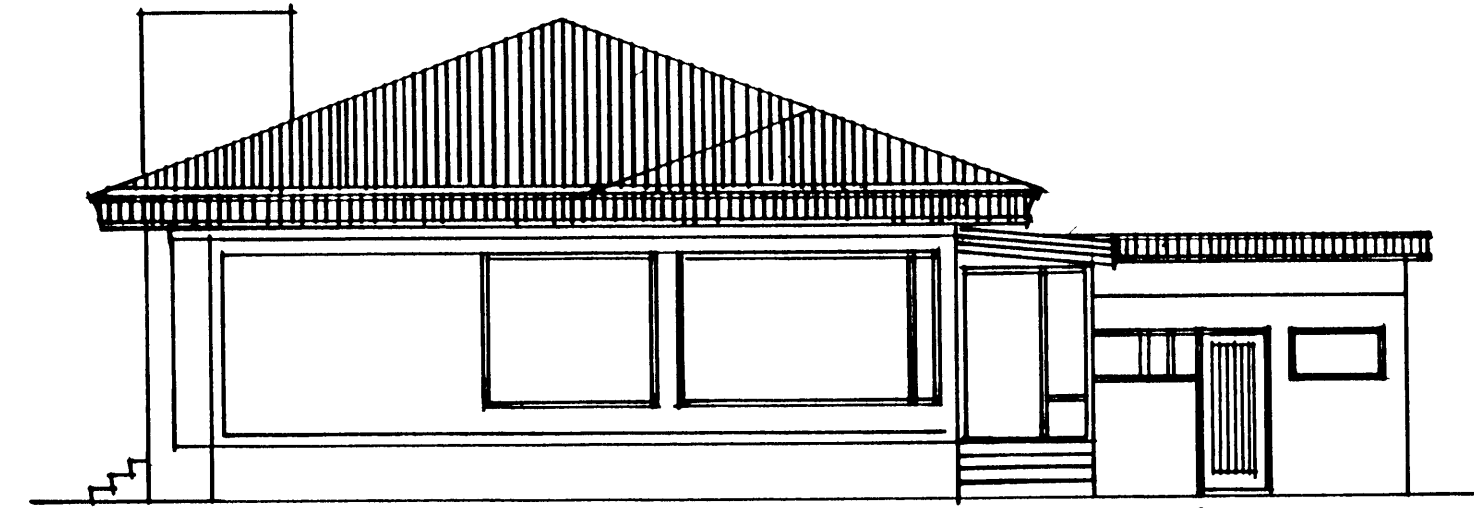

Suðurhlíð

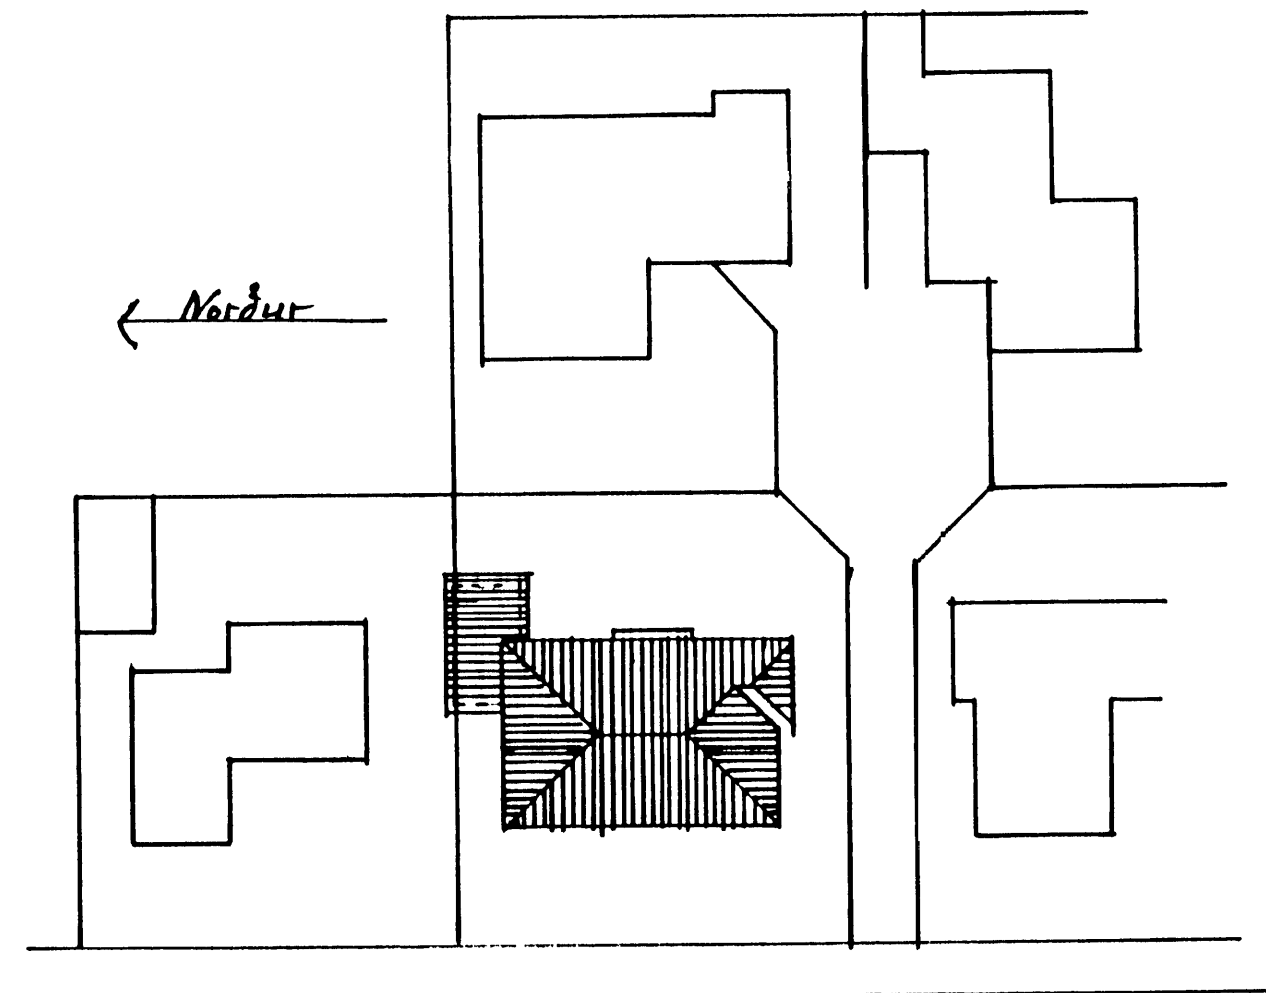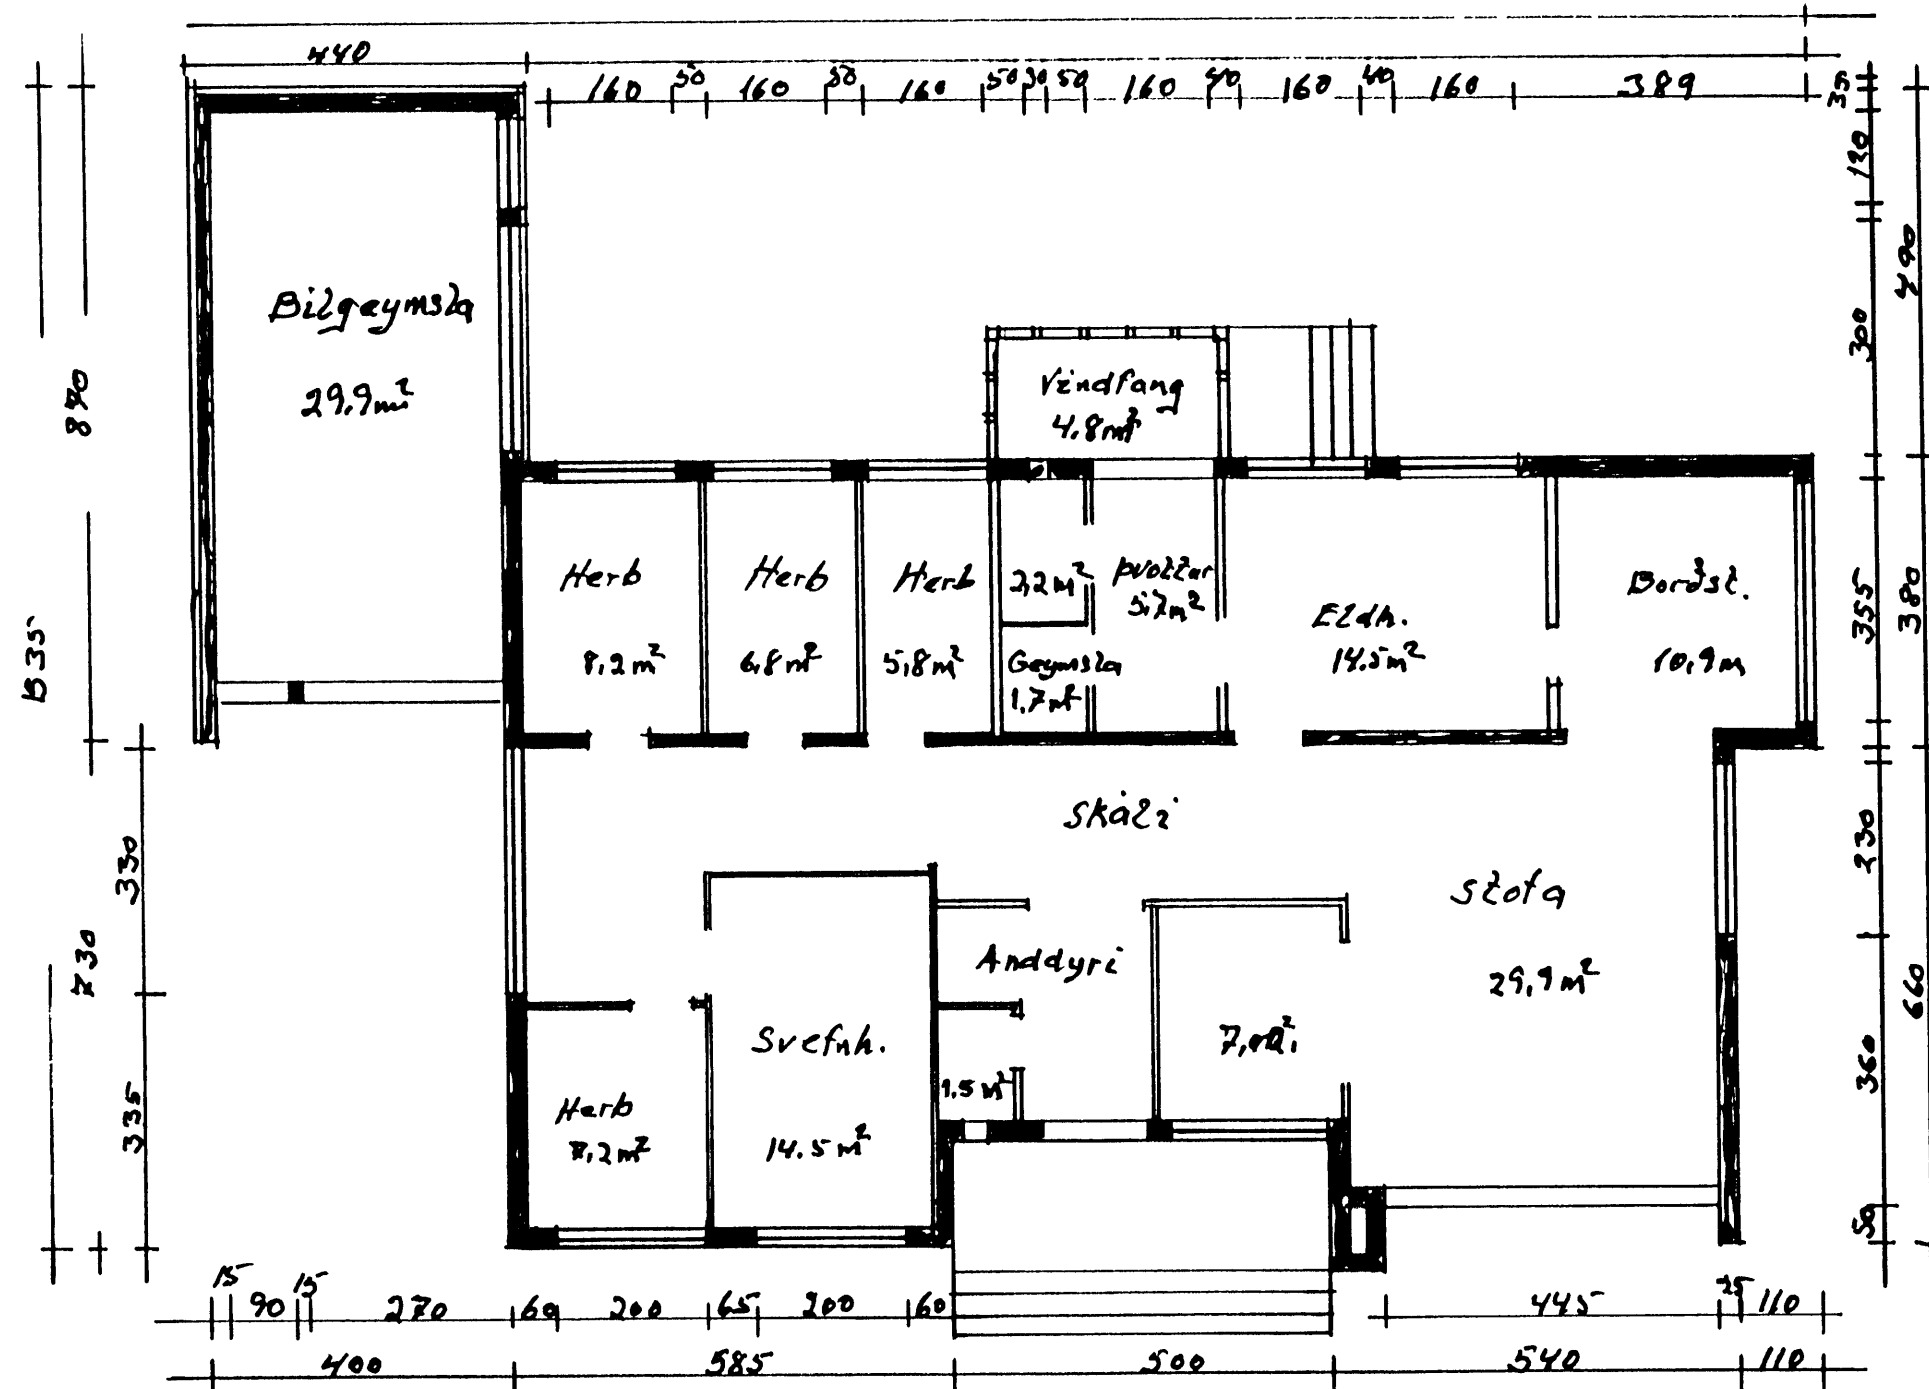

Mælik 1:100	ILLUGAGATA 53. Nýtt þak á bílskúr;
og 1:500	Útíðir: Grunnmynd og afstöðumynd þak eftir breiðingu
Teikn-2001	Ímörklausning á bílskúr
Teikn-júní	Agúst Þrúggverðsson