



SNID A-A M=1:50

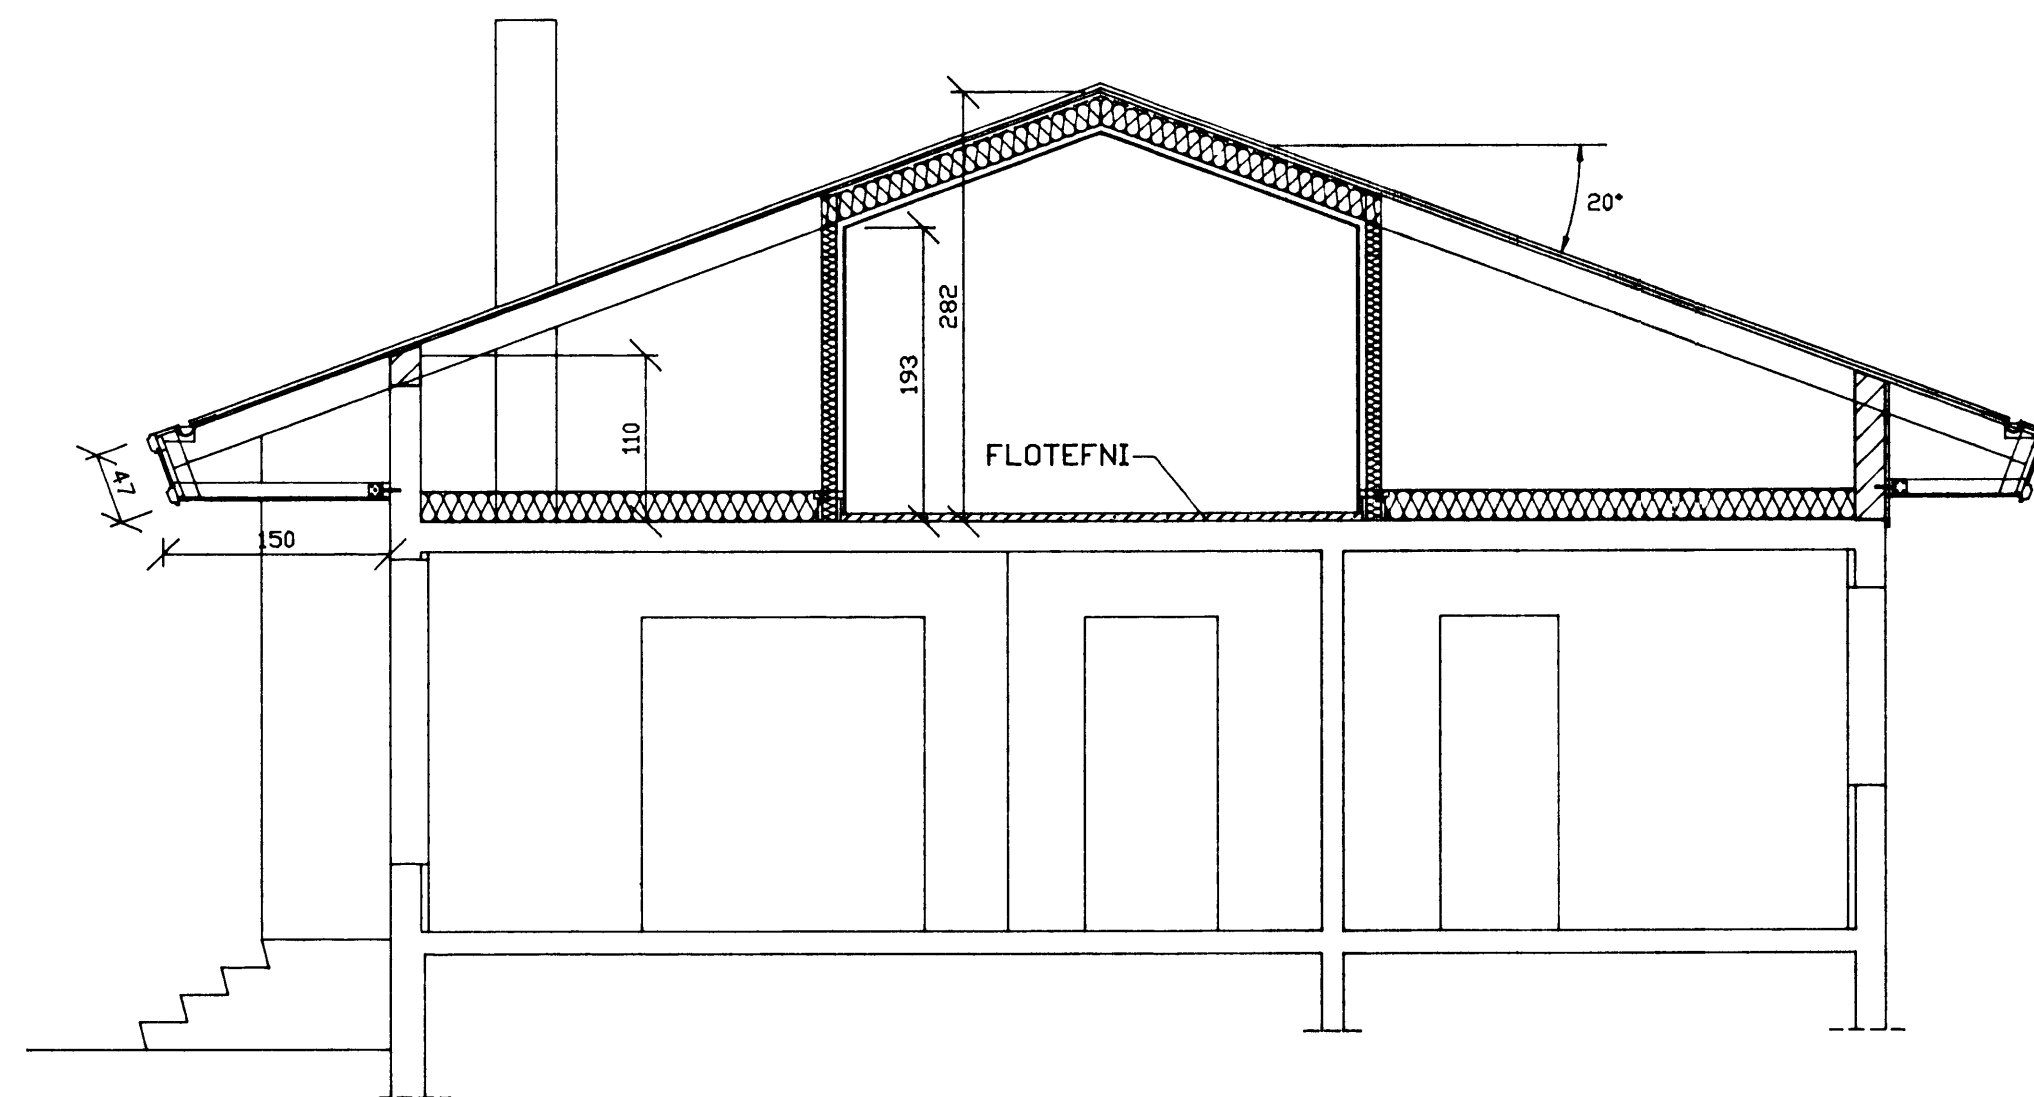

SNID C-C M=1:50

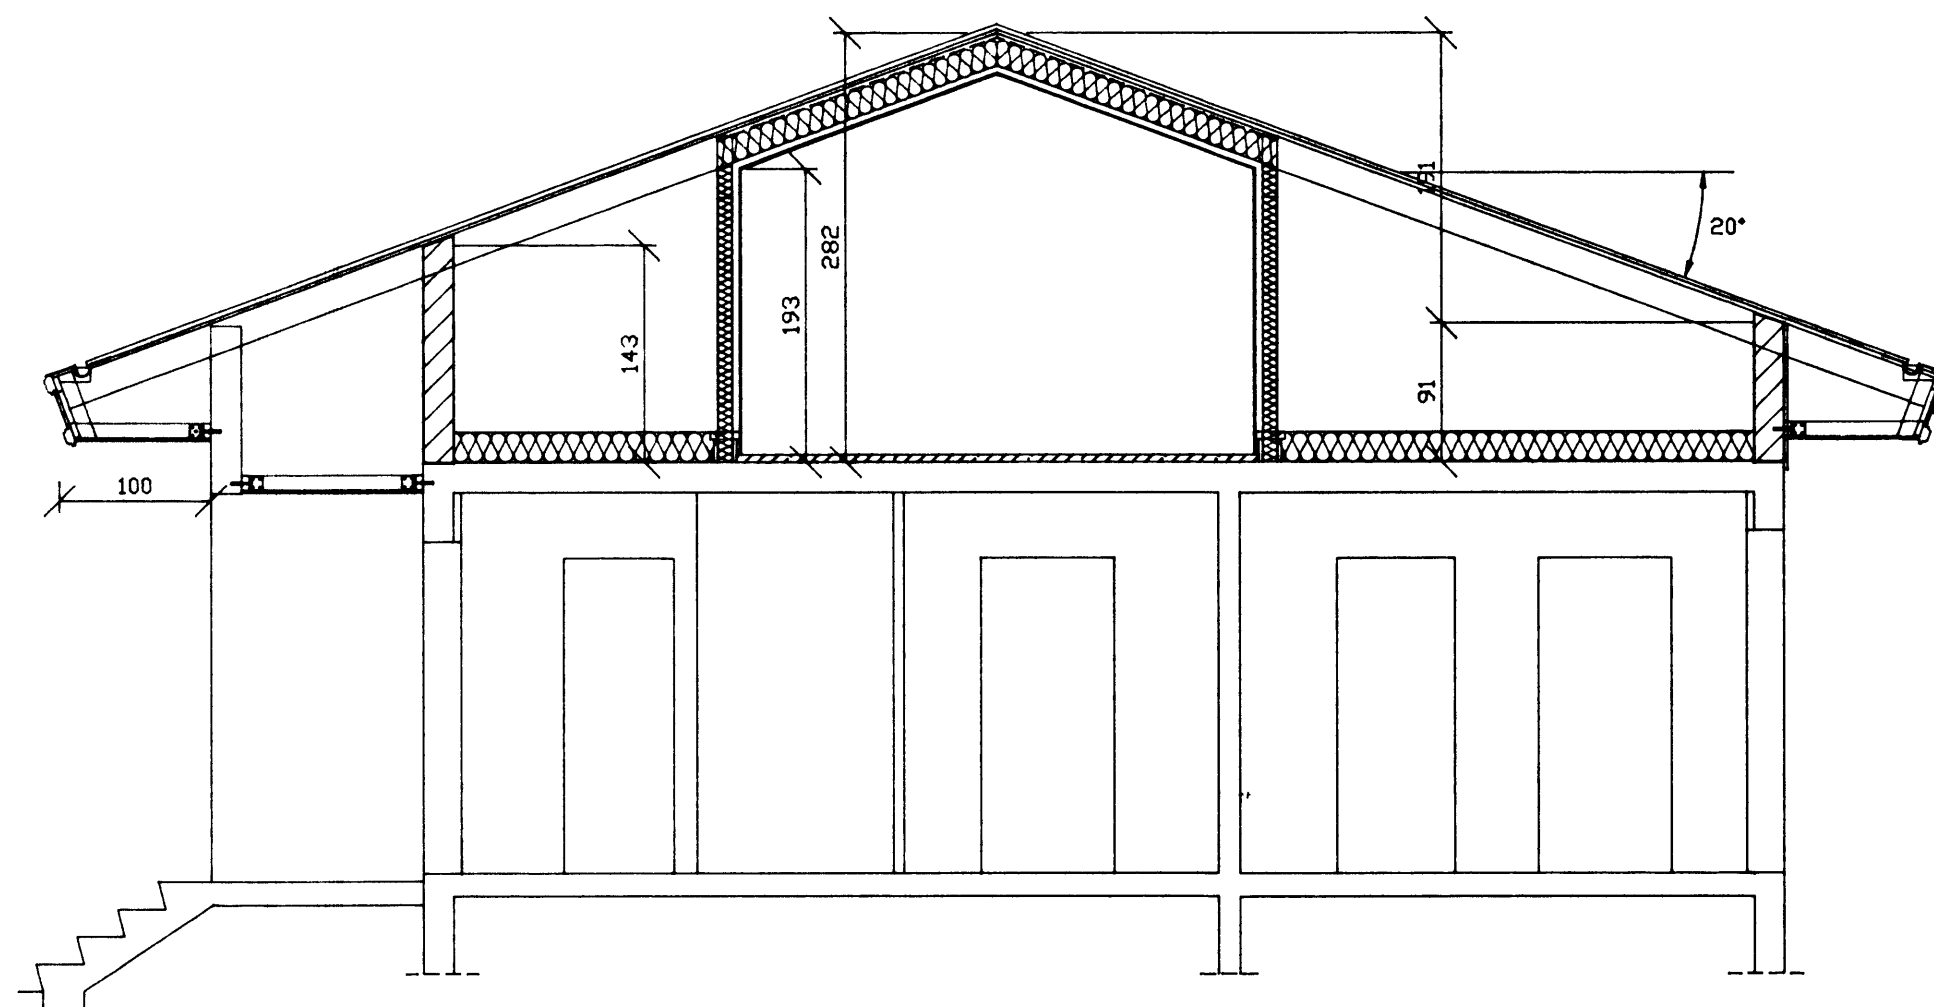

SNID B-B M=1:50

SKÝRINGAR

- ÞAKI: ÞAKKLÆÐNING, PAPPÍ, ÞÉTTKLÉTT MEÐ 1X6' SPERRUR 2X8' c/c 90cm
- EINANGRUN: Á MILLI SPERRA 7' ÞAKULL, Á PLÖTU 20cm ÞÉTTULL Í GRIND 10cm ÞÉTTULL
- RAKAVARNARLAGI: ÞOLPLAST NEÐAN Á SPERRUR UNDIR EINANGRUN OG INNAN Á VEGGJAGRIND
- MILLIVEGGUR Í ÞAKI: STÓLAR UNDIR SPERRUR 50X100 c/c 90cm LAUSHOLT 2X4' c/c 60cm LÁRÉTT
- RAFMAGNSGRINDI: 45X45 c/c 60cm
- KLÆÐNINGI: GIFSPLÖTUR 12mm

breyting A	breyting C	verkheiti	ILLUGAGATA 53 VESTMANNAEYJUM	PÁLL ZÓPHÓNÍASSON TEIKNISTOFA RÁÐGJAFAVEKFRÆÐIÞJÓNUSTA F.R.V. KIRKJUVEGI 23 900 VESTMANNAEYJUM. SÍMI 98-12711, 12239 TELEFAX 98-13076	verk nr. 9512	dags. MAÍ 95
breyting B	breyting D	verkefni	SNID A-A, B-B OG C-C EFTIR BREYTINGU		teikn. nr. 102	breyting
matkv. 1:50	teikn. FA	hannað P7				