


J. B. G.

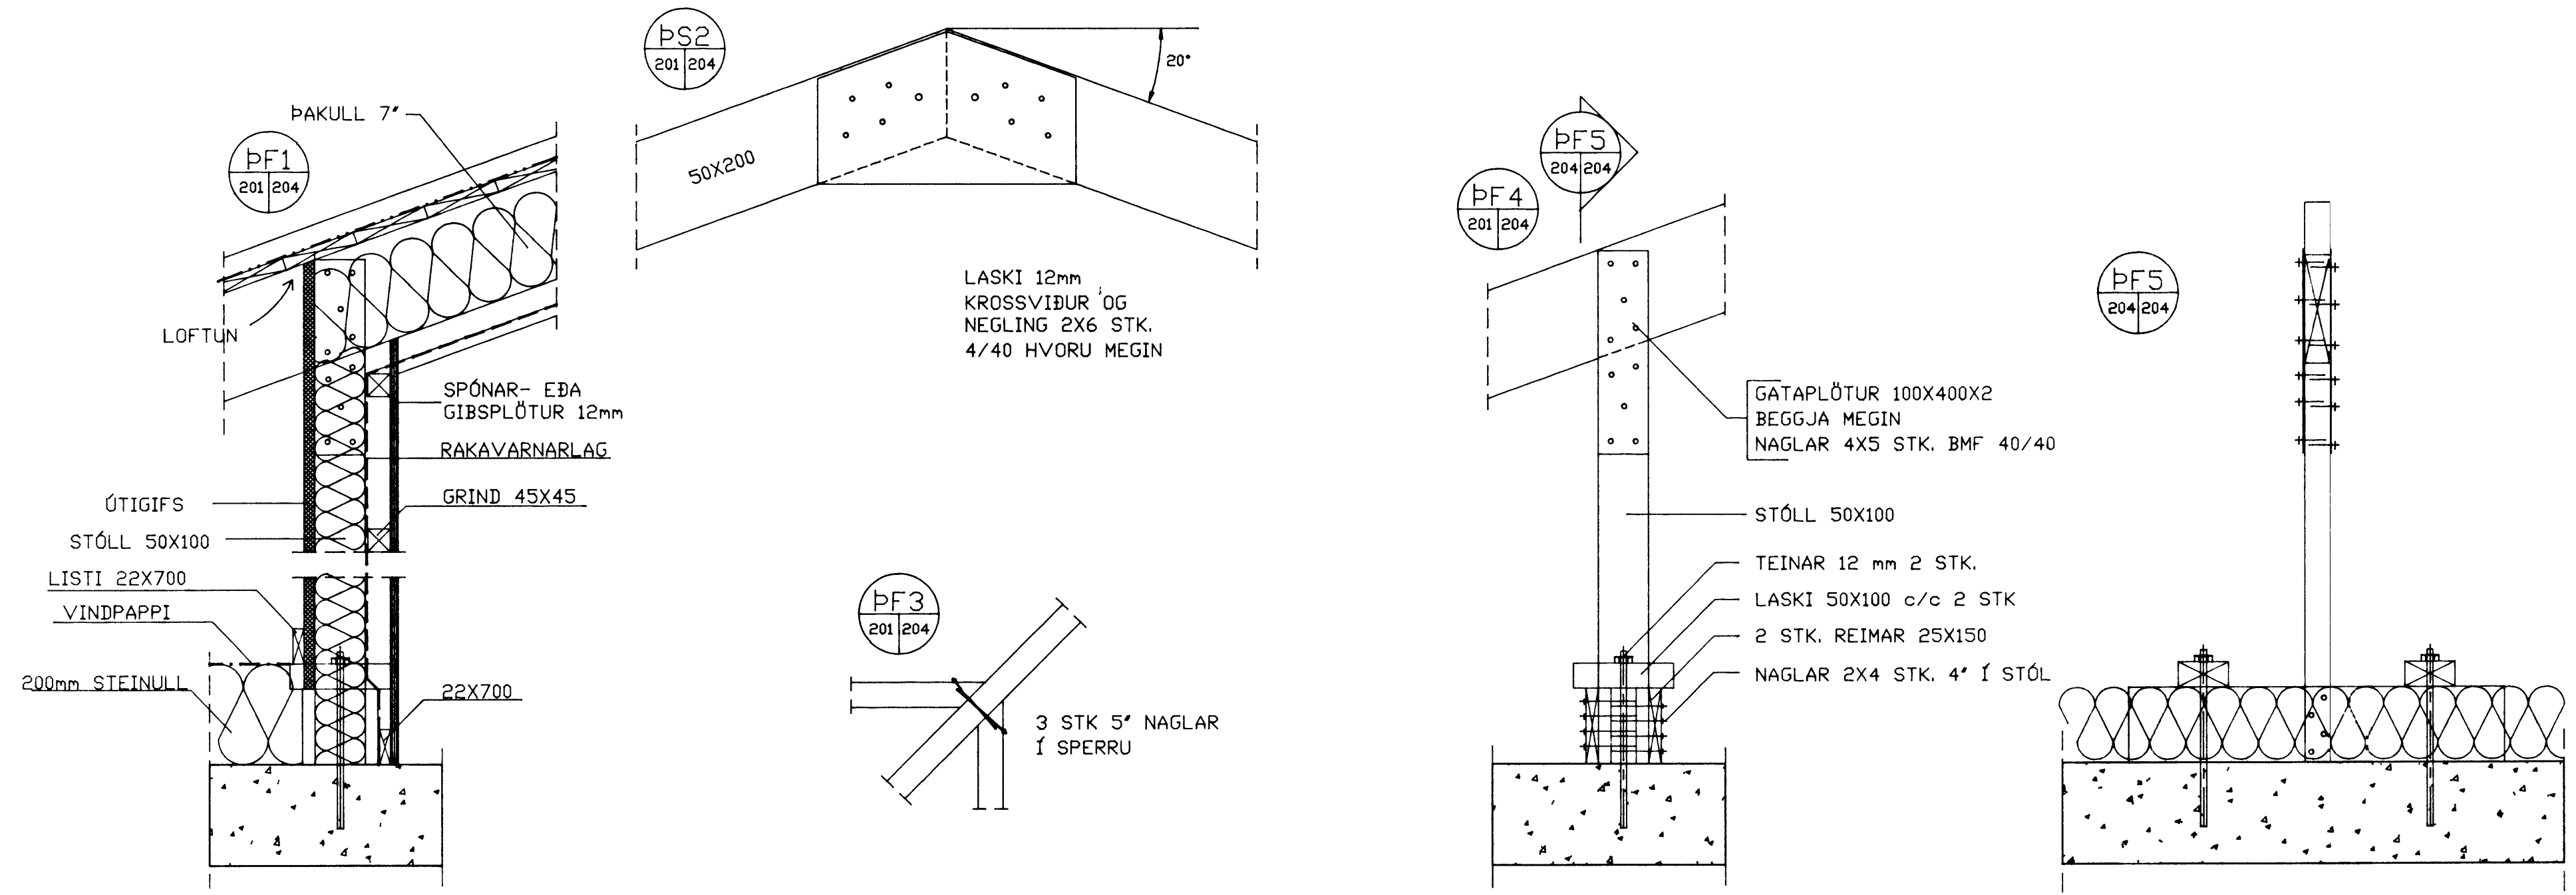

breyting A	breyting C	verkefni ILLUGAGATA 53 VESTMANNAEYJUM	PÁLL ZÓPHÓNÍASSON TEIKNISTOFA RÁÐGJAFAYERKFRÆÐIÞJÓNUSTA F.R.V. KIRKJUVEGI 23 900 VESTMANNAEYJUM. SÍMI 98-12711, 12239 TELEFAX 98-13076	verk nr. 9512	dags. MAÍ 95
breyting B	breyting D	verkefni SÉRTEIKNINGAR ÞAK		tekn. nr. 204	breyting
málkv. 1:10	tekn. EA	hannað PZ			