
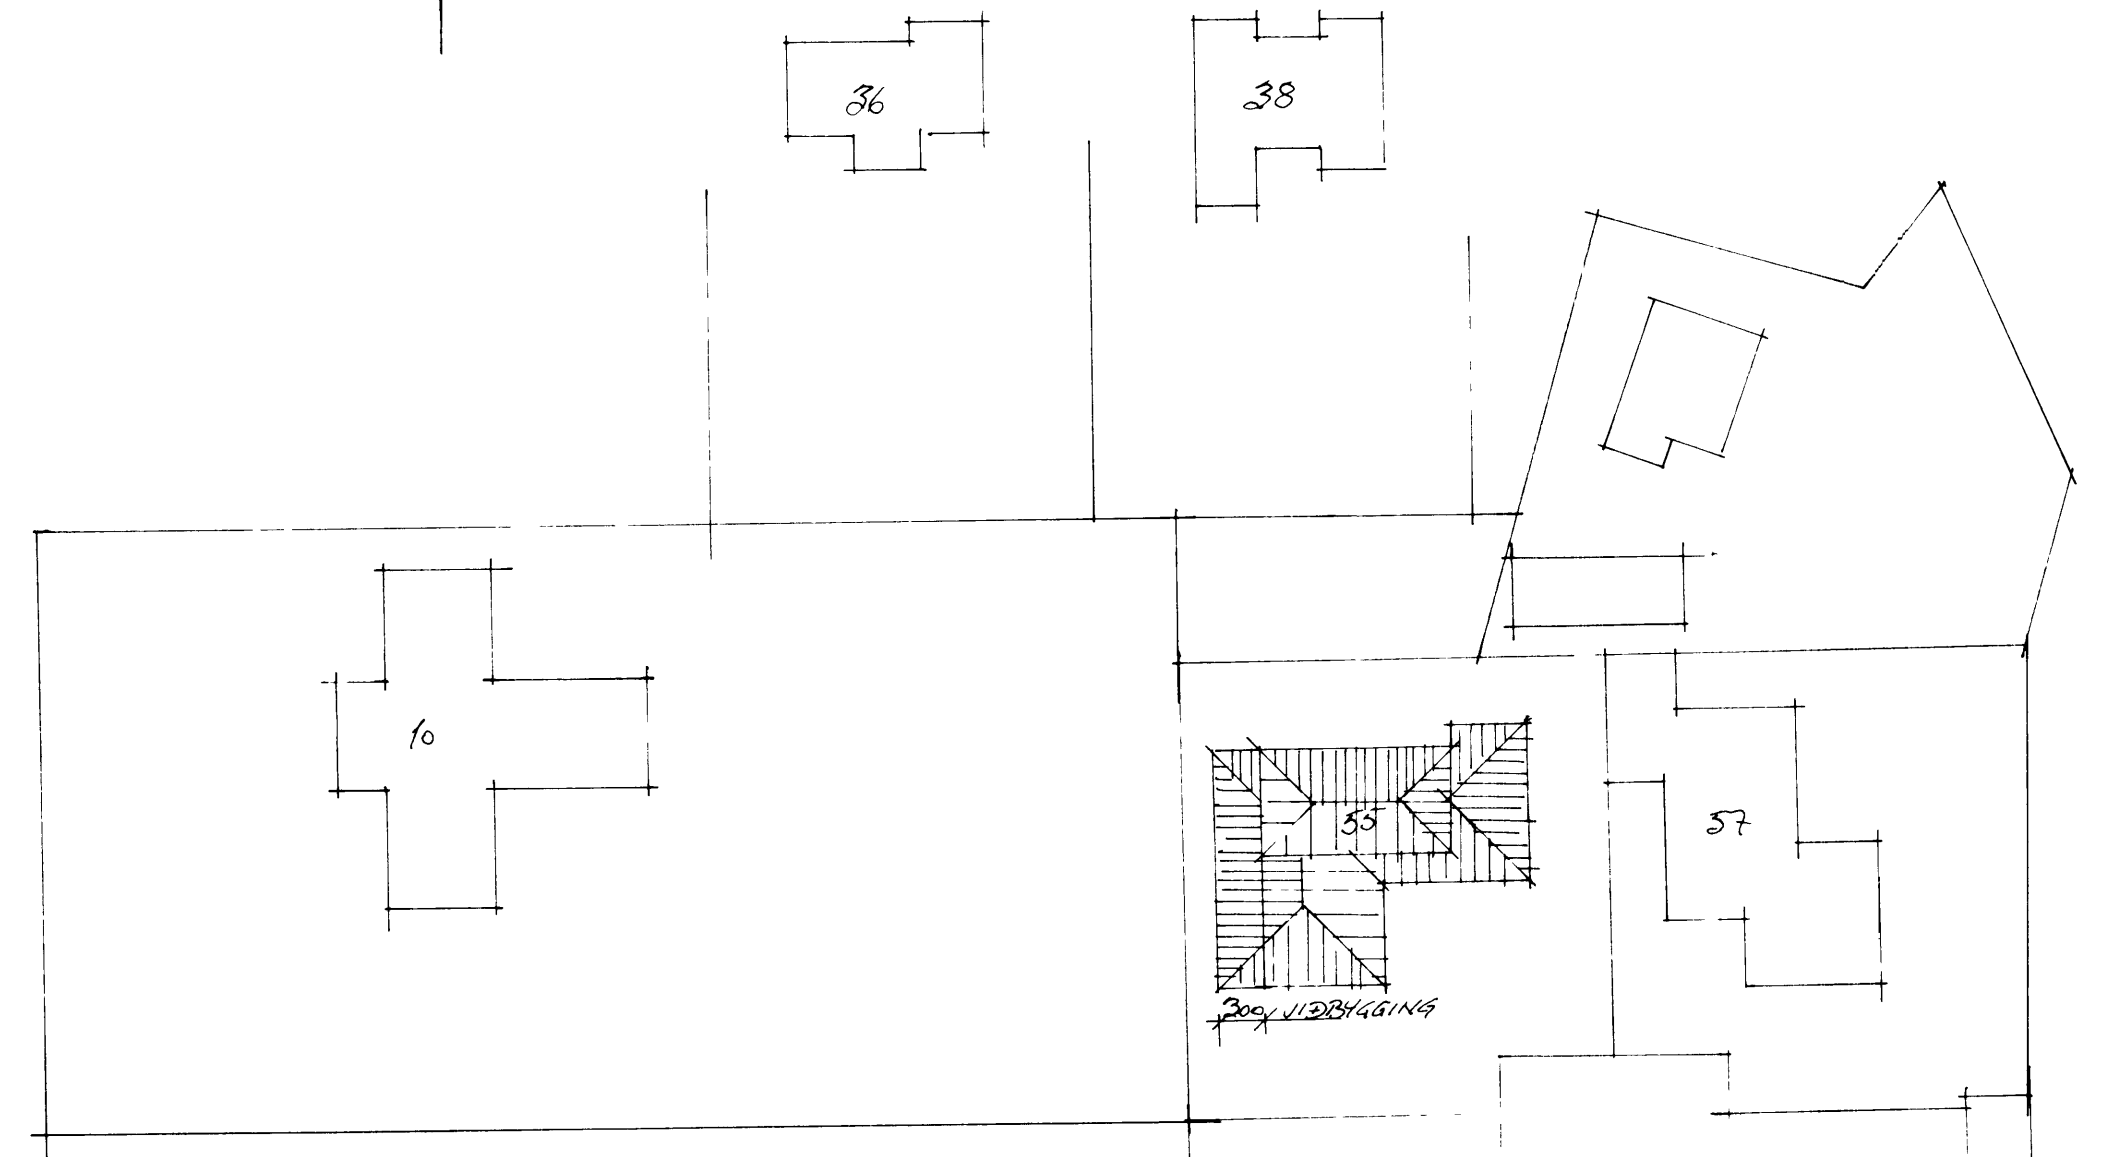
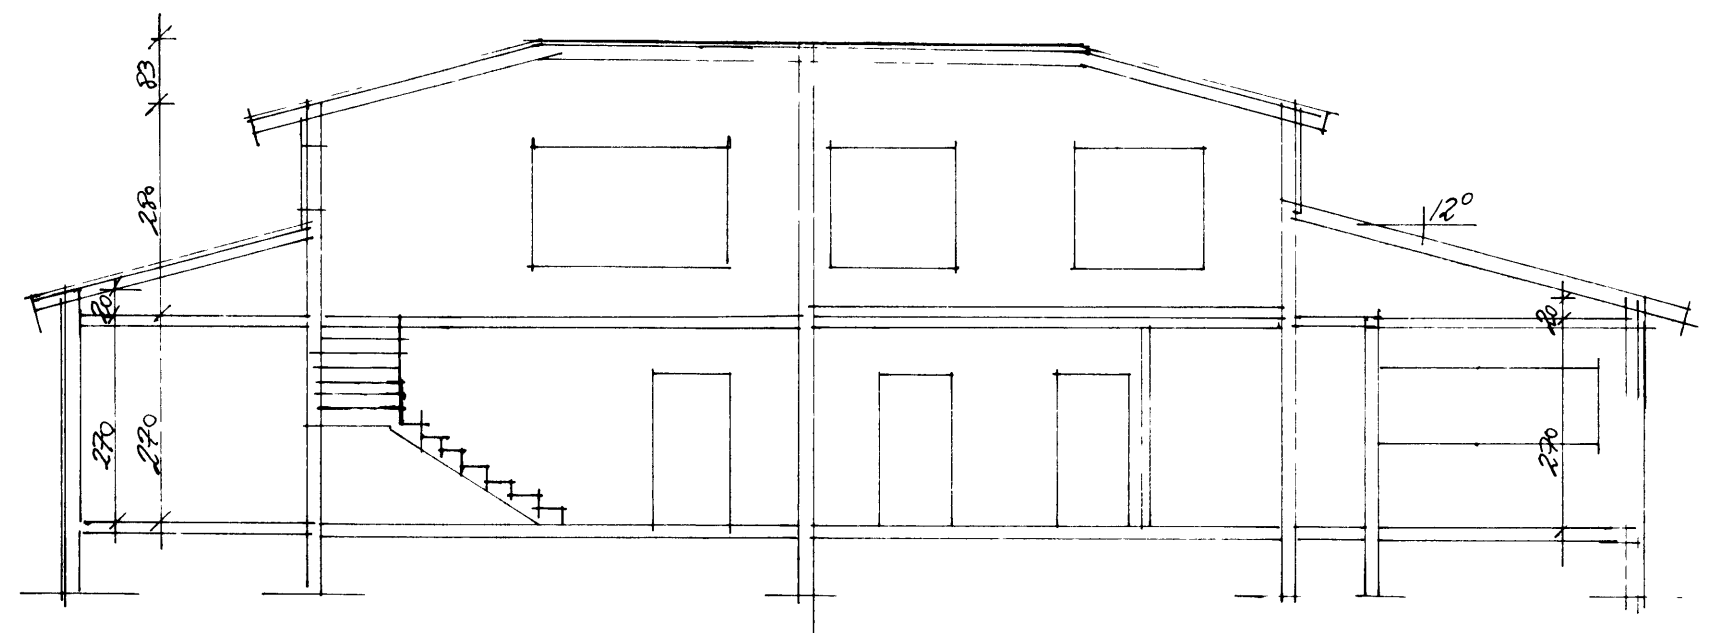


SKAÐRINGAR

A FALD KEMUR AUKLEÐNING FEST MEÐ SKRUFUM PAPPI OG PETTLEIT 25x150mm KLEÐNING A 50x150 SPEÐLIT, SEM ERU STOLADAR MIDUR A STEYPTA PLOTU PLATA EINANGRAD MEÐ 200mm STEINULL UTVEGGIR ERU EINANGRADIR OG MURADIR MEÐ IMUR-MURKERFI GULLGAR ERU UR ÞEYSTAFUAVARÐEL FURU TVOFALT GLER OG OPANLEG FOG UR OREGONE PINE STERDIR. HUISID ER 223m², VIÐYGGING 856 SANTALS 2086m² OG 983m²

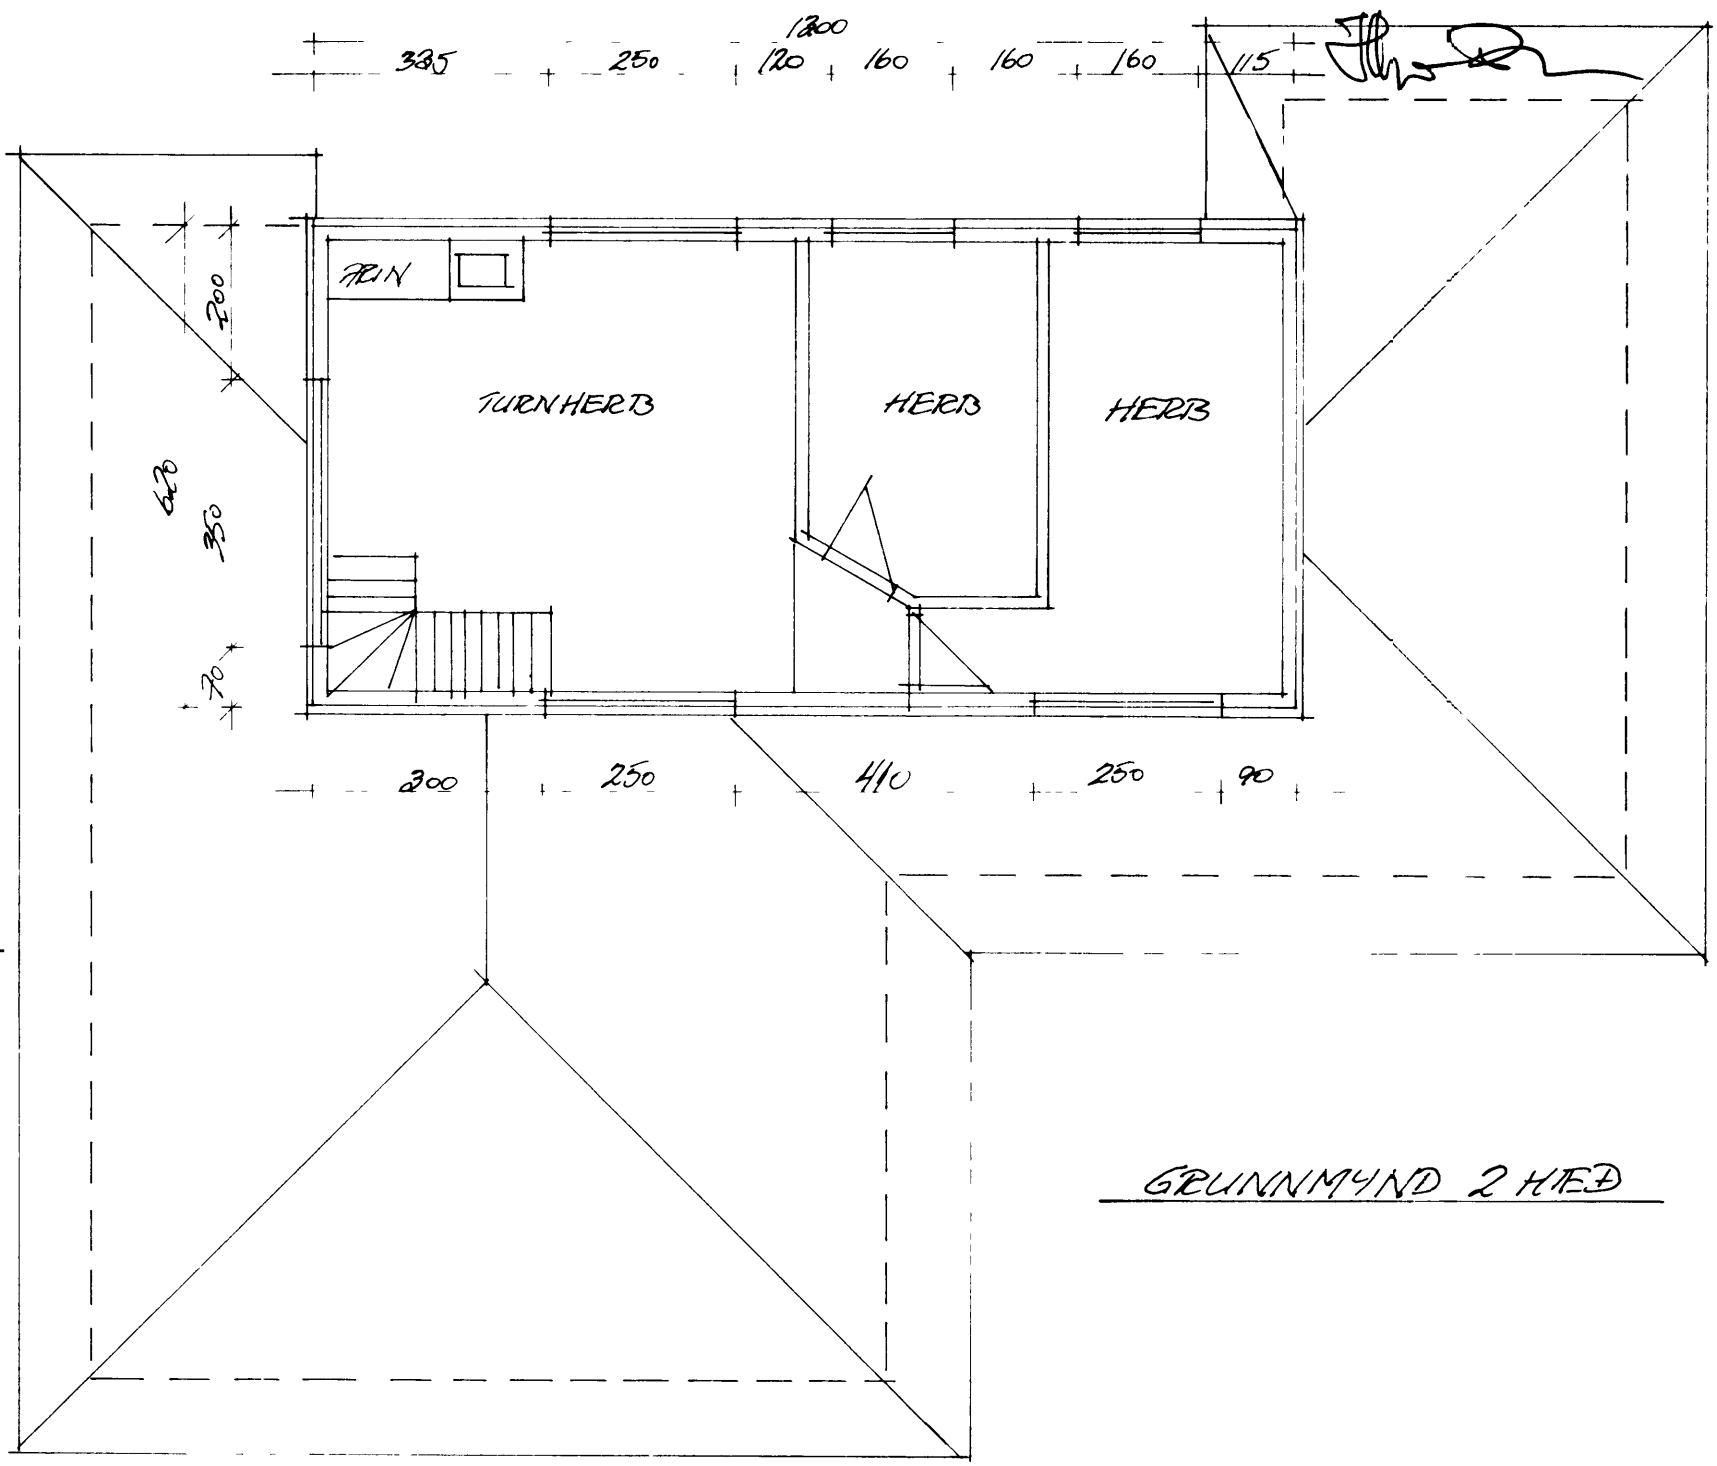

ILLUGARGATA 55 VESTMANNNAEYJUM
GRUNNMUND SNID AFSTODUMUND
TEIKN SIGURDIN D TEIKNER