

ILLUGAGATA 59.59


VESTMANNAEYJUM.

Ljóstin Vigdís Guðmann


Allugagata Lamykkil 29/5-1968

Tæknudrátt 59


*Flúðum þeim lígum
Minnari fjúru fjúru*

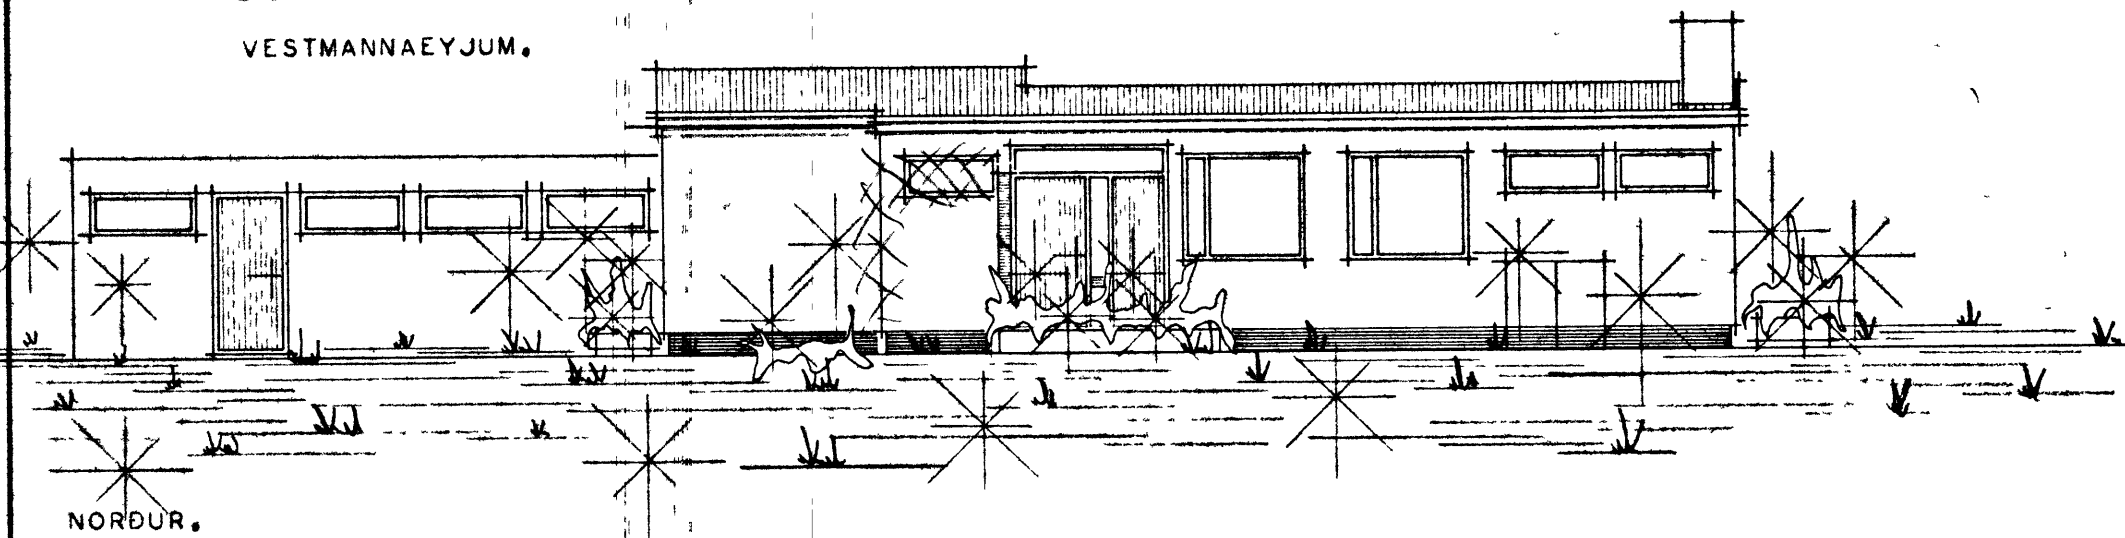


NORDUR.

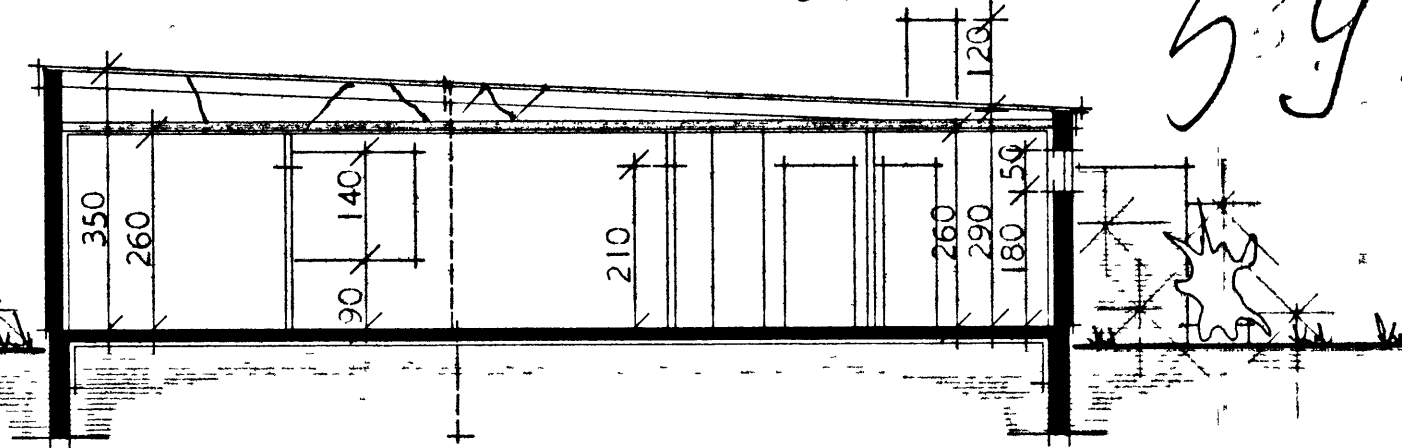


SNEIDING A -- A.

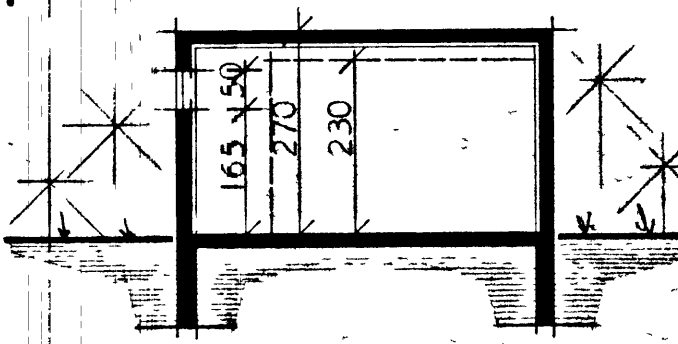


SNEIDING Í BÍLGEYMSLU.

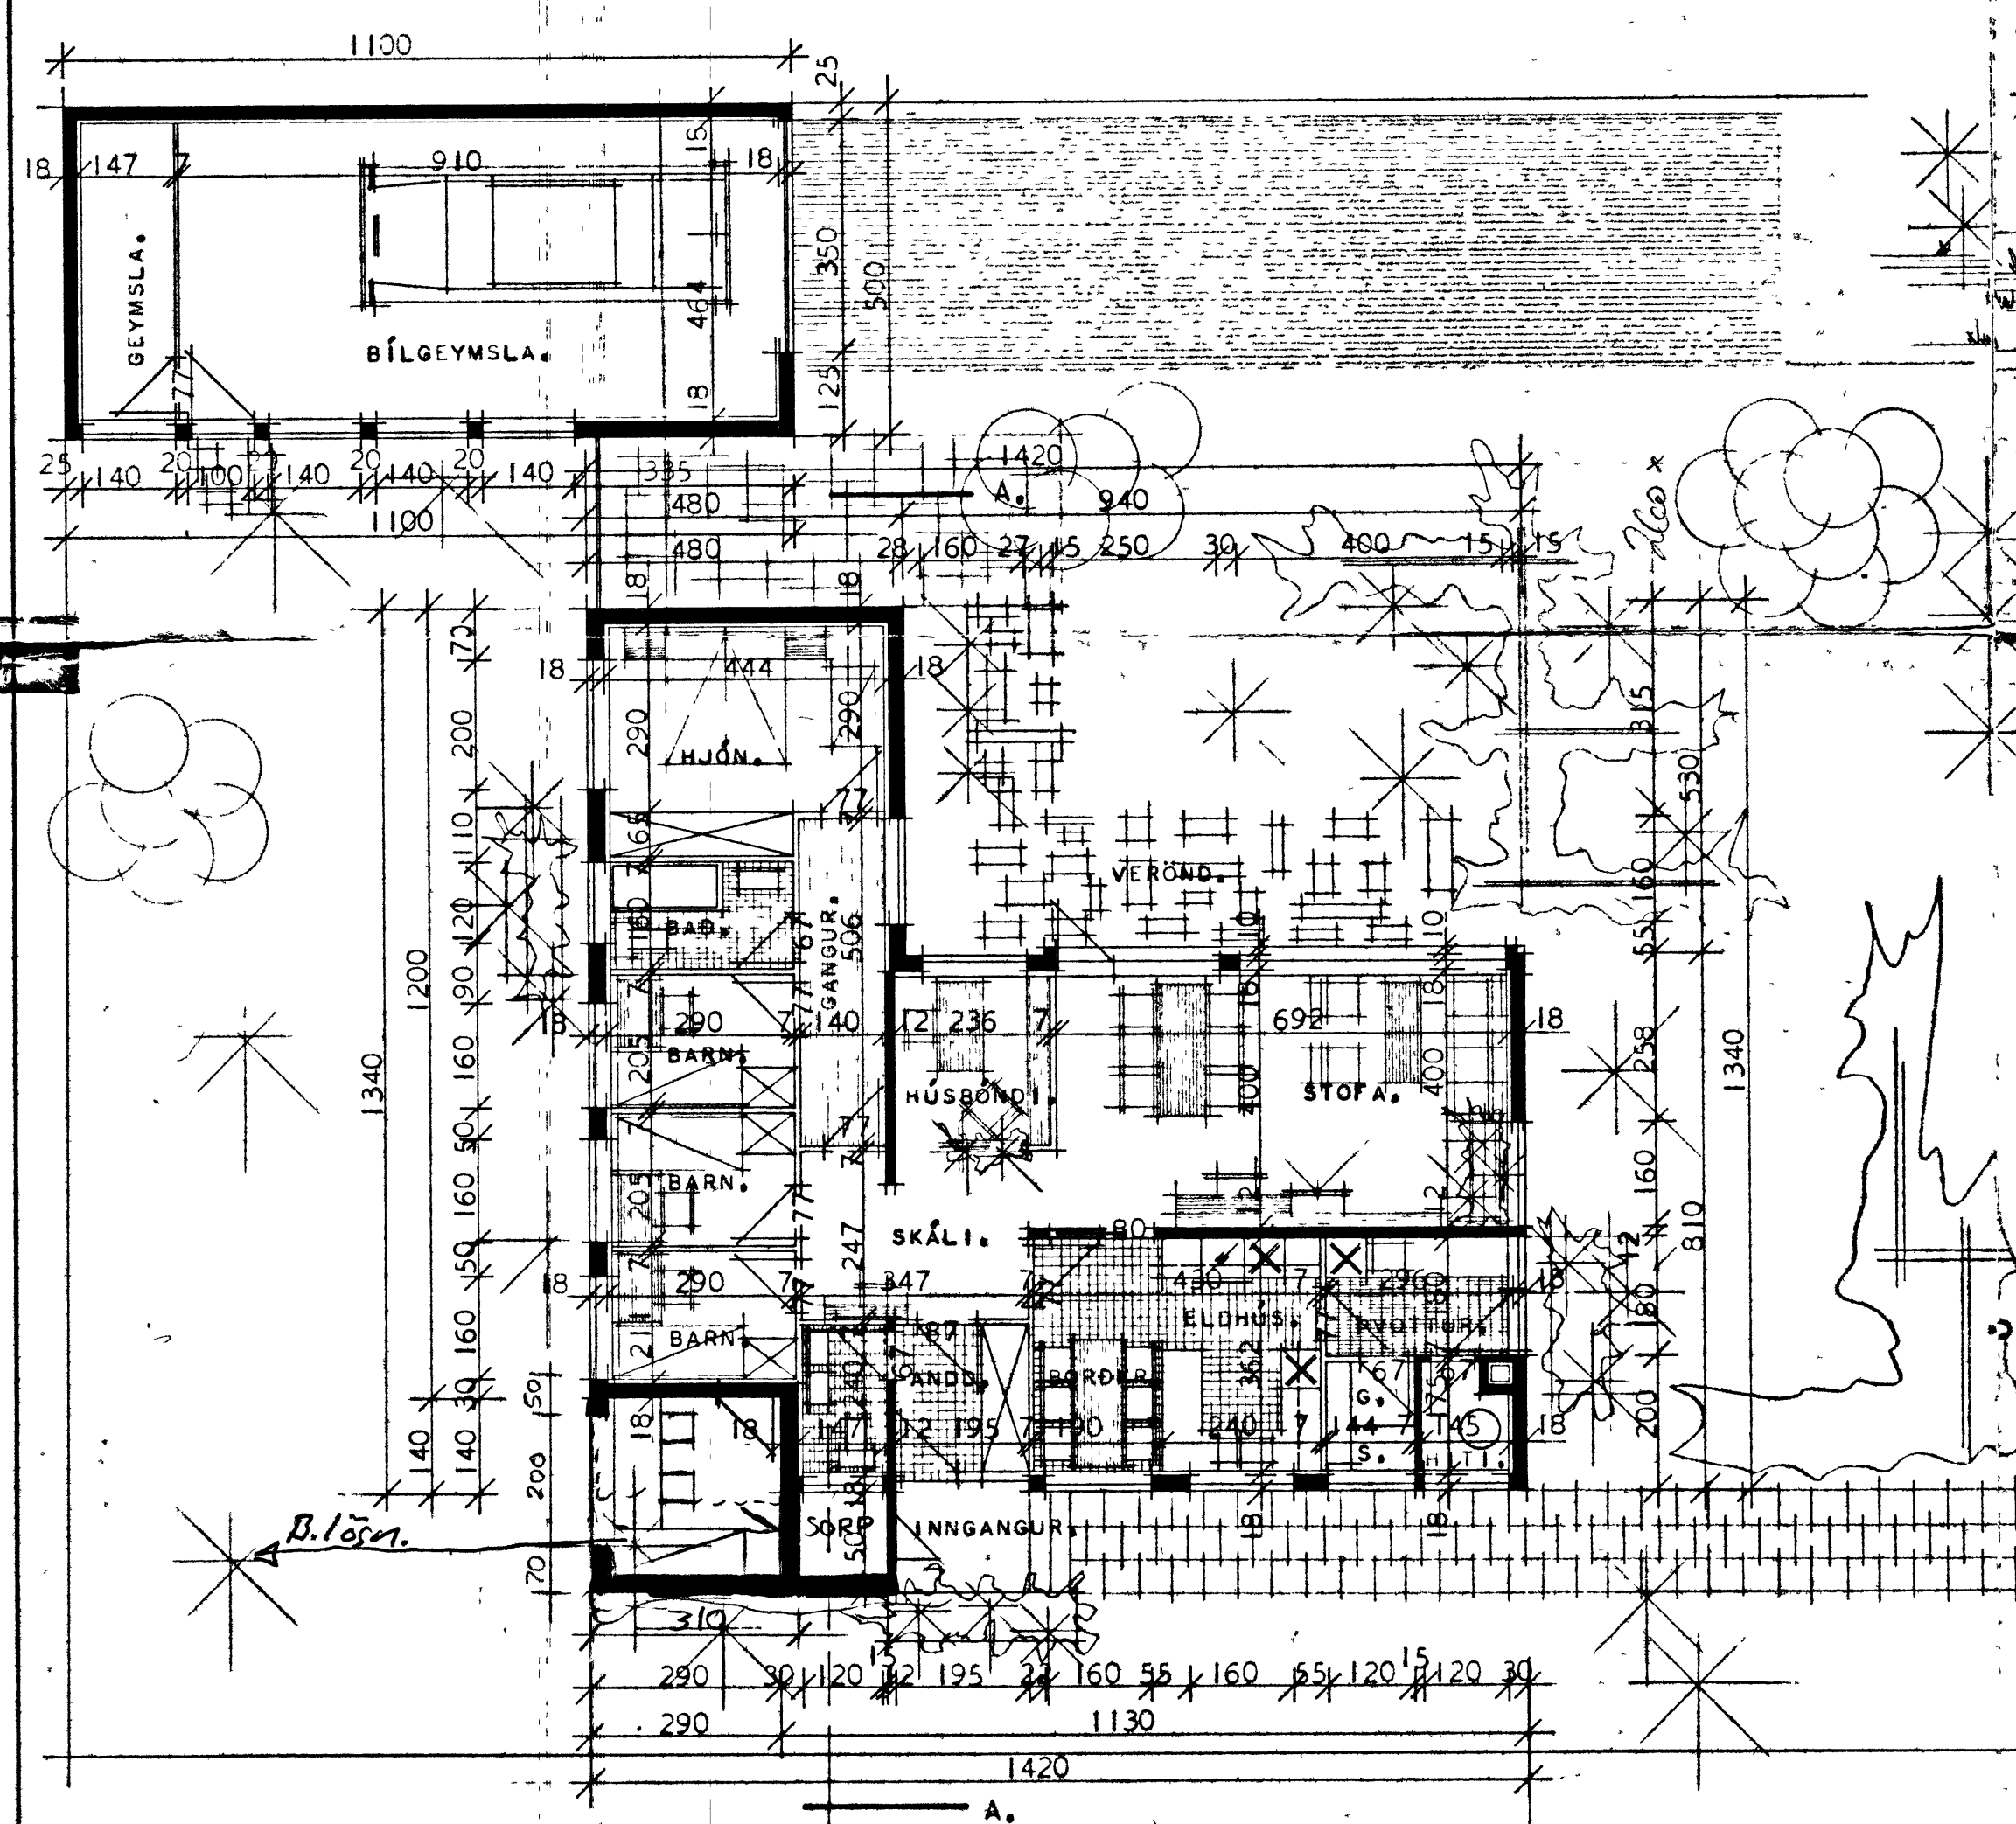


GRUNNMYND.

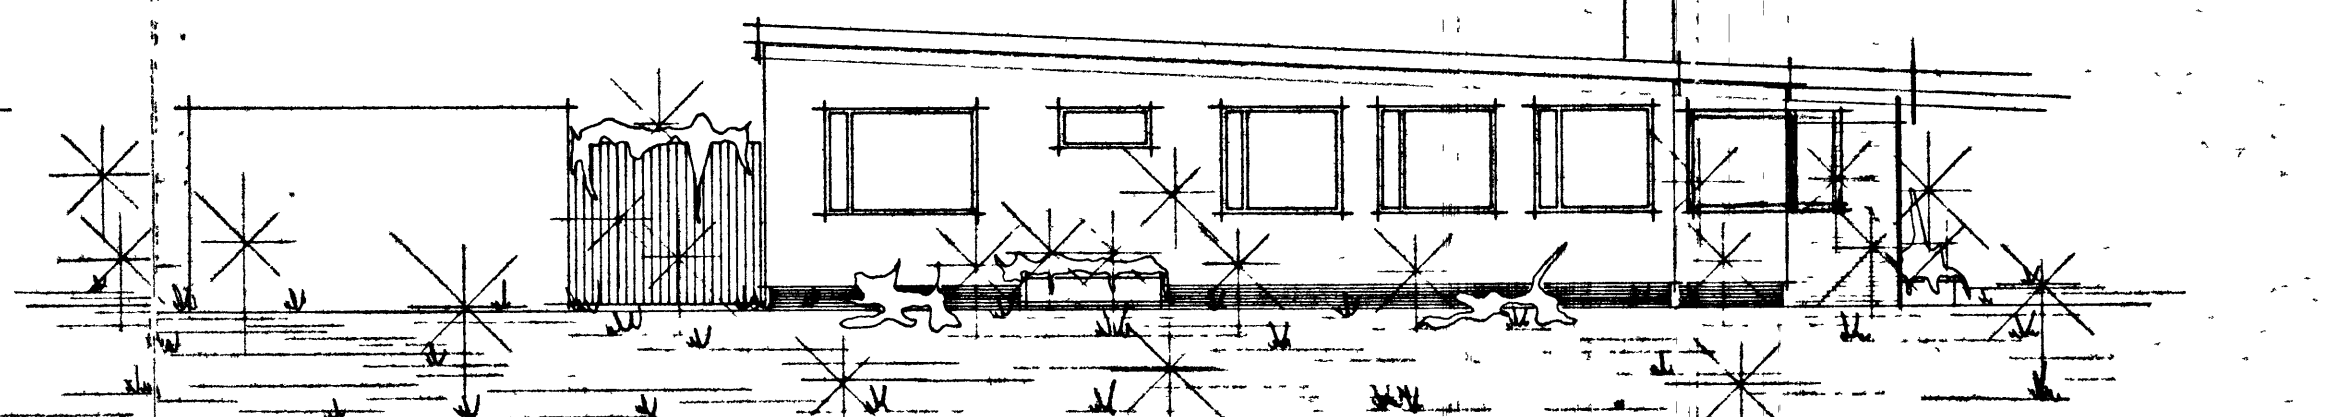

AUSTUR.

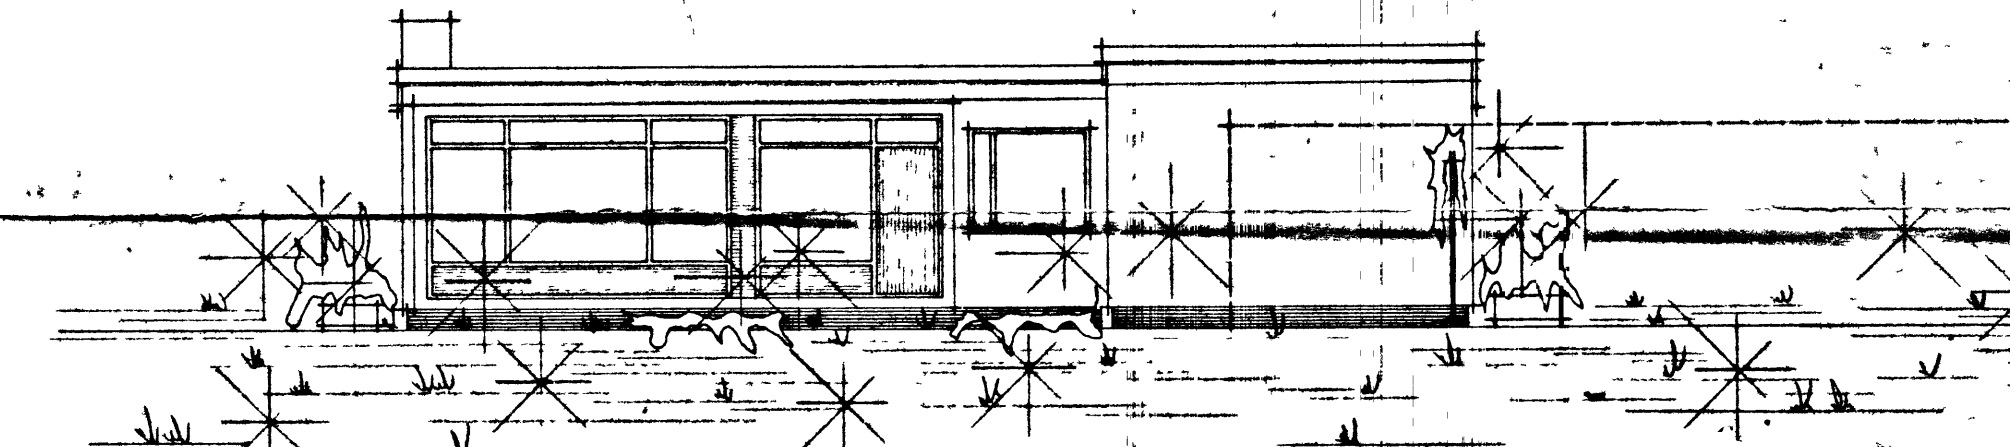


SUDUR.

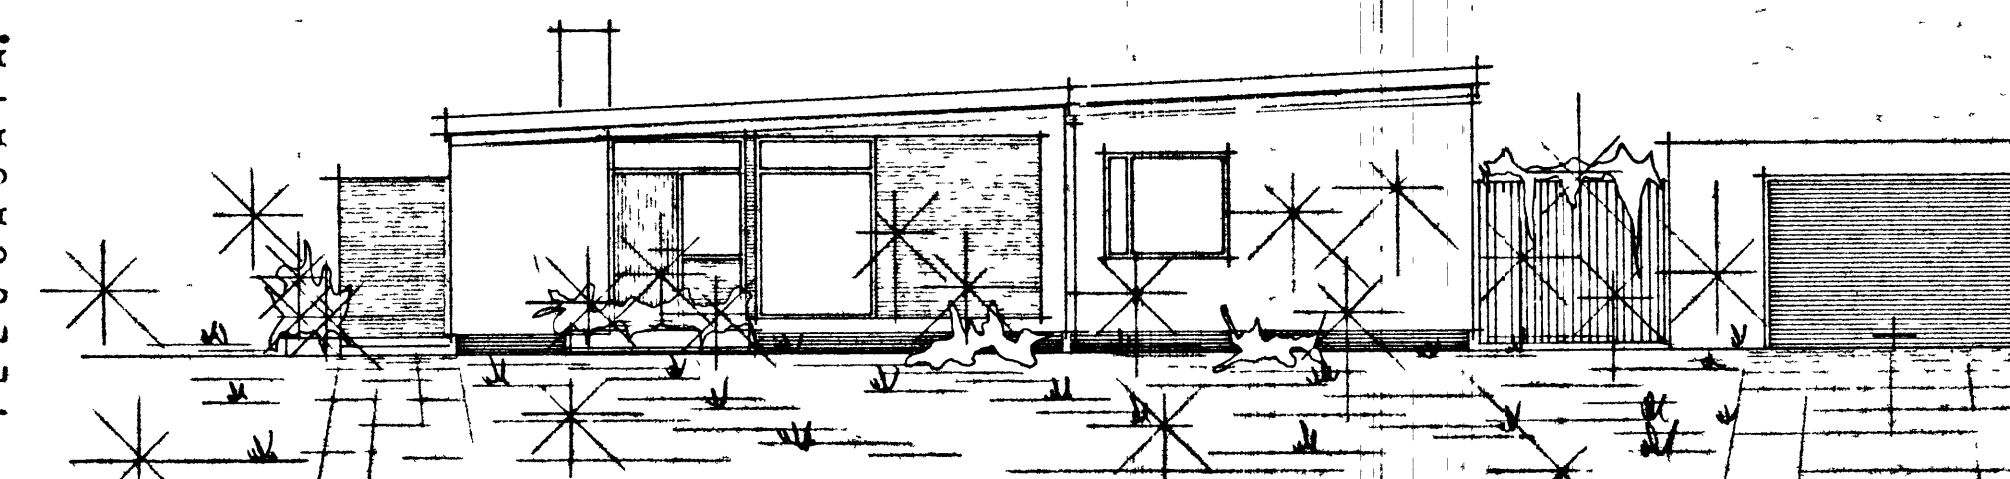

VESTUR.

136 m² 44880 m³
55 m² 145 m³

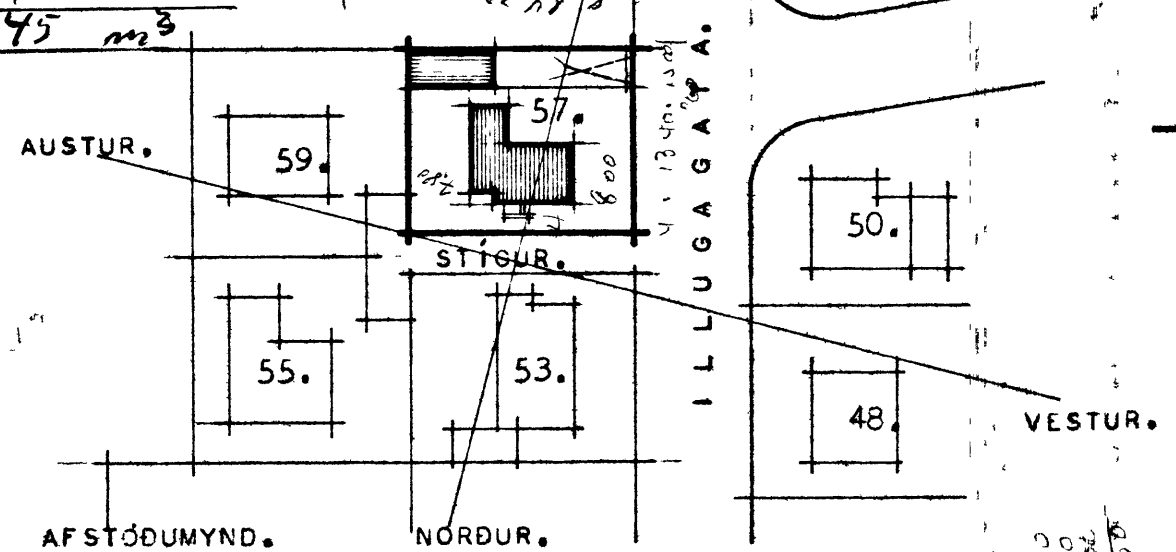

AFSTÖÐUMYND.

NORDUR.

BRÚTTÓFLATARLÁL BÍLGEYMSLU... 55 M²

| | |
|-------------------------------------|----------------------|
| HÚSNÆÐ ISMÁLASTOFNUN RÍKISINS. | |
| GRUNNMYND, SNEIDING OG ÚTLITSMYNDR. | EINBÝLISHÚS VERK. |
| MÁL 1:100. | 86- |
| AFSTÖÐUMYND. | BLAÐ NR. 1. |
| MÁL 1:1000. | APRÍL 1968. |

Þórogn Þ. Halmarsson