
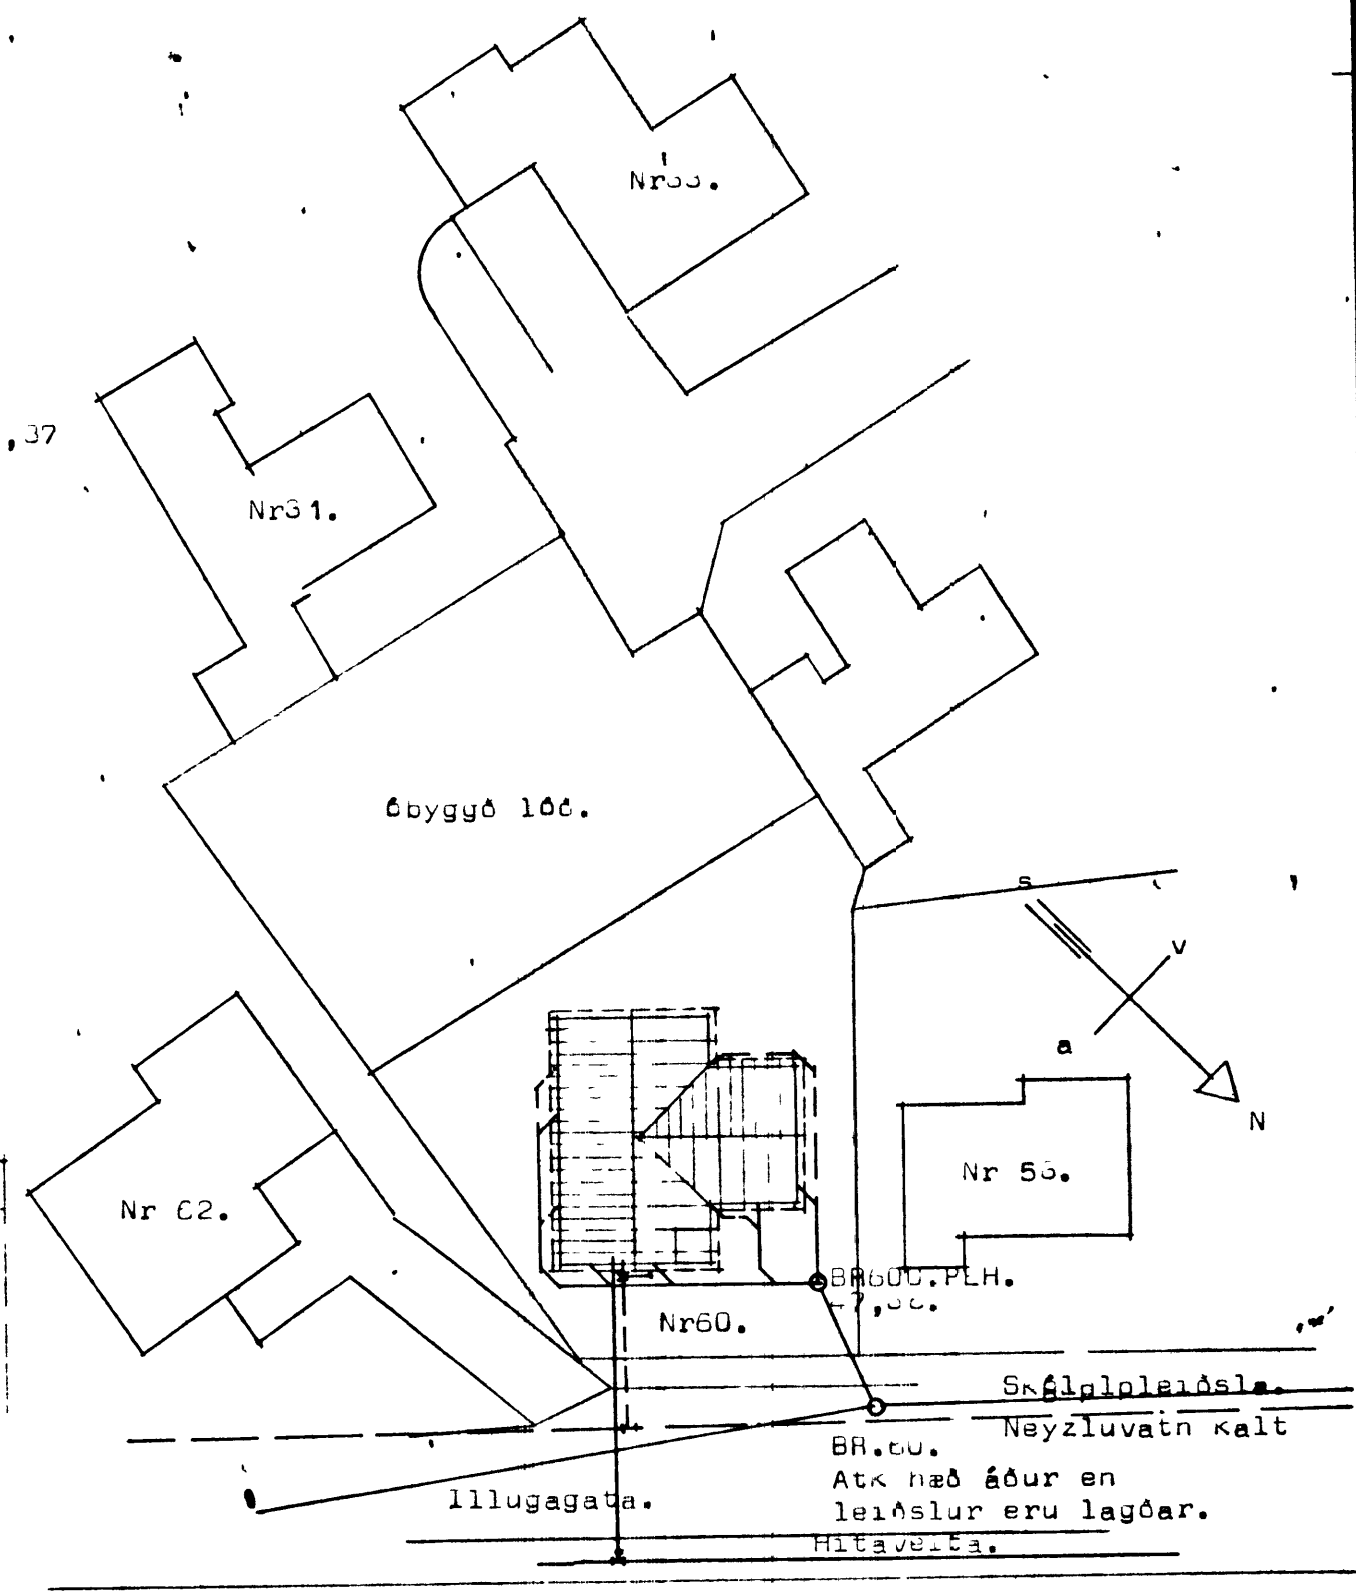


SAMÞYKKT / BYGGINGANEFND
 26-10-94
 BYGGINGAÞULLTRÚNN / VESTMANNAEYJUM

[Handwritten signature]

Illugagata 60. Vestmannaeyjum.

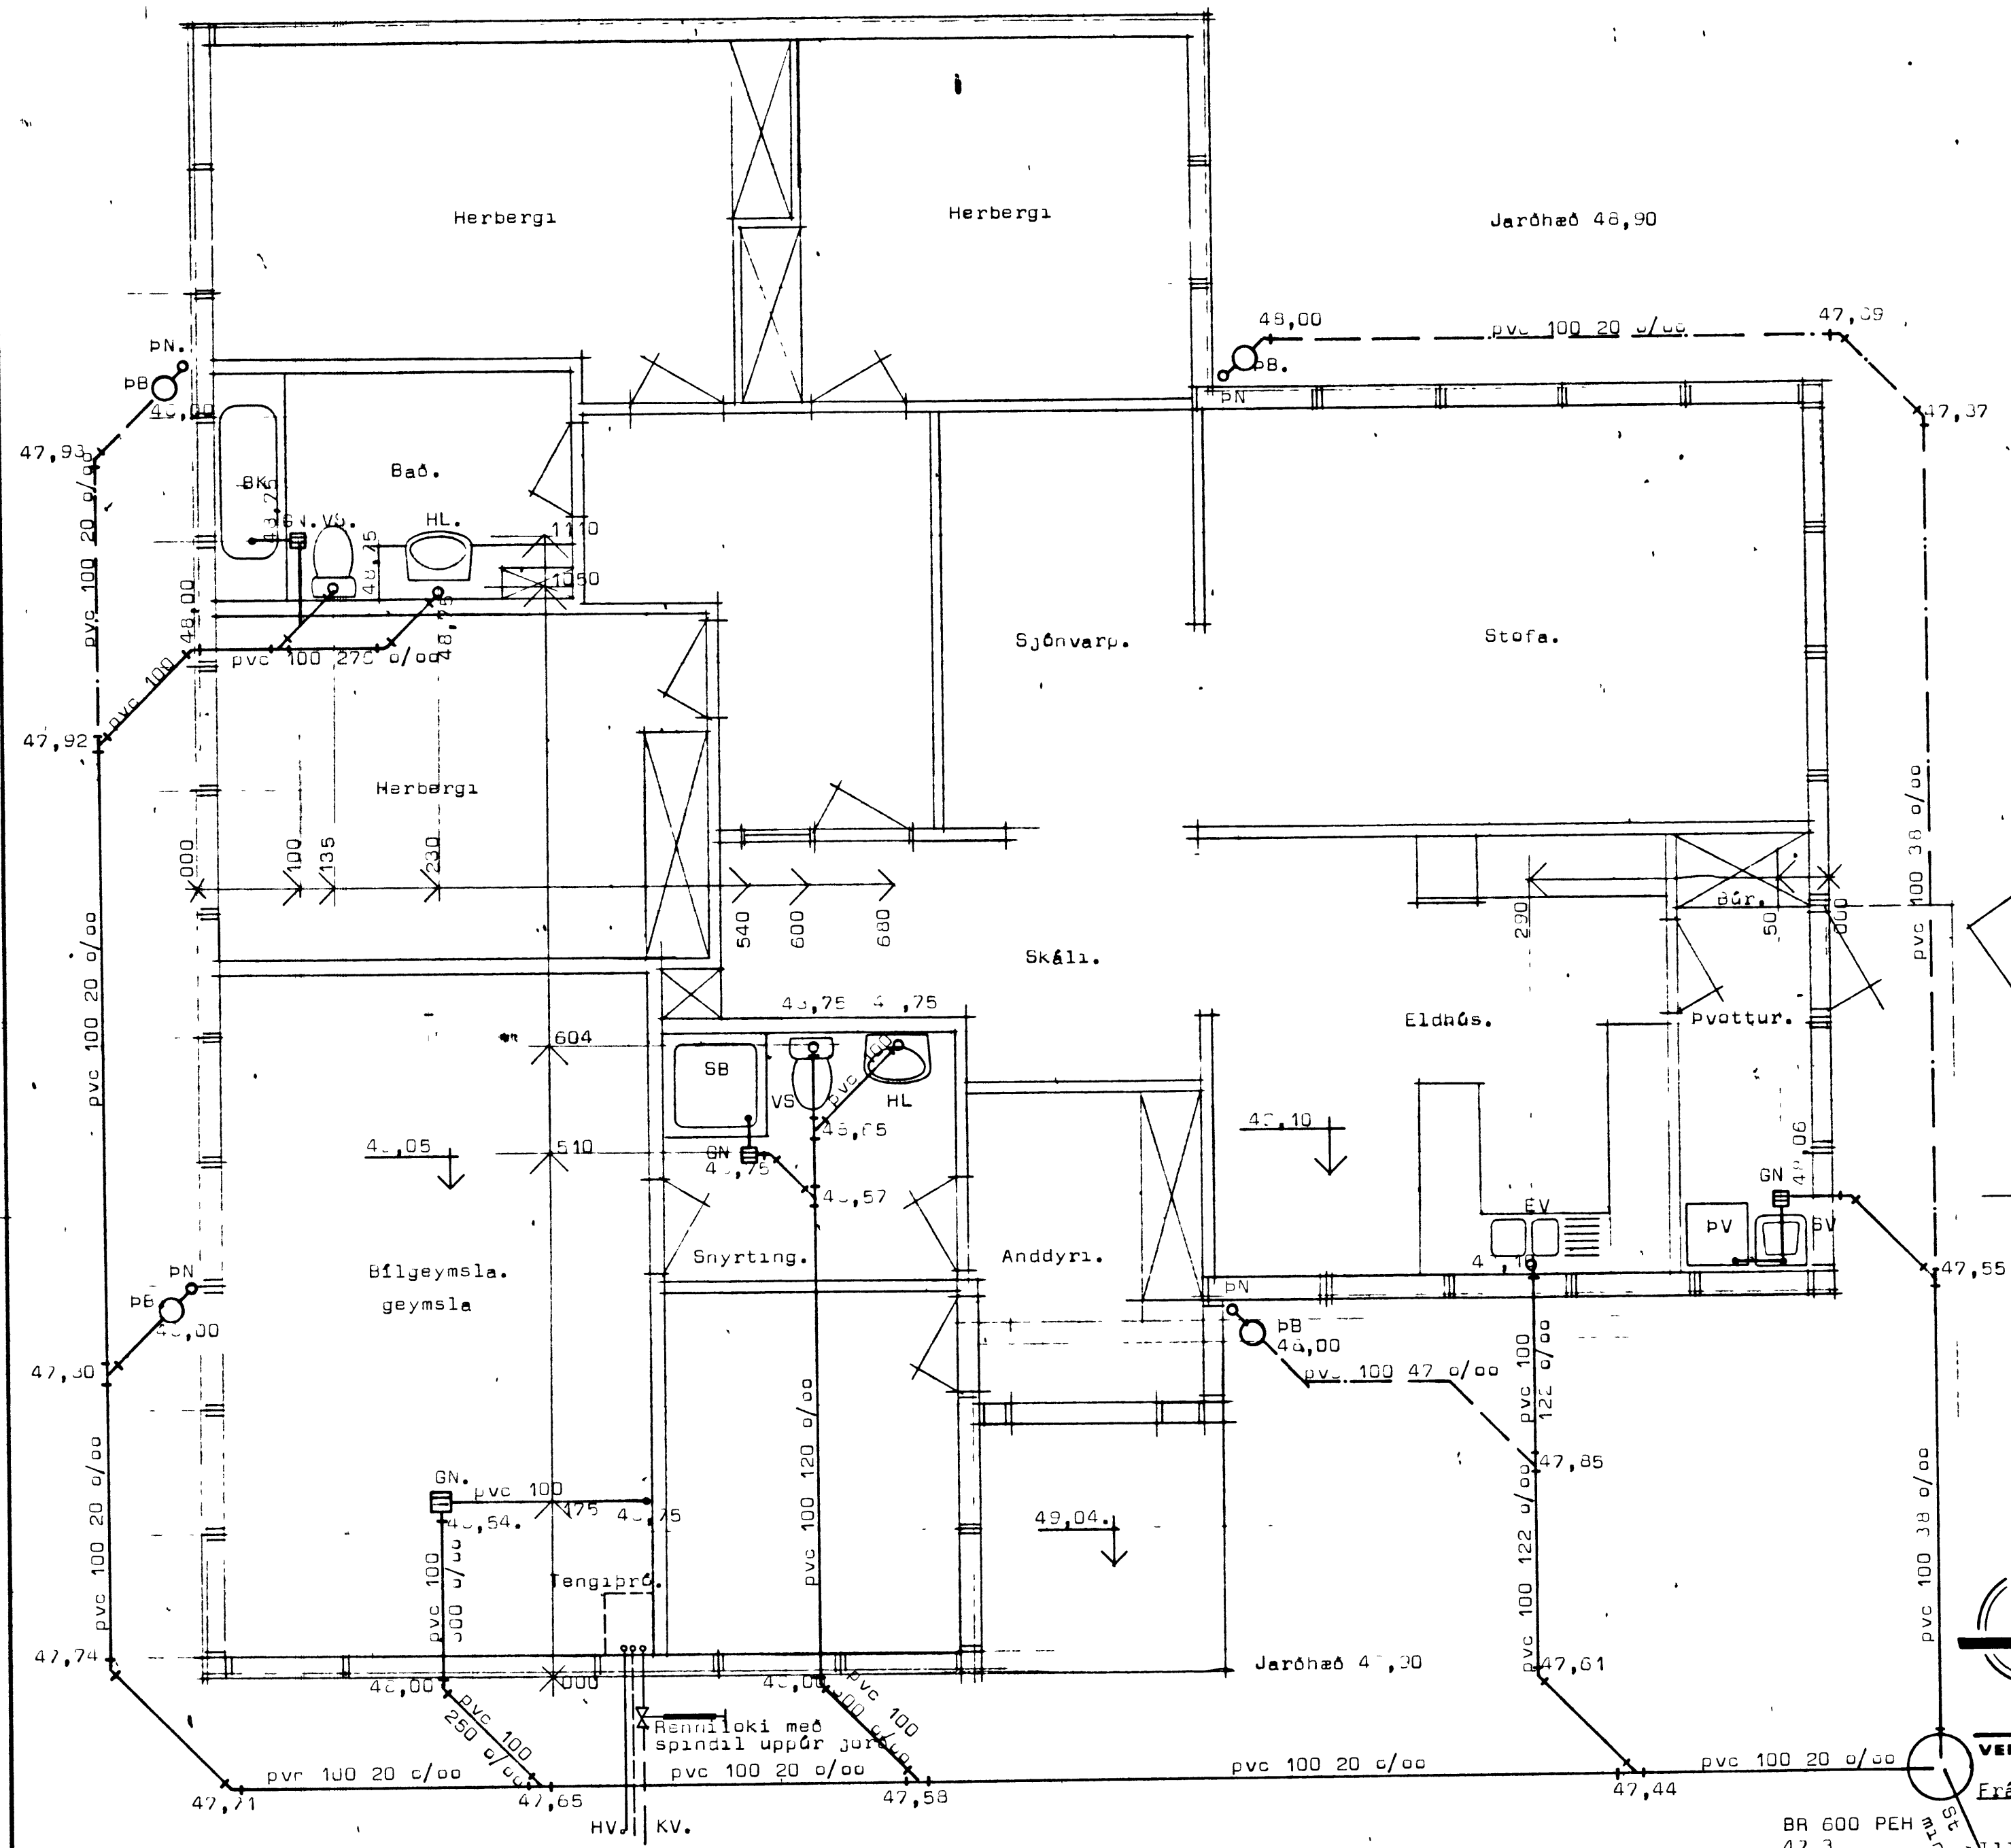

Afstöðumynd Mk 1:500.

Ath: Mællínur eru miðaðar við sákkulveggi.
 : Setja skal ramma 20x20 cm utanum stúta í plötu svo unnt sé að hnika til tenginu.
 : Athuga hæð á brunnbotni (BR.Ö.) í götu áður en vinna við lagningu hefst.
 : ÞB-merkir þakvatnsbrunnur með vatnslási / (lyktarlási) og sandskilju.

STADALHÚS
 TEIKNISTOFA SÍÐUMÚLA 31 SÍMI: 813141 FAX: 813149

VERKEFNI Frávættulag.	DAGS.	maí 1994	VERK NR. 94-30
	MKV.	1:50, 1:500	
Frávættulag.	BR.		BLAD NR 01.1
	BR.Ö.		

BR 600 PEH
 47,30
 Illugagata 60. Vestmannaeyjum.

[Handwritten signature]