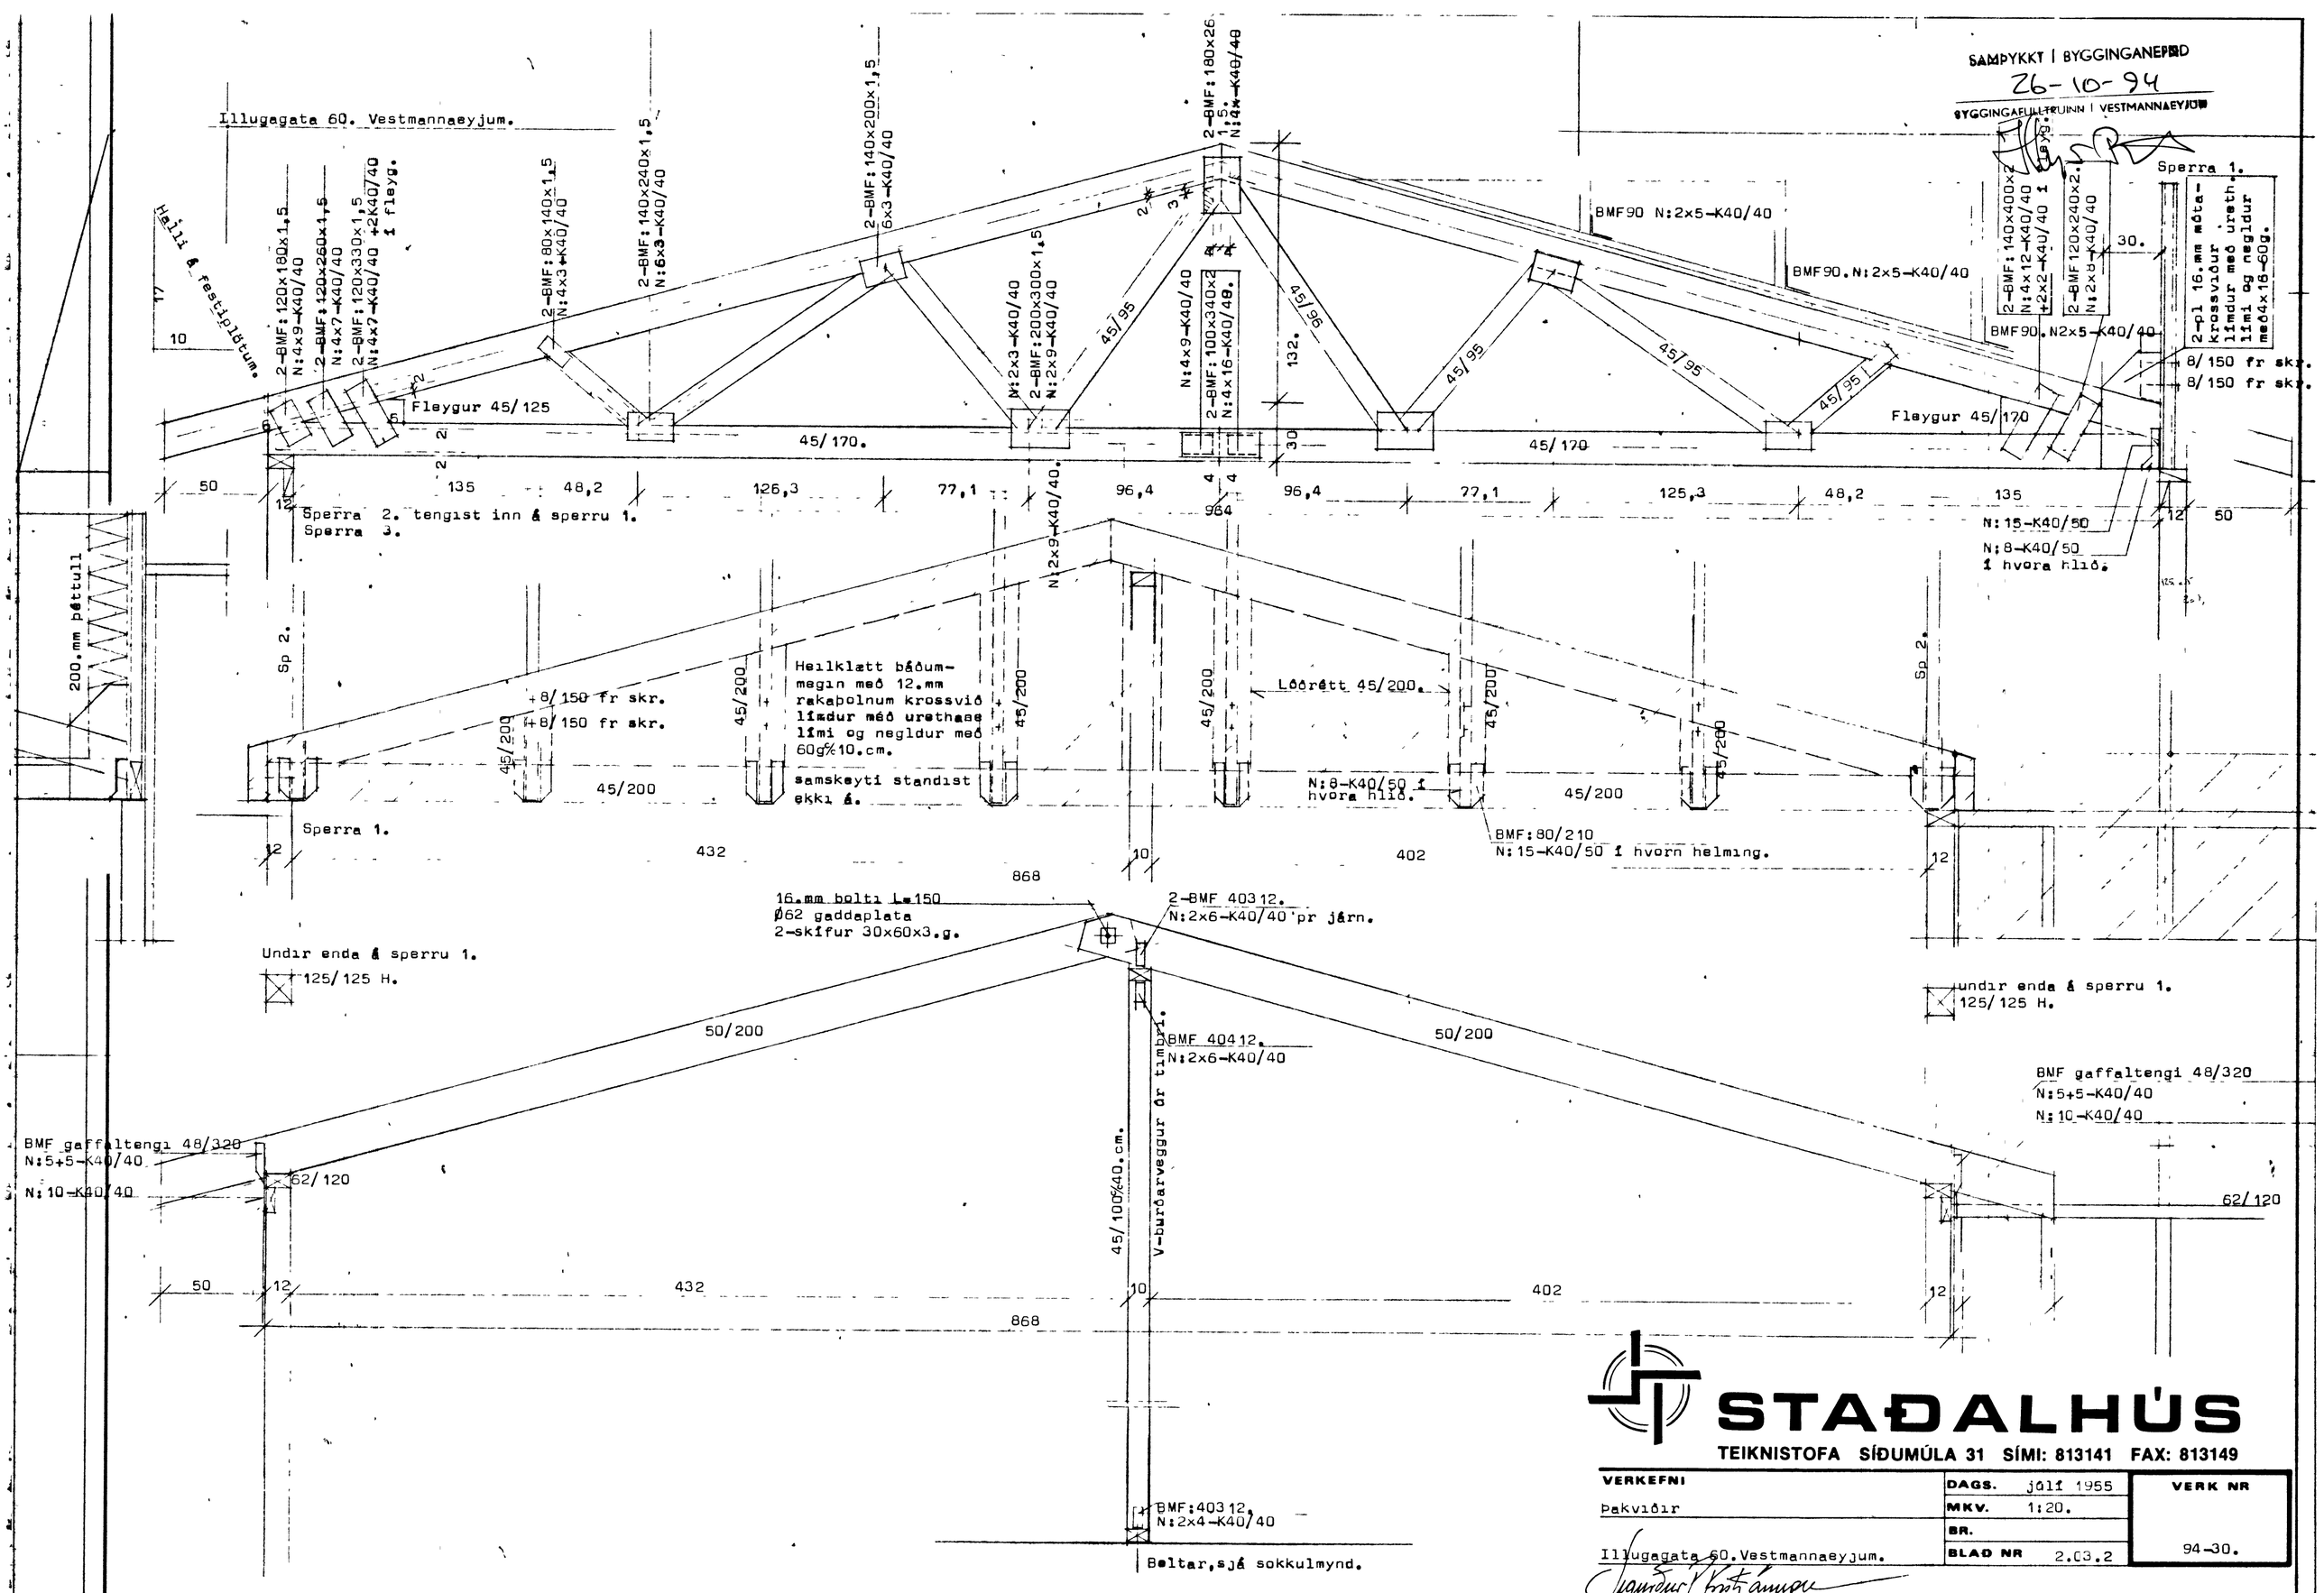

STAÐALHÚS

TEIKNISTOFA SÍÐUMÚLA 31 SÍMI: 813141 FAX: 813149

VERKEFNI	DAGS.	júlí 1955	VERK NR
Þakviðir	MKV.	1:20.	
	BR.		
Illugagata 60.Vestmannaeyjum.	BLAÐ NR	2.03.2	94-30.