


PLAN AF GØLFEN
MÅL 1:50

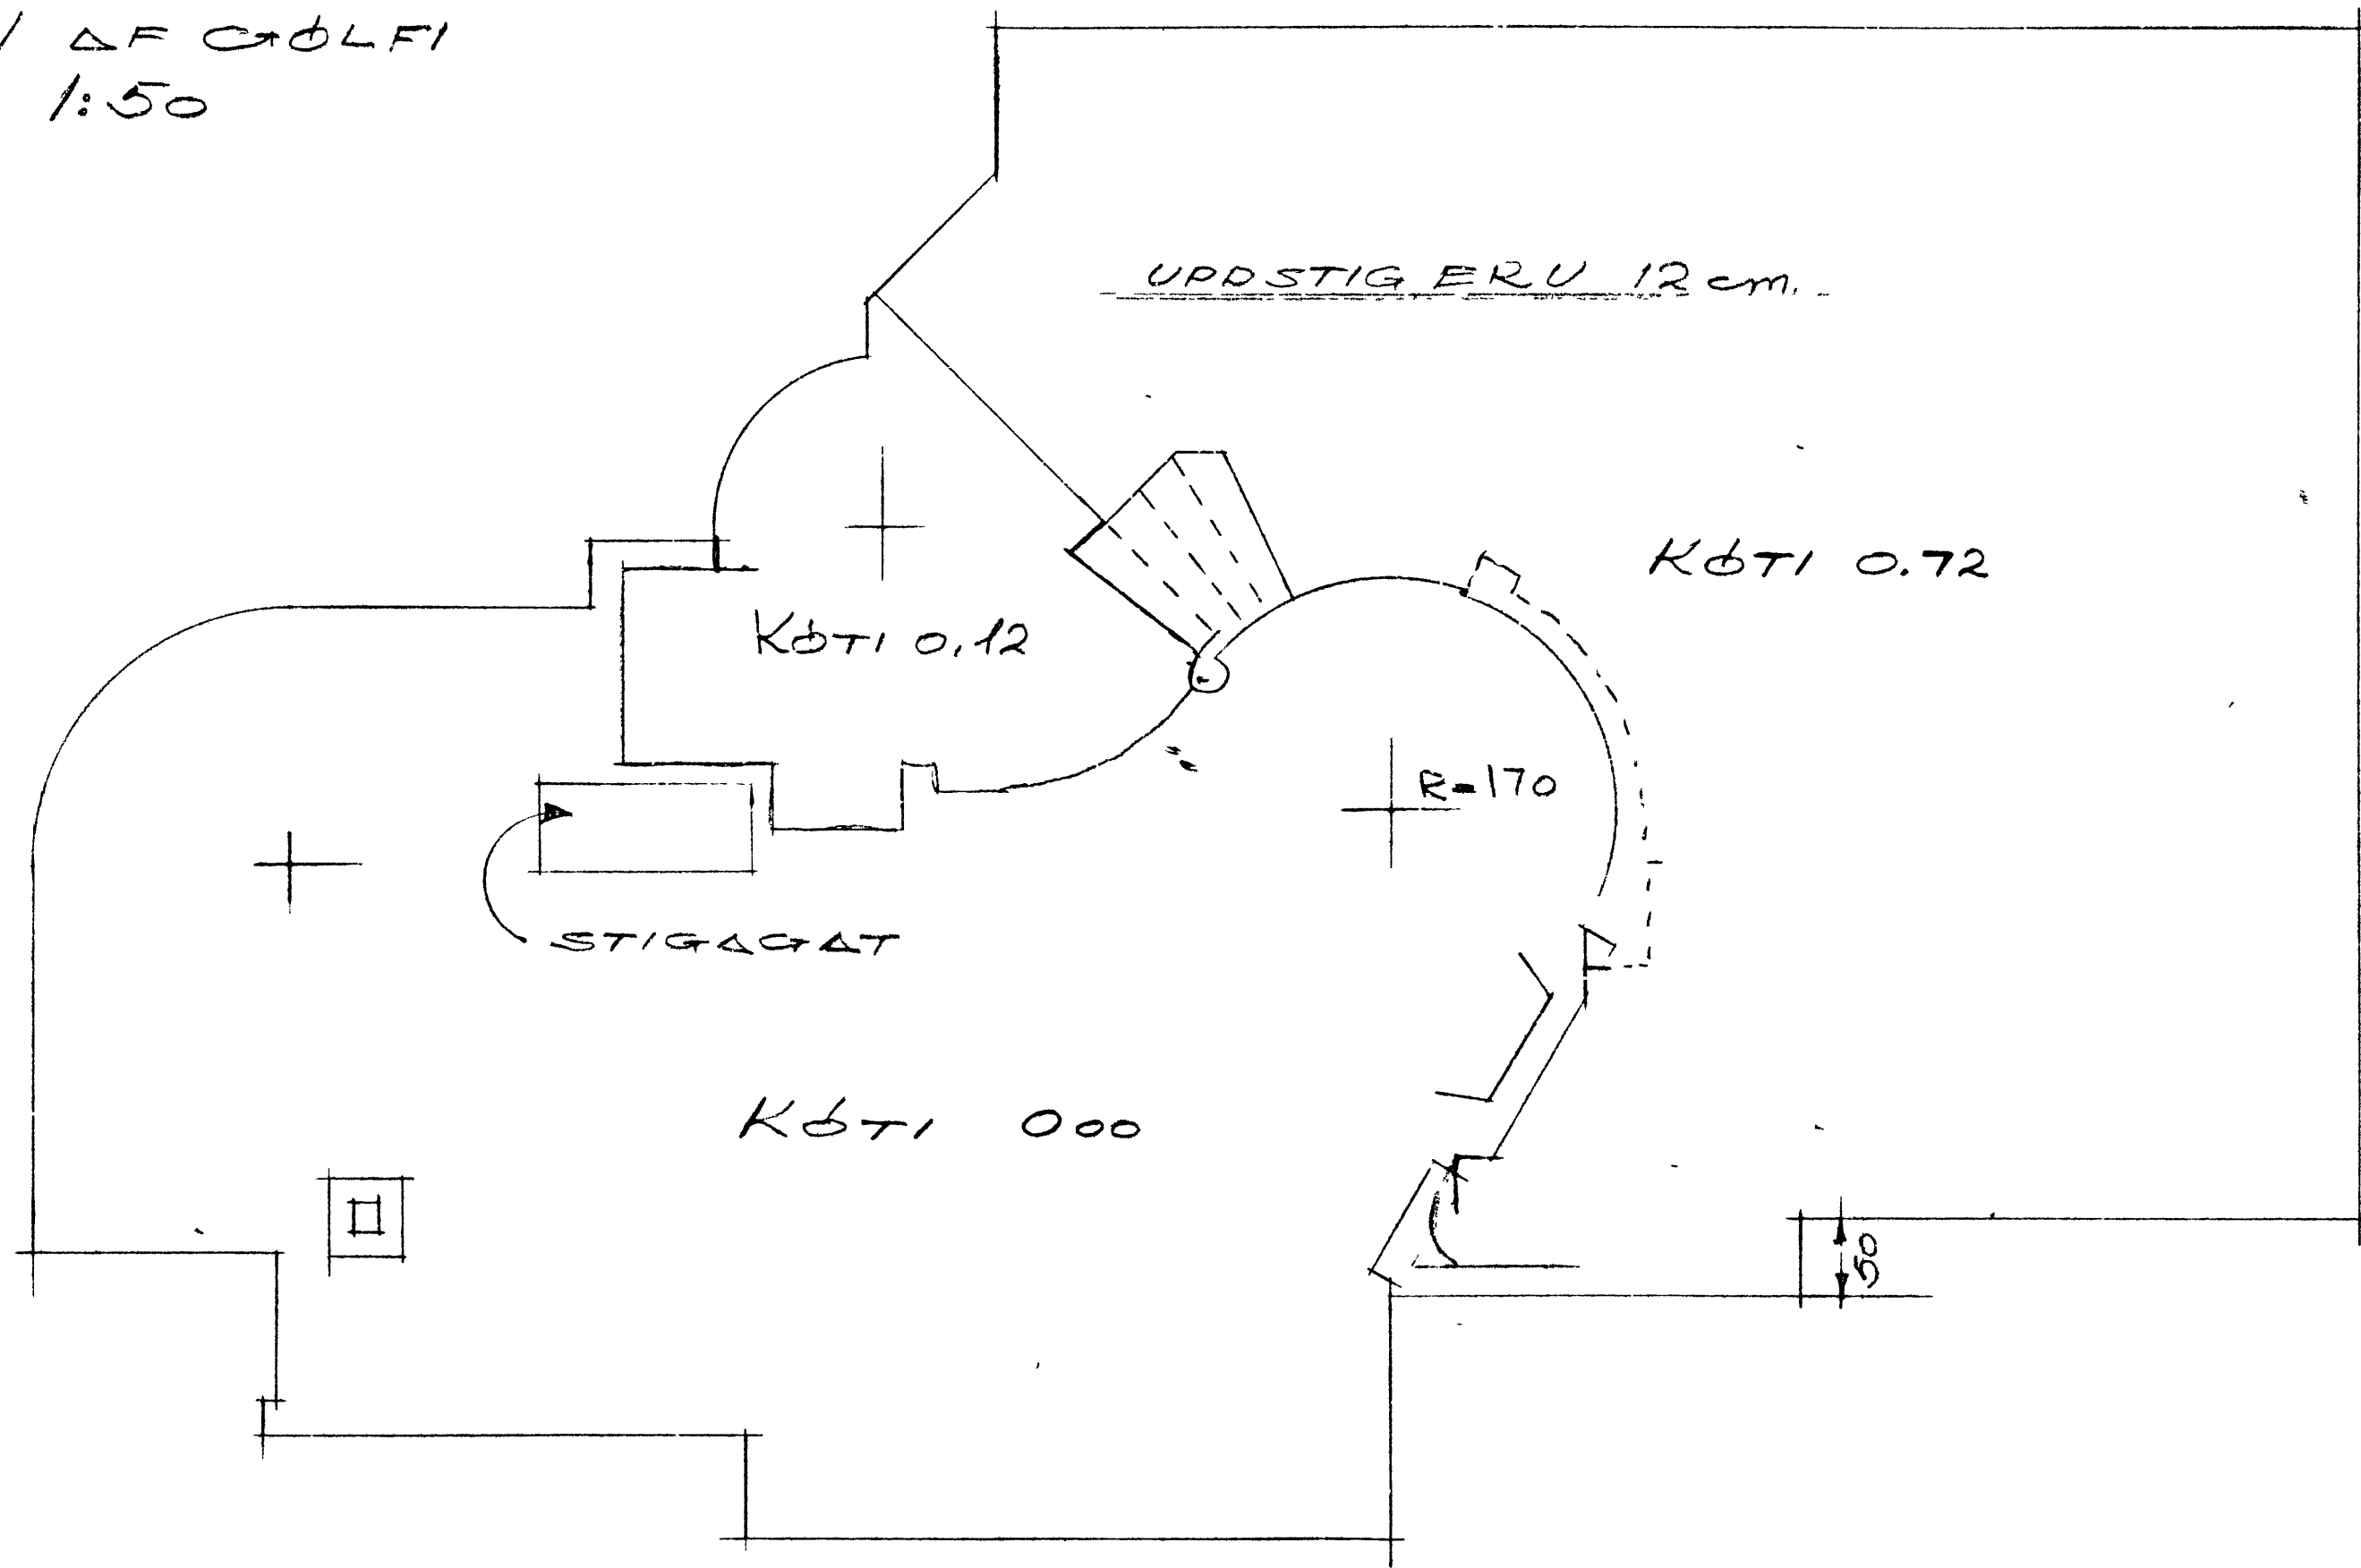

R. JOHNSEN