

SAMBYKKT Í BYGGINGANEFND

11. 4. 80

BYGGINGAFLUTRÖÐIN Í VESTMANNAEYJUM


*Vatni Magnússon*

KÓLNUNARTOLUR


ÞAK 0,30 W/M<sup>2</sup> C<sup>0</sup>

ÚTVEGGIR 1,00 ---


GÓLF 0,40 ---

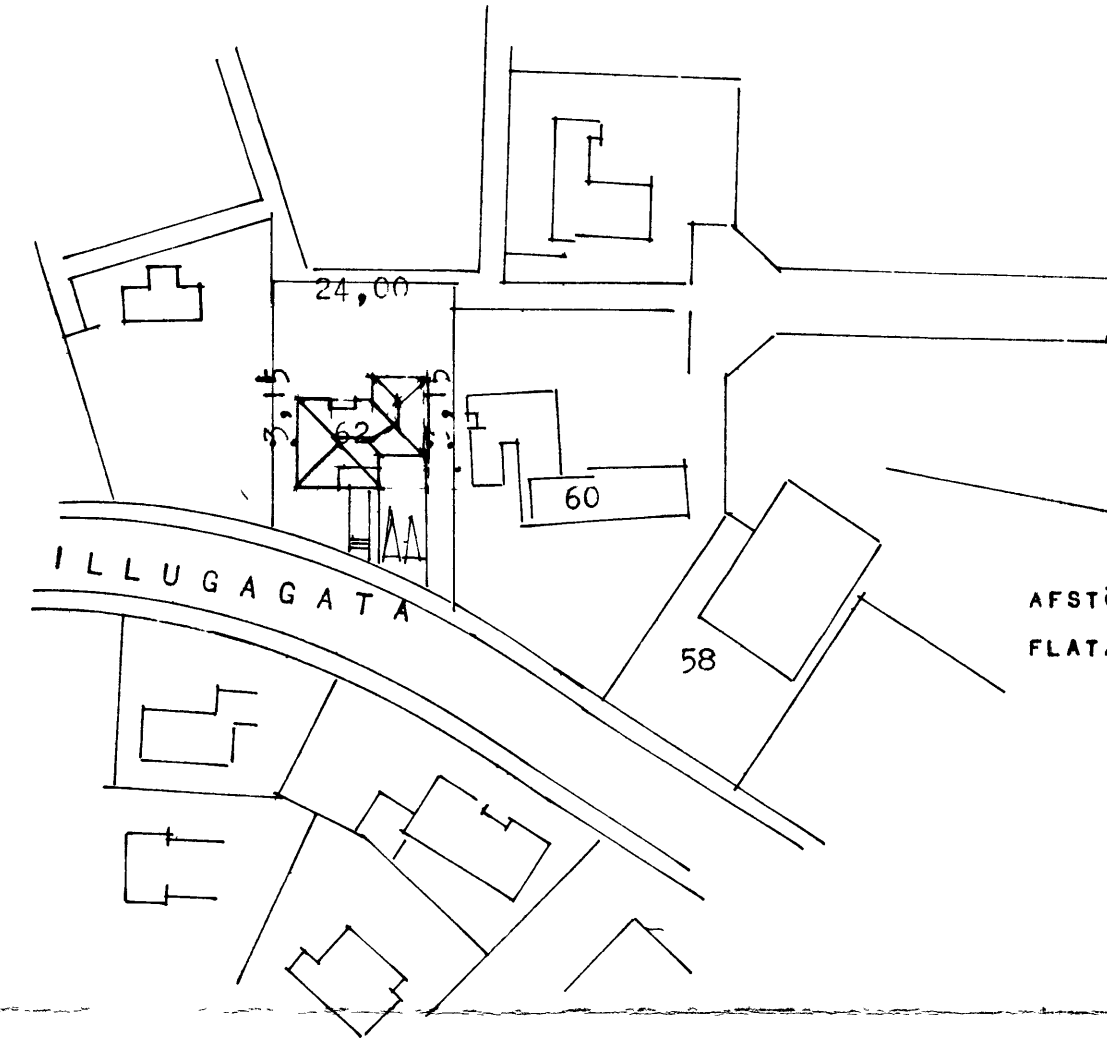

1:500  
AFSTÖÐUMYND M 1:500  
FLATARMÁL I. HÉÐAR 178,49 m<sup>2</sup>

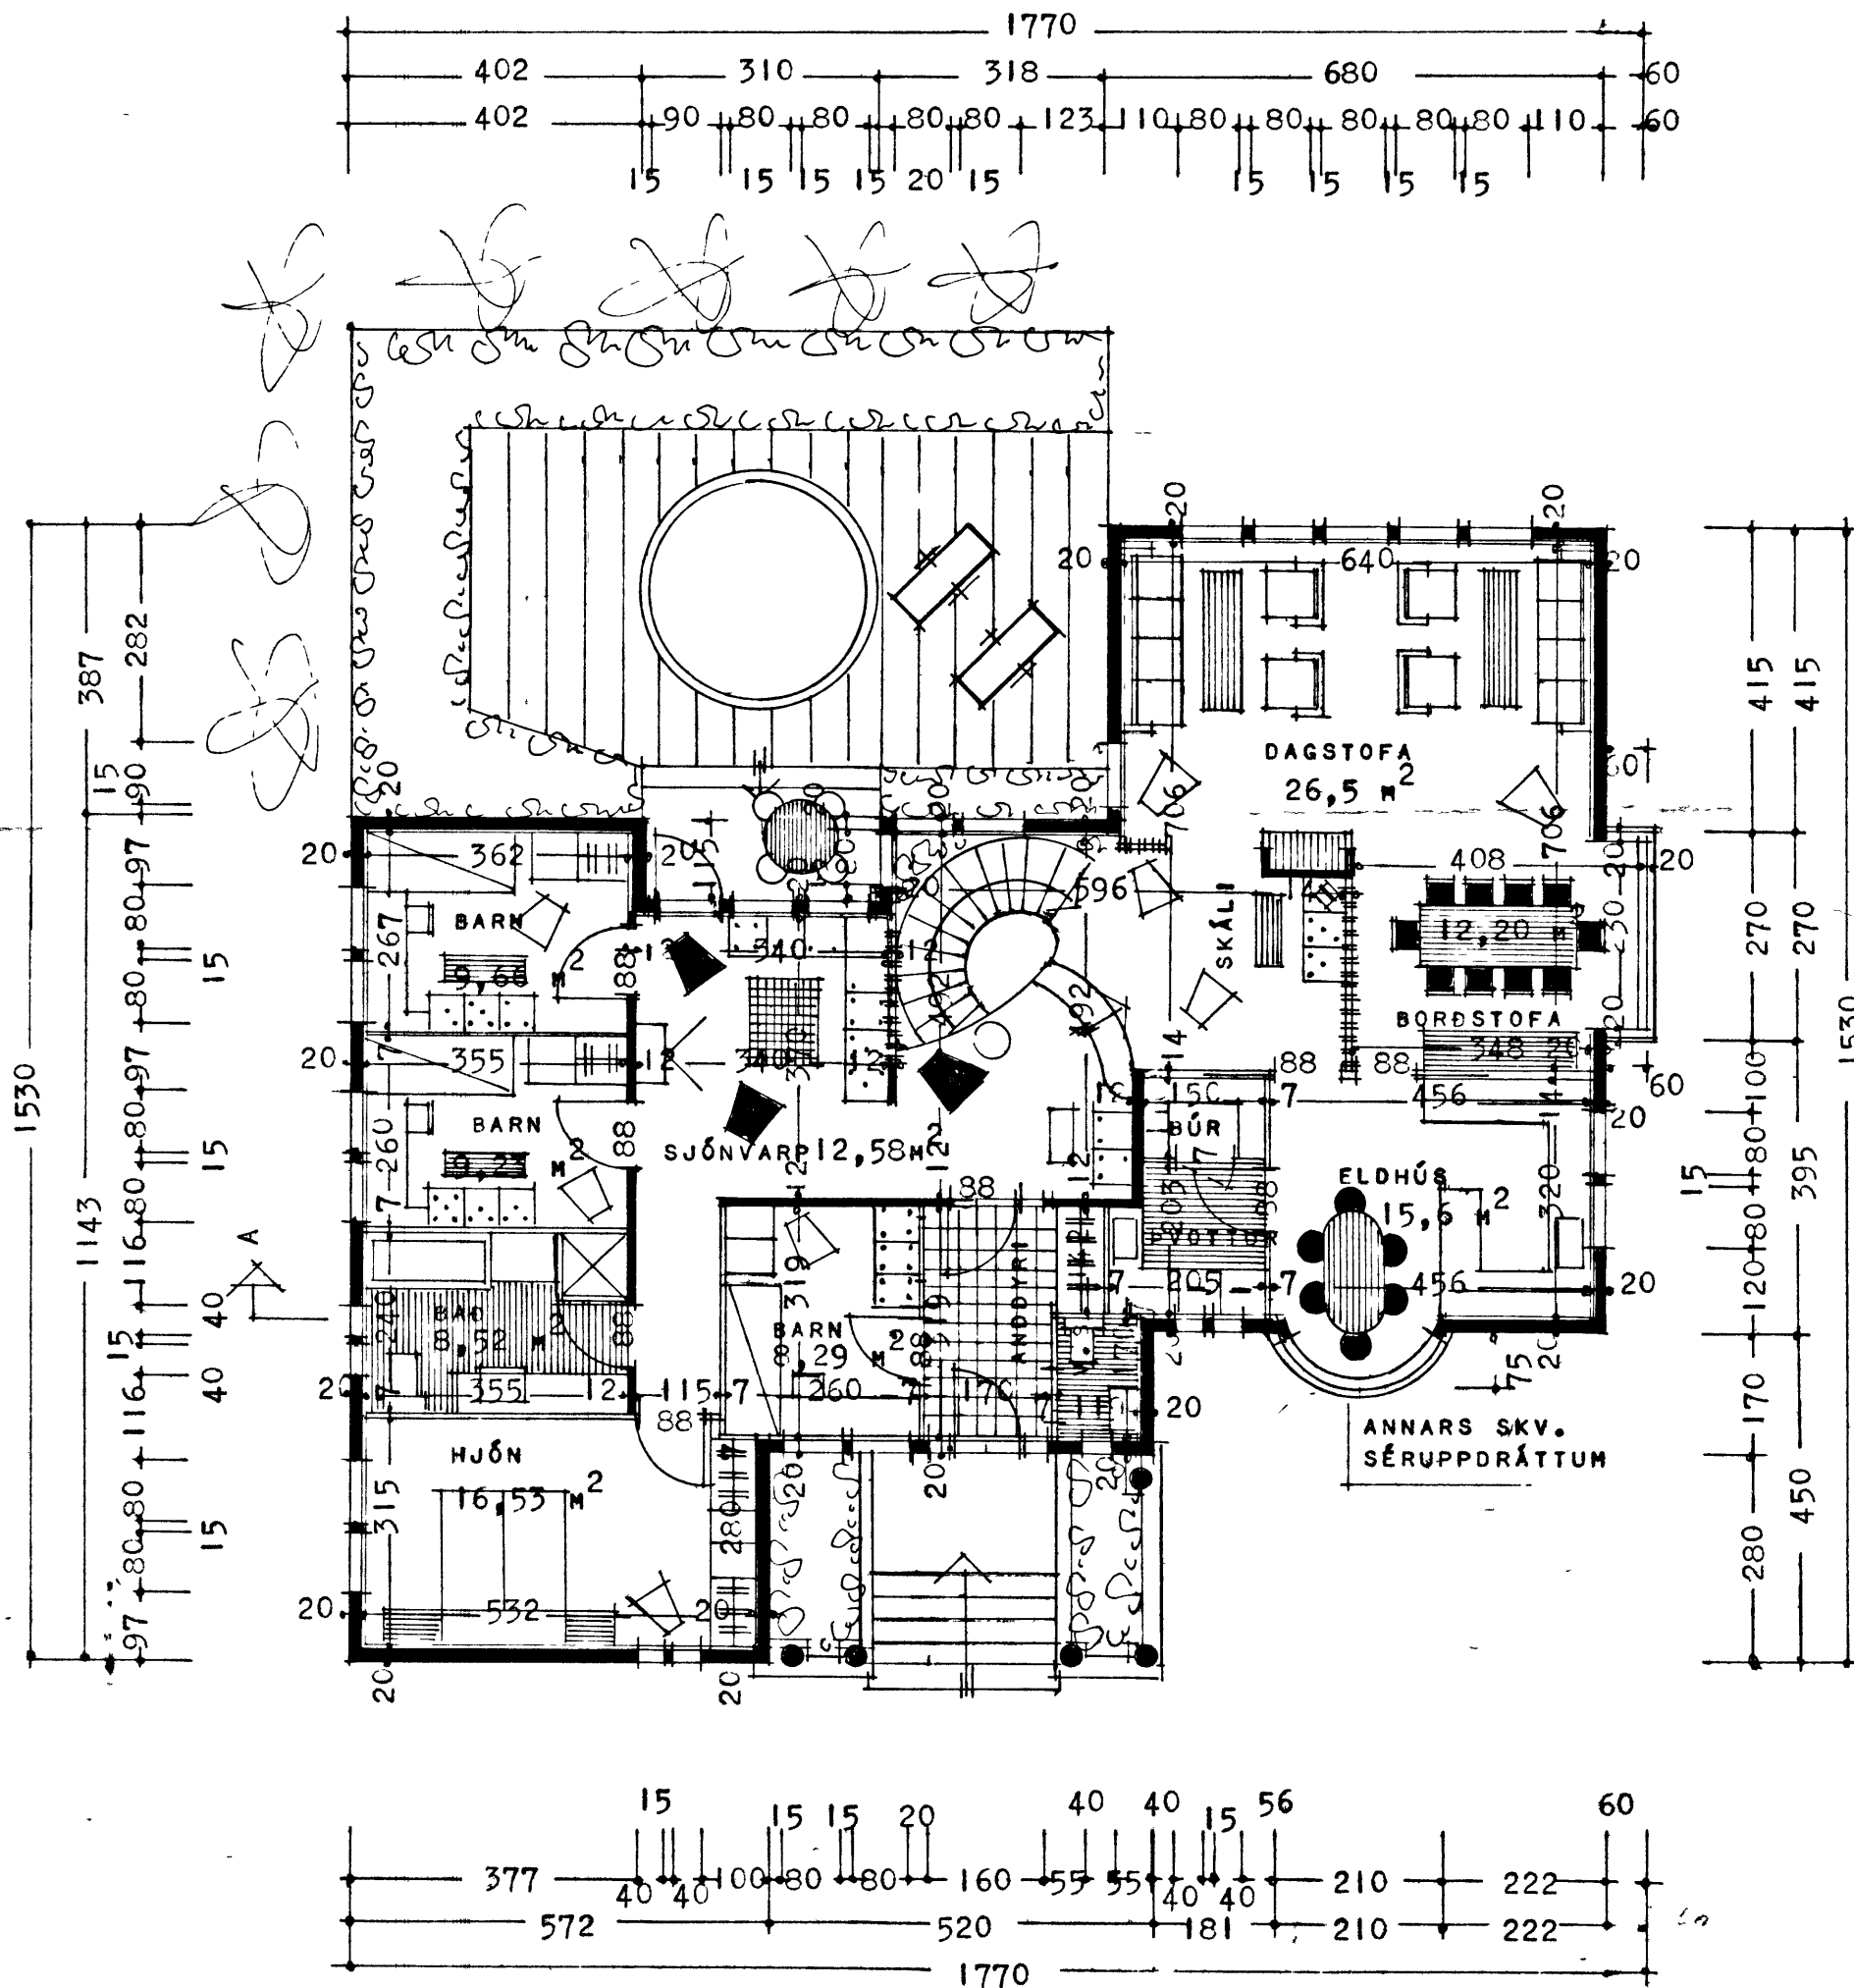

GRUNNMYND I. HÉÐAR

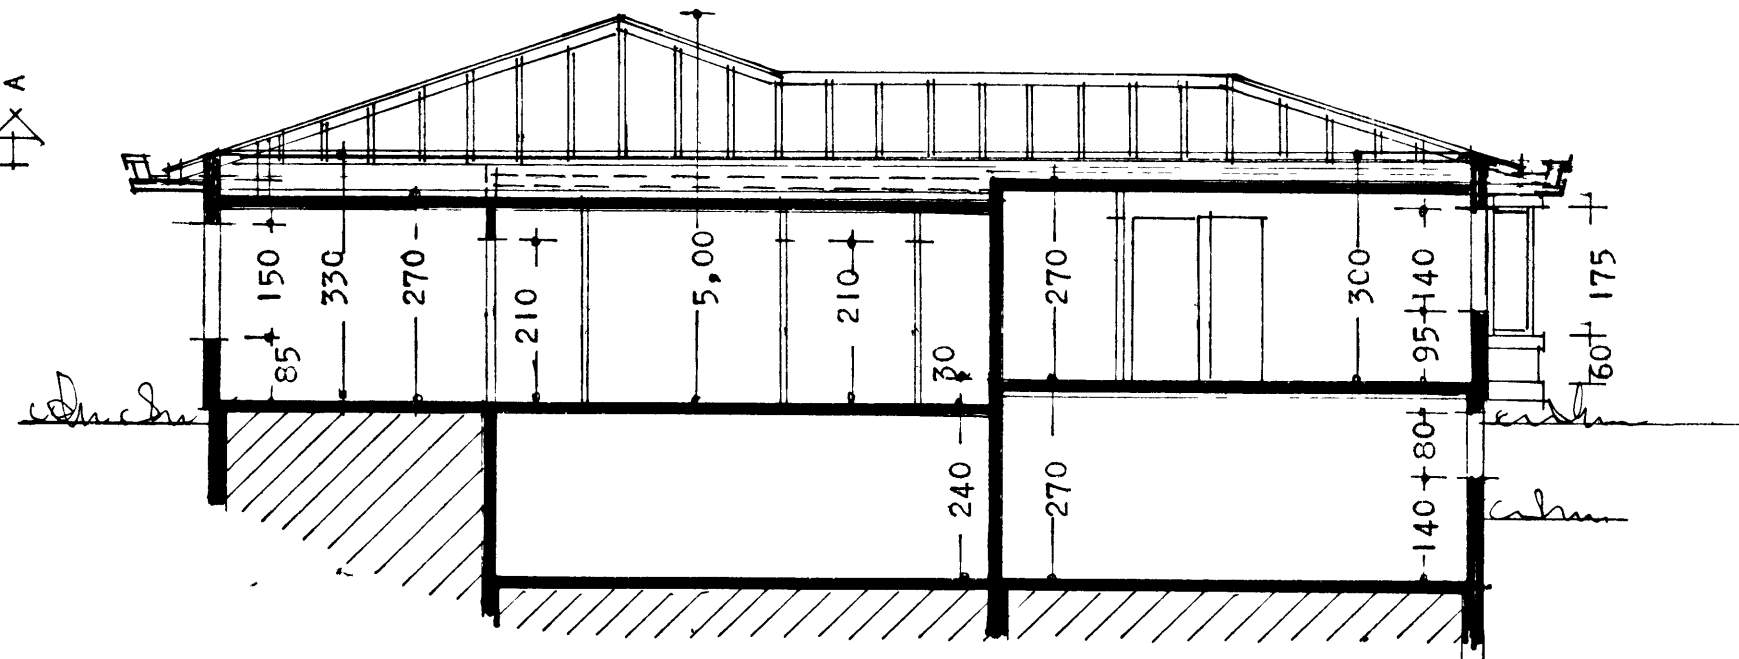

24  
40

*Pjartan Þunnsen*