Fallrör 150

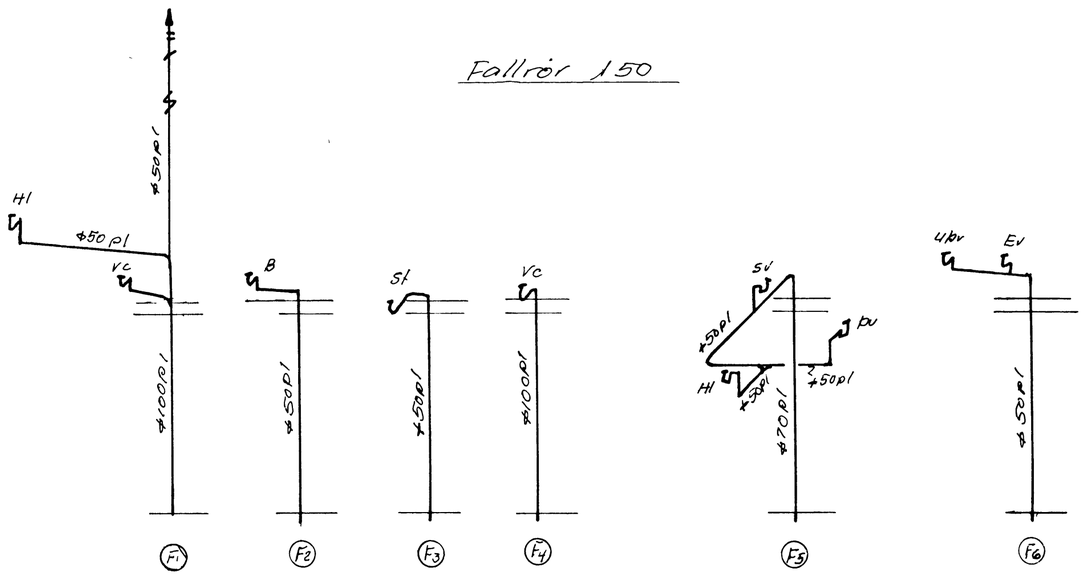

Vatnslögn 150
Leðslukerh Pípuviddir

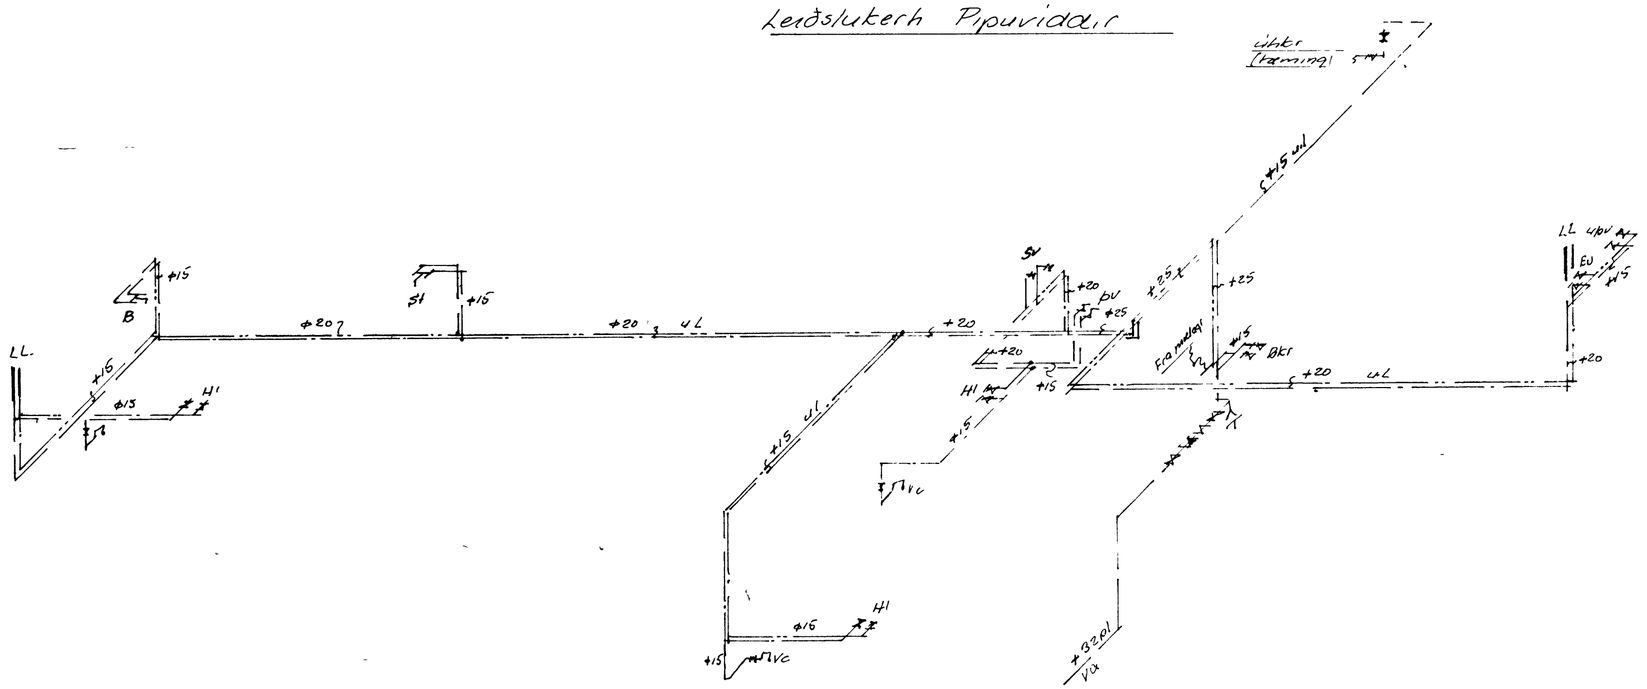

Benedikt B Sigurðsson Verkfr		
Ellugata nr. 62, Vestm		
M.	1:50	Vatns- skolplögn Leðslukerh Pípuviddir. Fallrör
D	feb '80	
	5	