
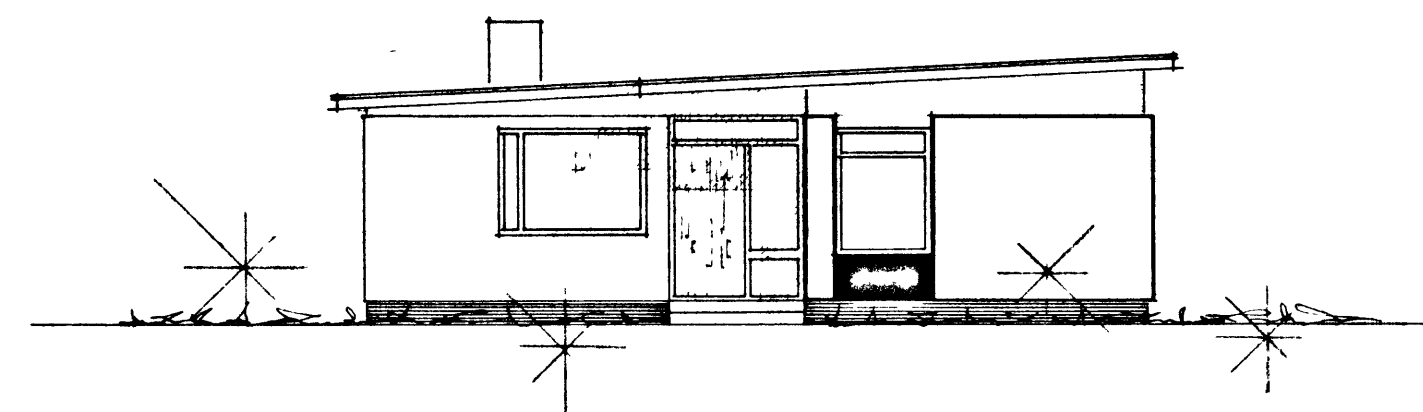
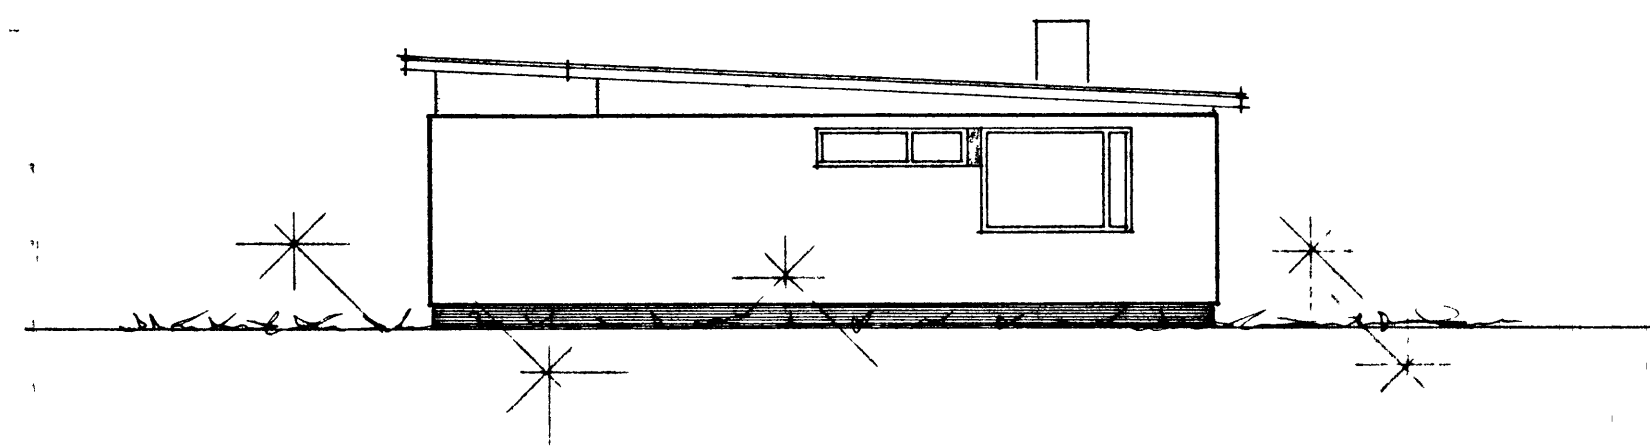
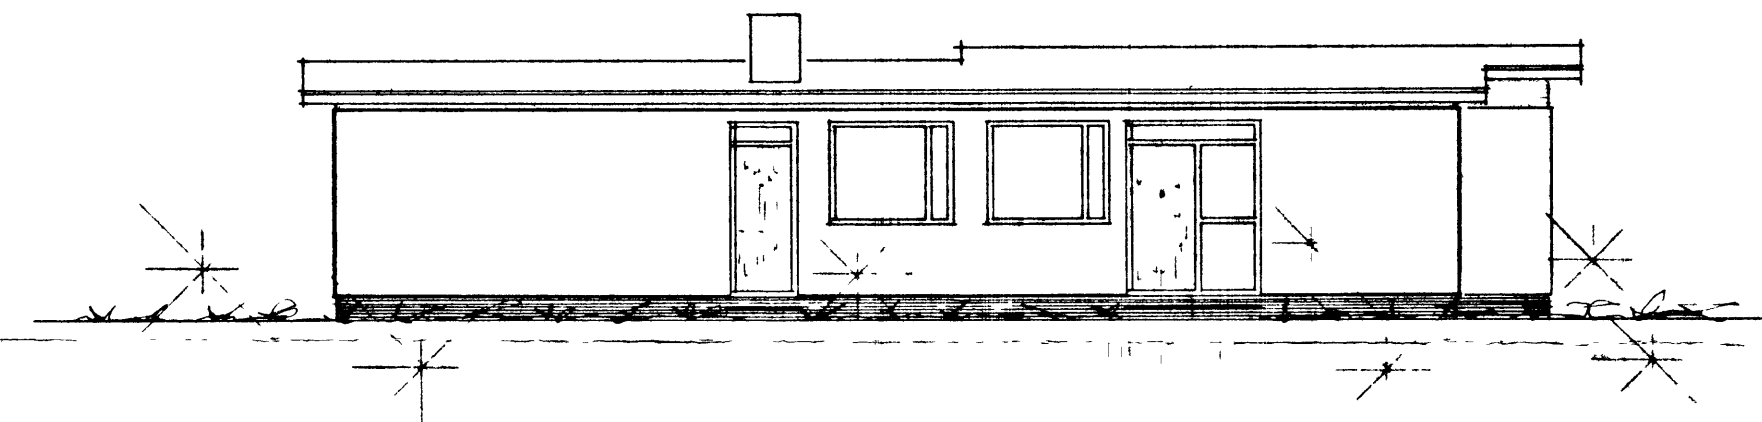


SNEIÐING

BRÚTTÓ FLATARMÁL HÚSS = 135,90 m²
 NETTÓ FLATARMÁL HÚSS = 120,00 m²

ATH. VEGGIR UMHVERFIS HITAKLEFA SKULU GERDIR
 STEINI OG MÚRHÚÐADIR Í HÓLF OG GÓLF.

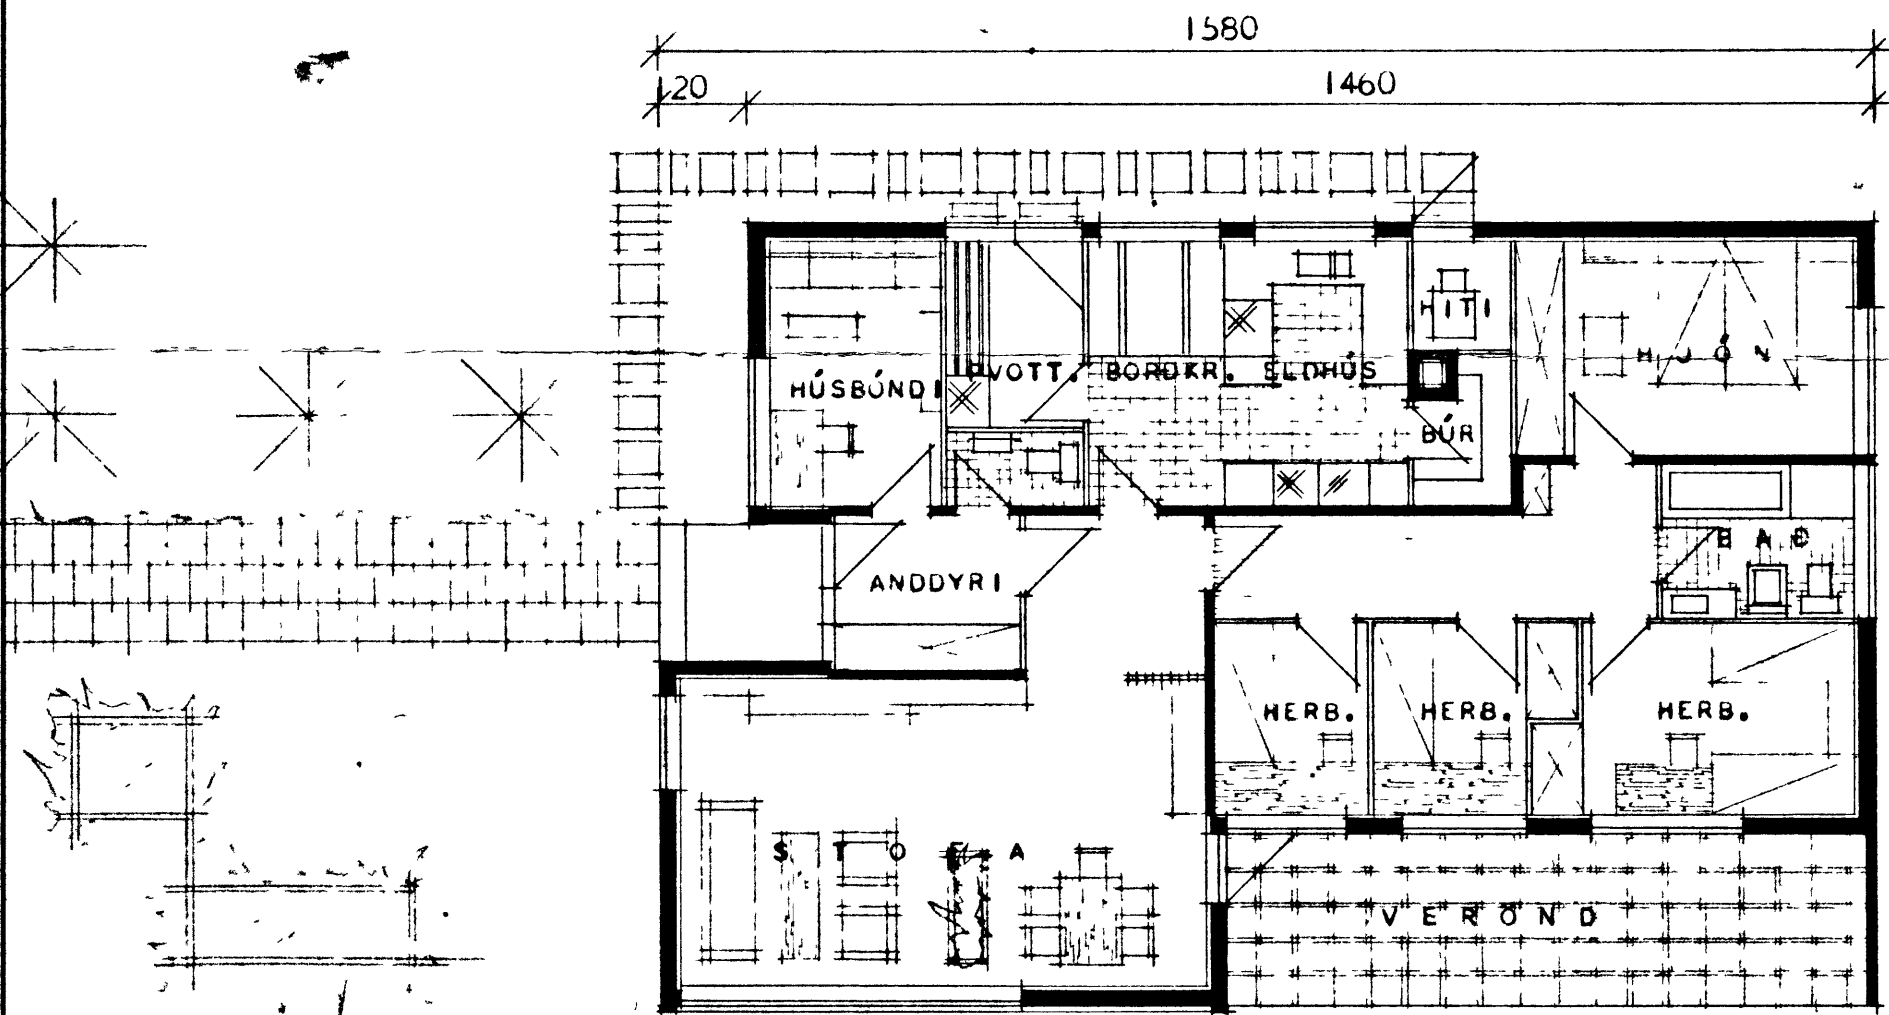

HÚSNÆÐISMÁLASTOFNUN RÍKISINS	
GRUNNMYND, ÚTLIT OG SNEIÐING MÁL 1:100	EINBYLISH VERK 83 BLAÐ NR 1 FEBR. 196

Signature