
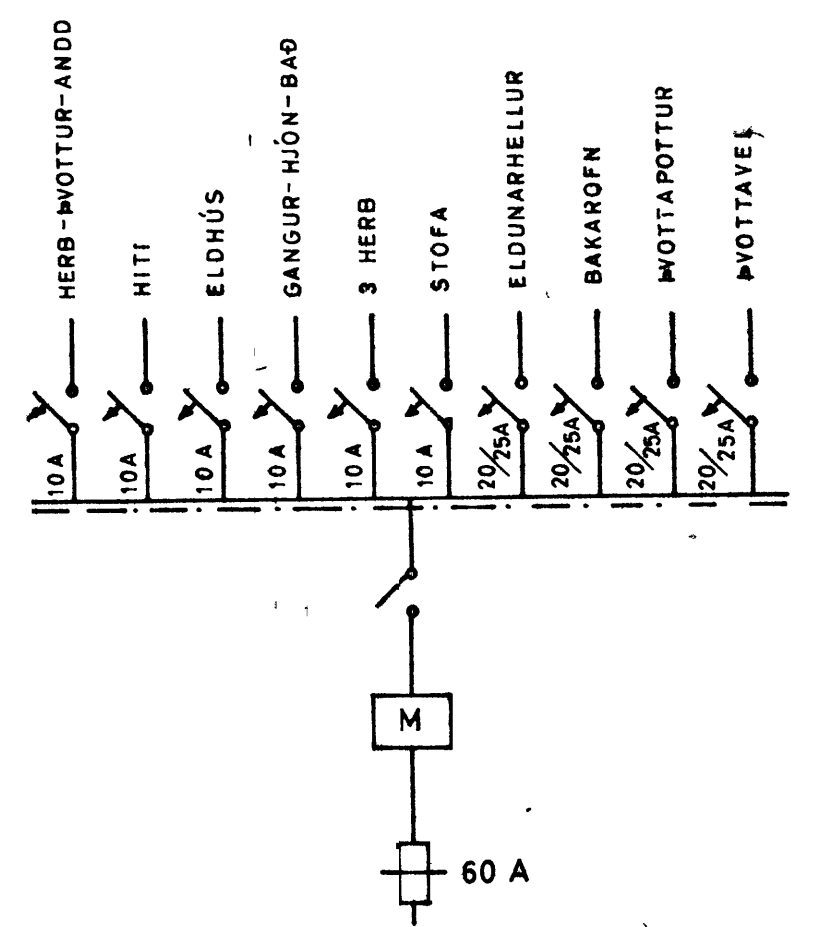


M=1 100

SKÝRINGAR

- 1 ROFAR 110 CM FRÁ GOLFI
- 2 TFENGLAR 20 " " " NEMA
- 3 " 110 " " " FYRIR ELDHÚSBORDI Í ÞVOTTI
- 4 " 70 " " " FYRIR HELLUR, BAKAROFN, UNDIR TÆKJUM
- (SJÁ INNRETTINGA TEIKN)
- 5 VEGGLJÓŚ 165 " " " NEMA ANNAD SÉ SYNT Í SVIGUM
- 6 " 135 " " " HITALIDI T
- 7 " 20 " " " LOFTNET I, HÁTALARI FX
- 8 " 20 " " " SÍMI F TENGLADÓŚIR
- 9 " 110 " " " RAKVÉLATENGILL
- 10 VARKASSI NR 113 FRÁ JBP EDA SAMSVARANDI

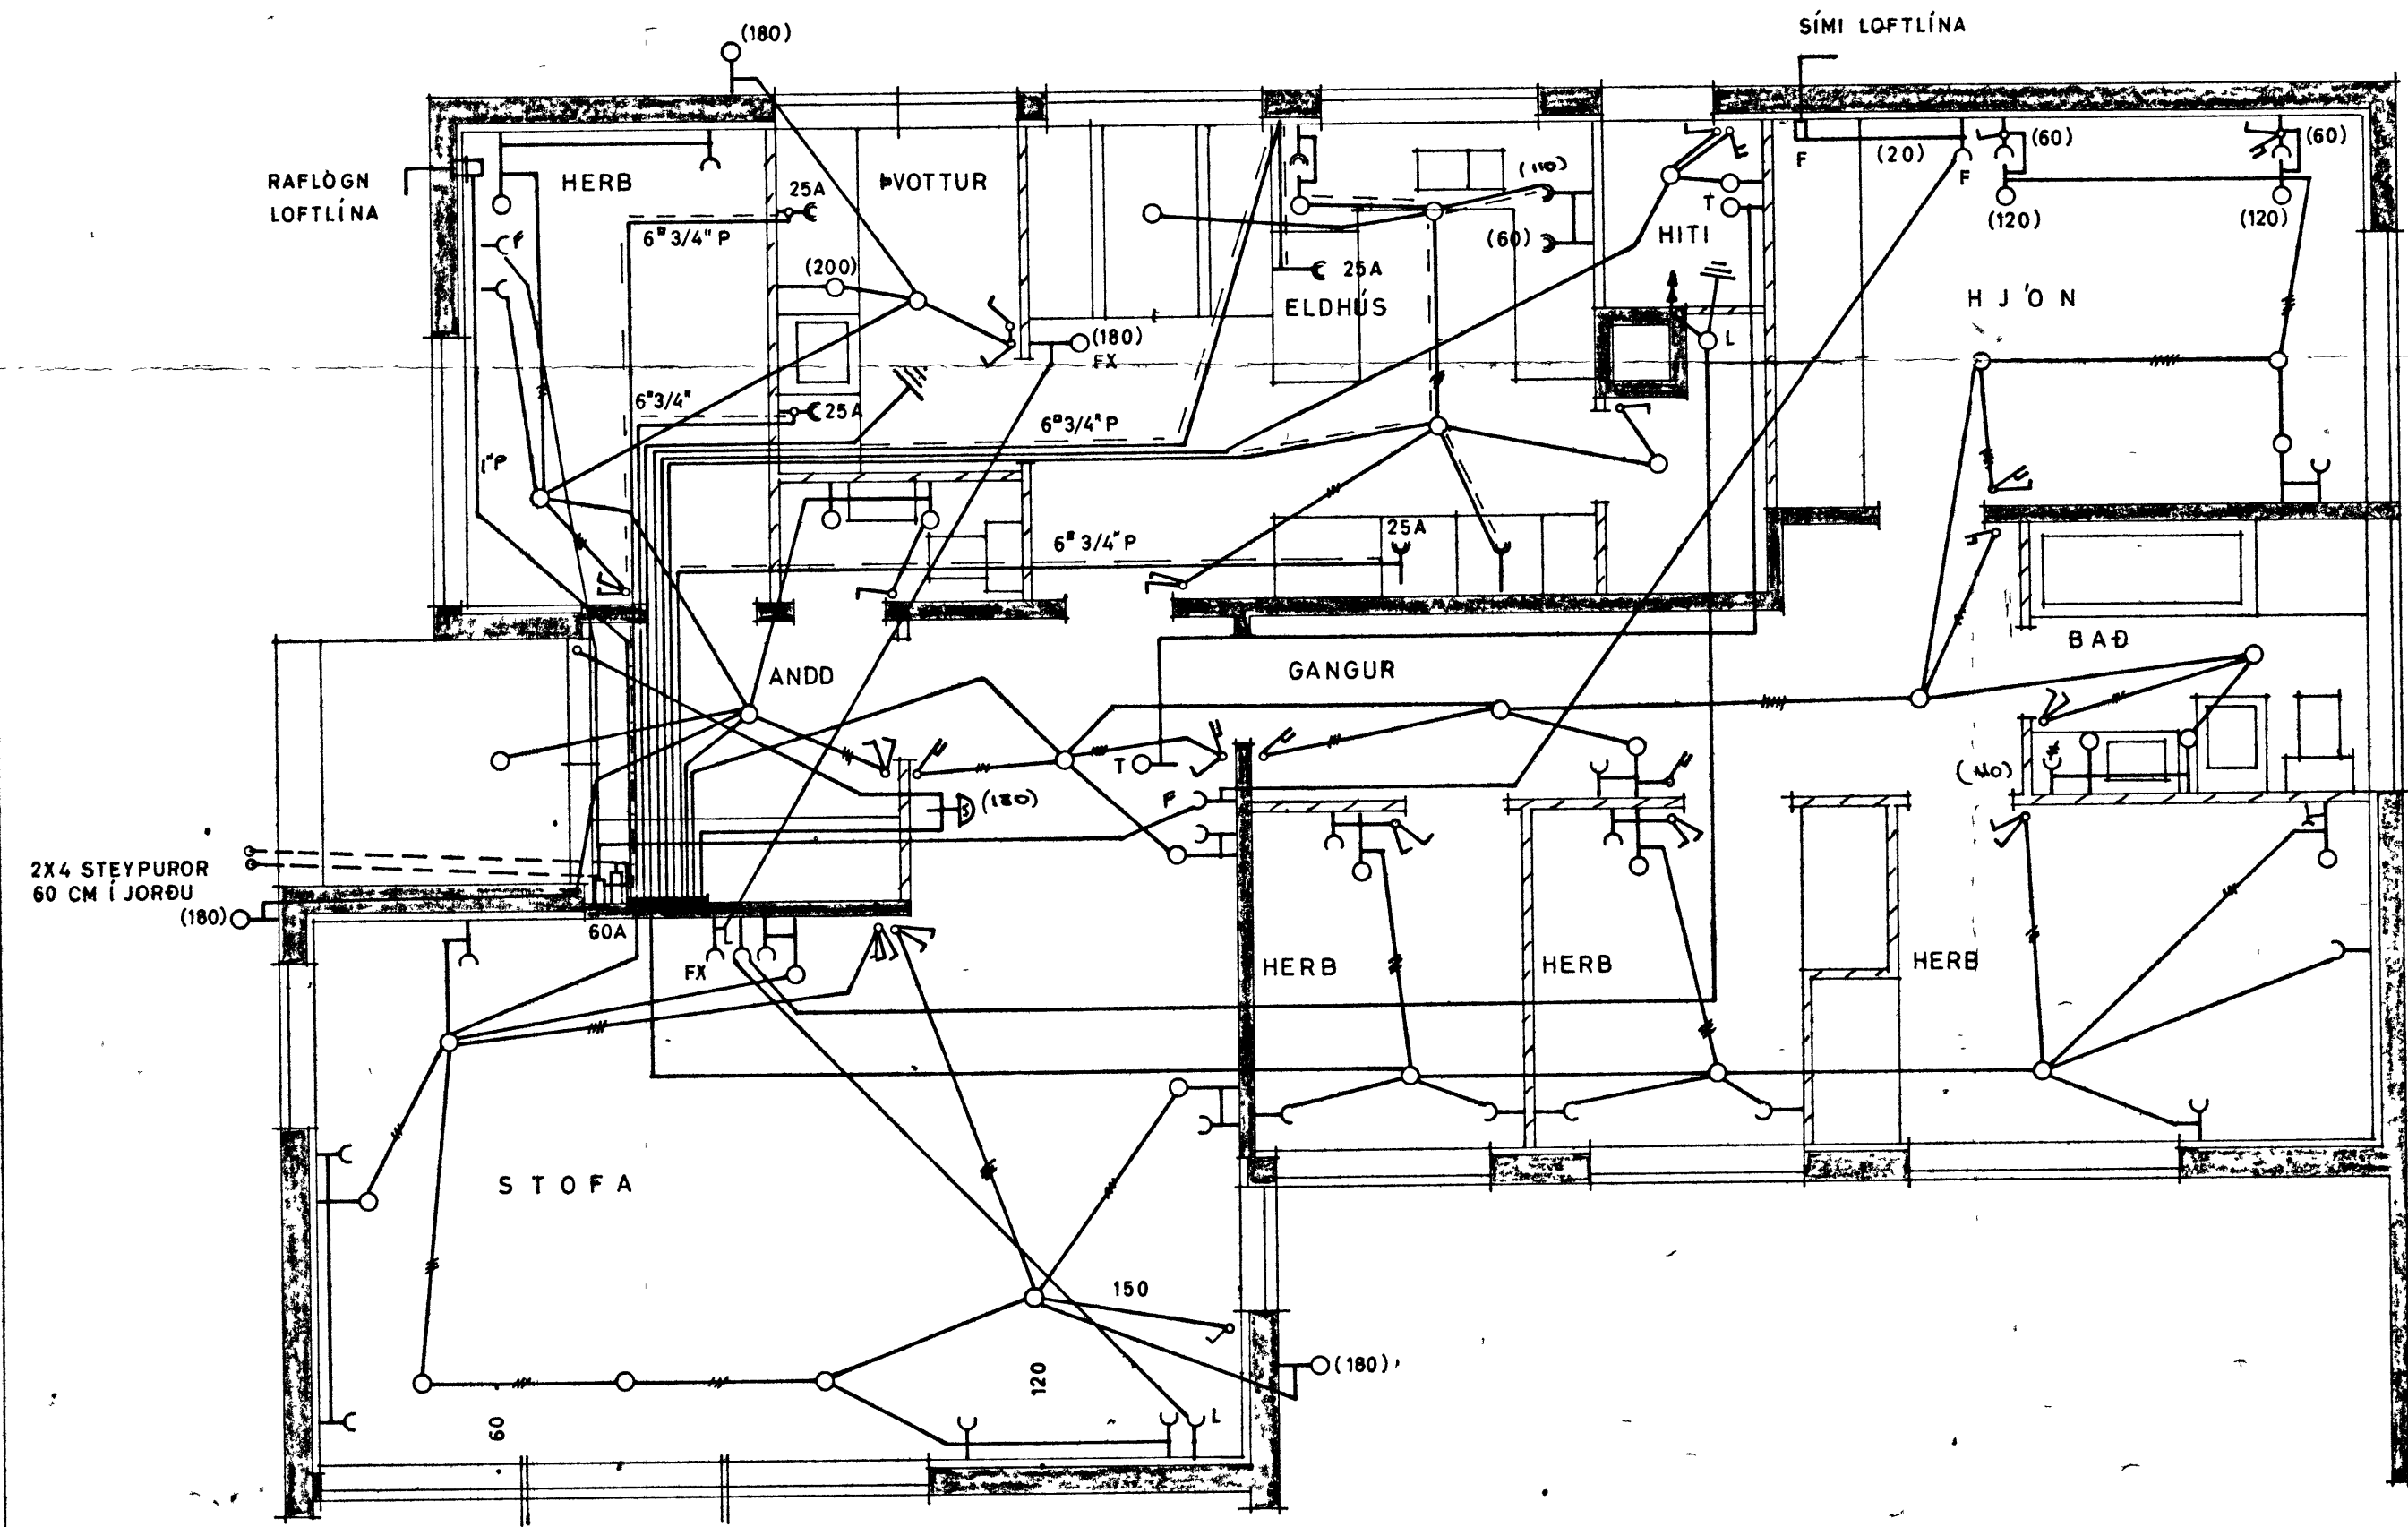

ÓLAFUR TÓMASSON VERKFR.		
HÚSNÆÐISMÁLASTOFNUN RÍKISINS		
EINBÝLISHÚS		VERK NR 83
RAFLOGN	M=1 50	BLAÐ 1 AF 1
MARZ 1966	AM <i>[Signature]</i>	NR. 379-1