


Keyrnis Substannar.


Tæfnað lög

71


Húsnáðam Stjórn Stofnunar
Málaráðgjafi Höfðingja
Lansfylling 30/5-6

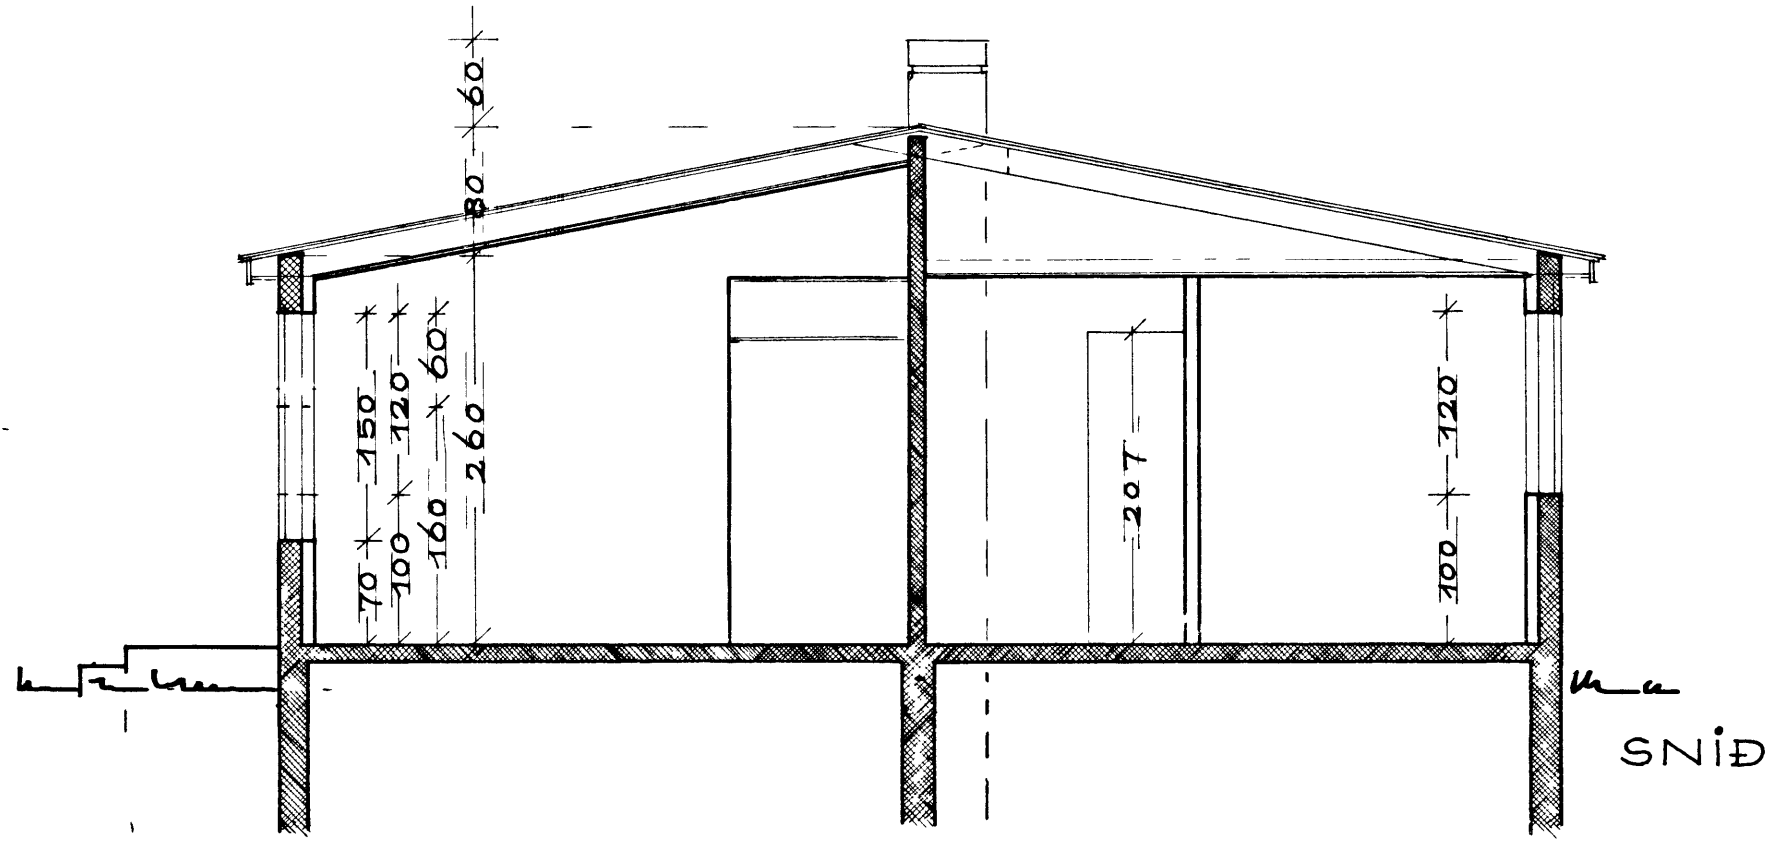



SNÍÐ

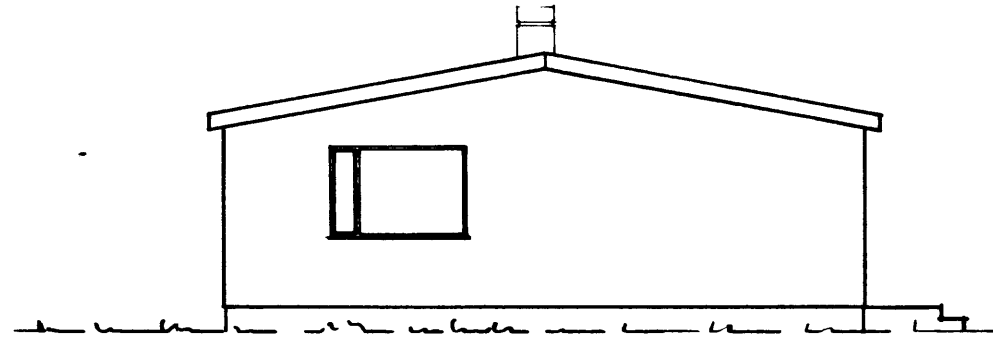


VESTUR

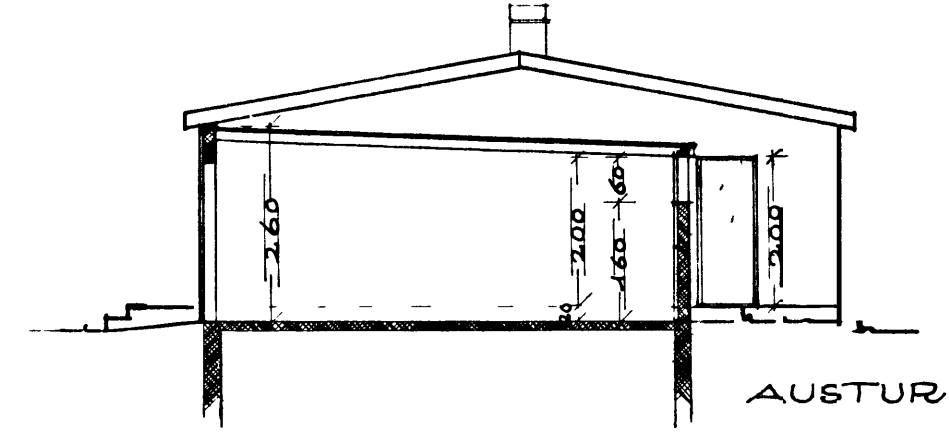


AUSTUR

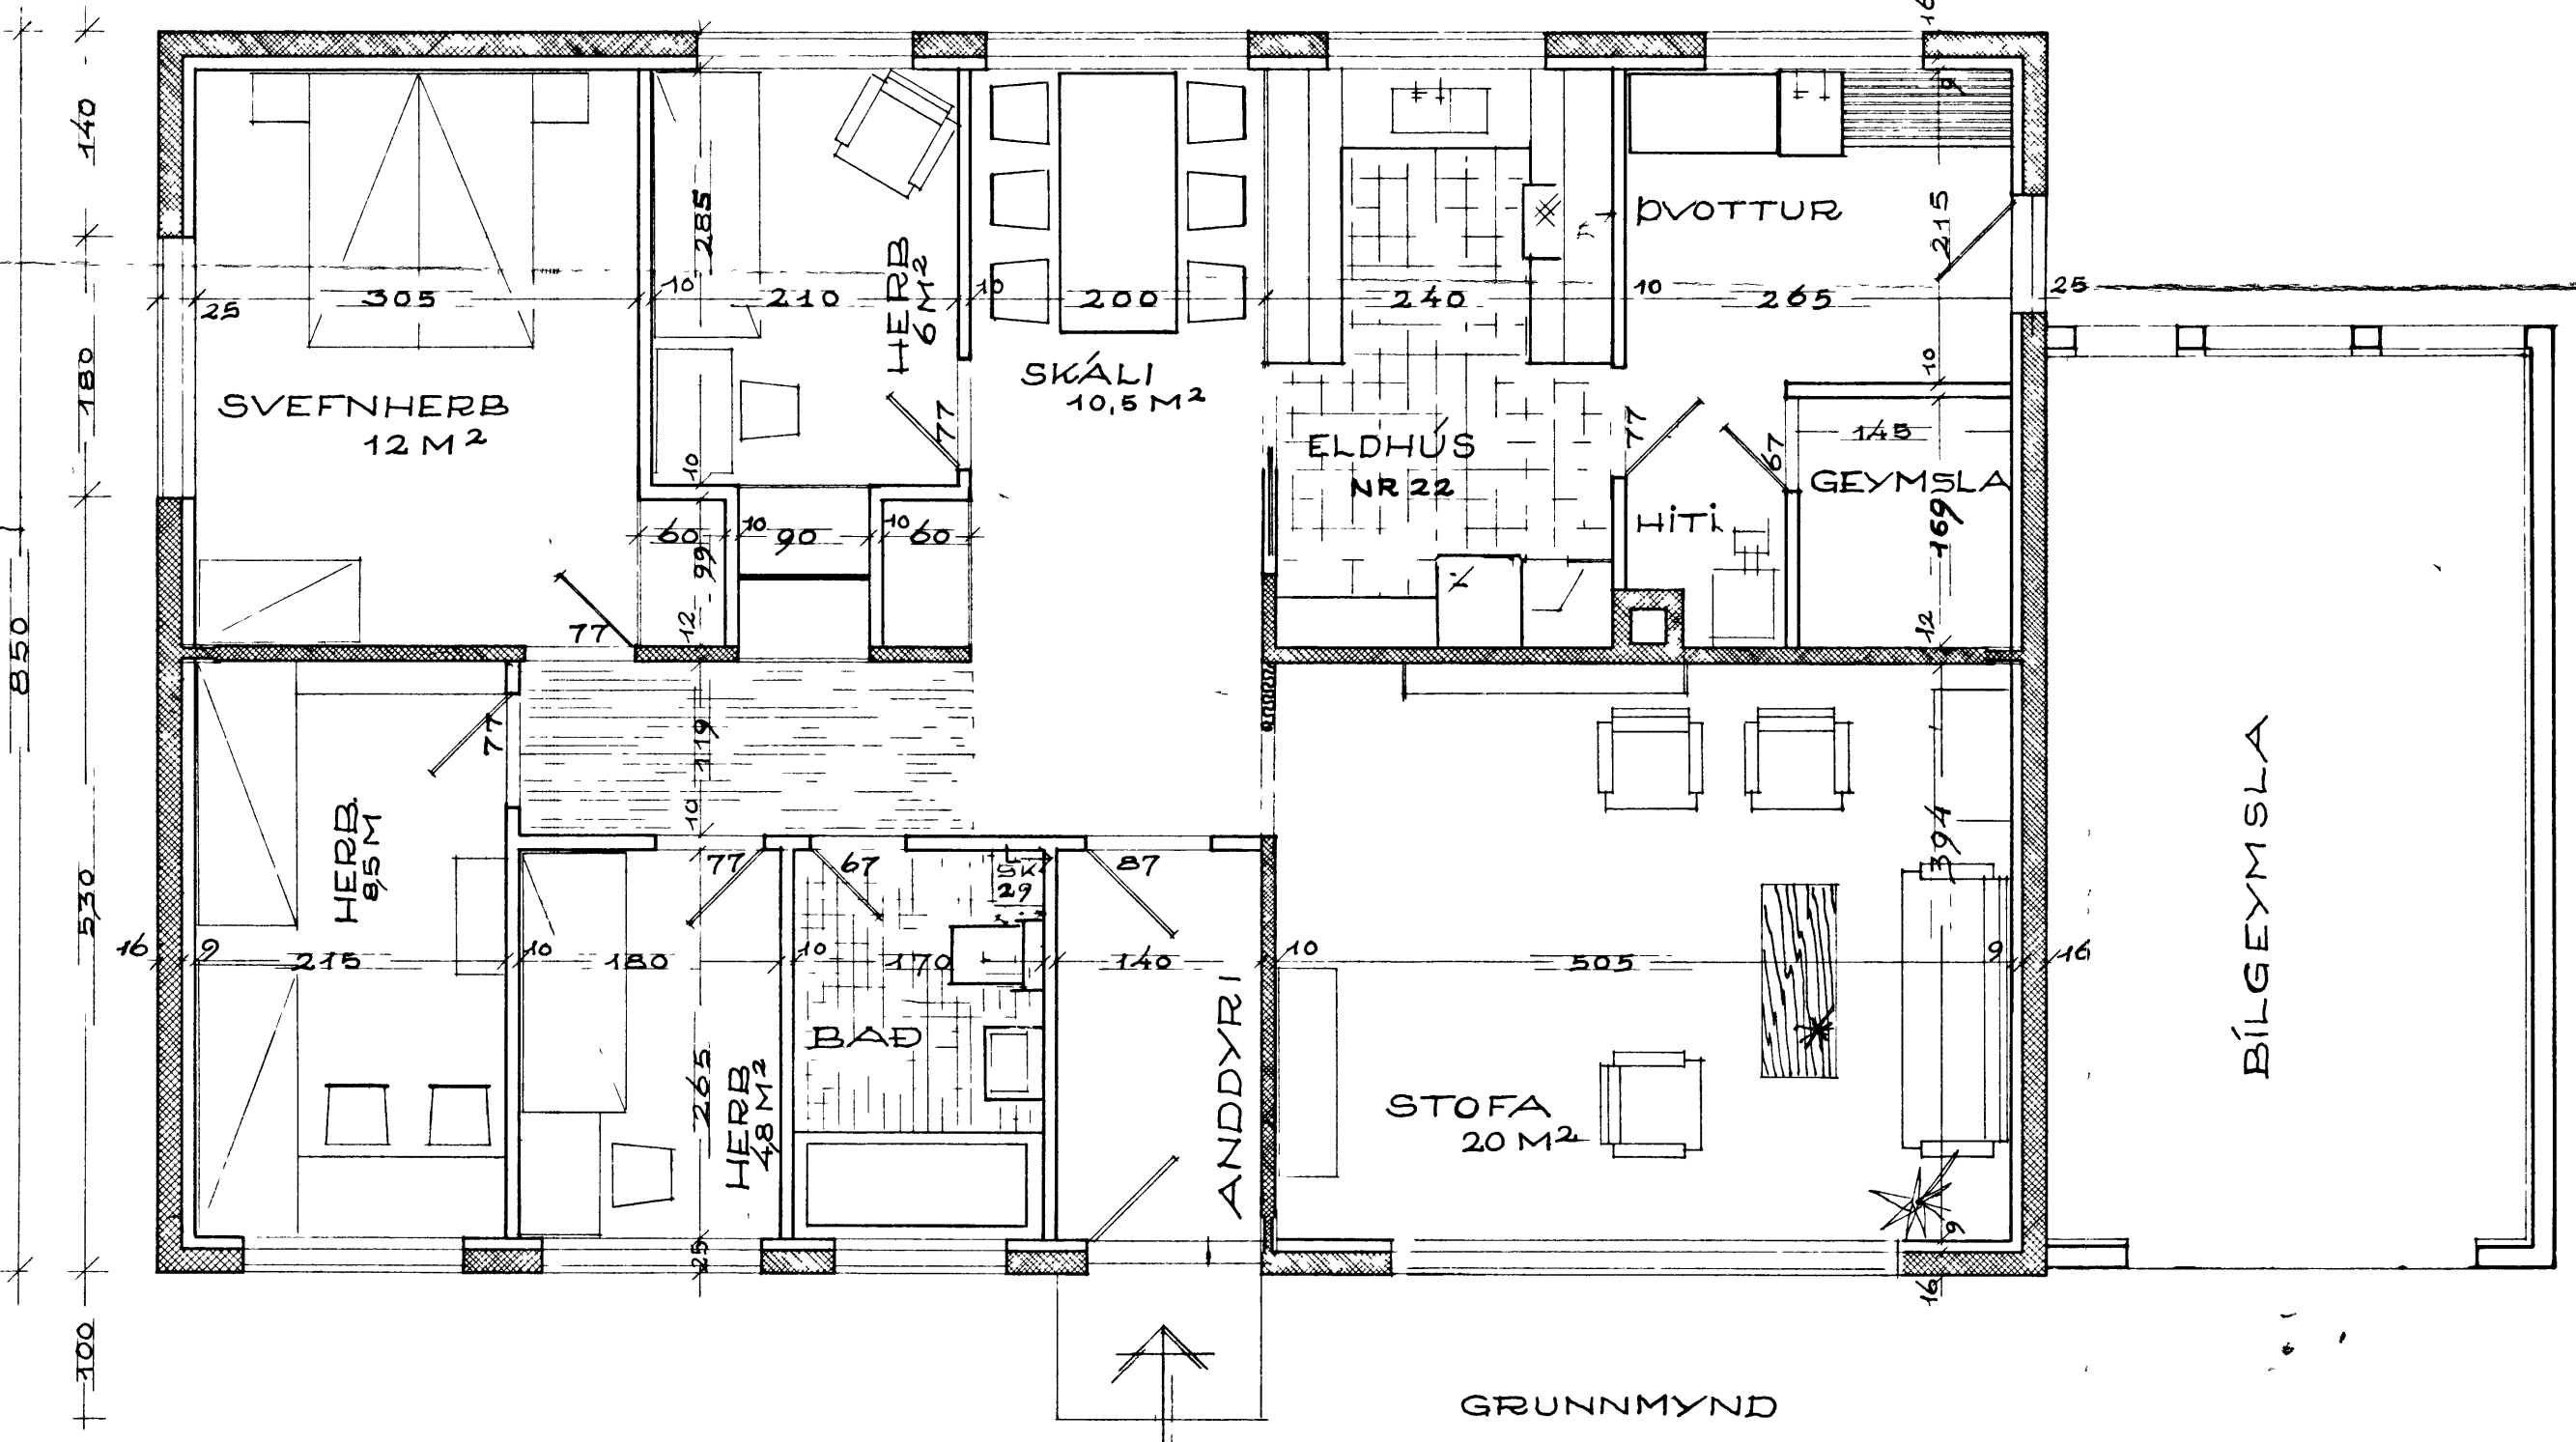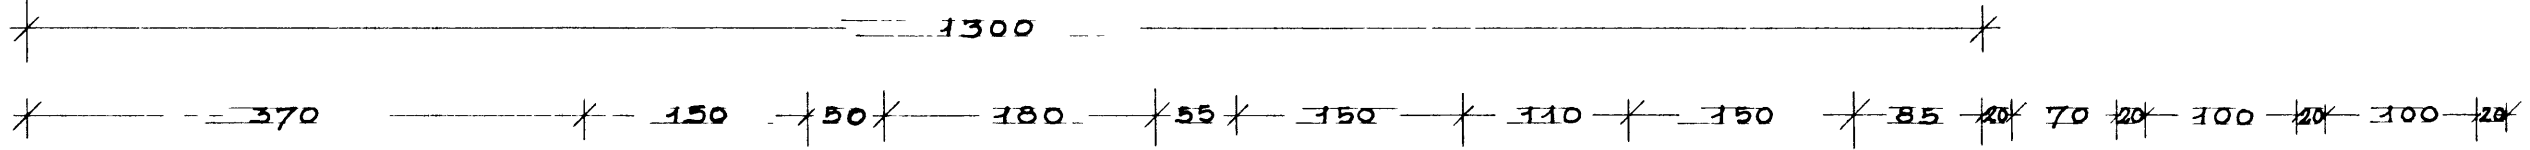


GRUNNMYND

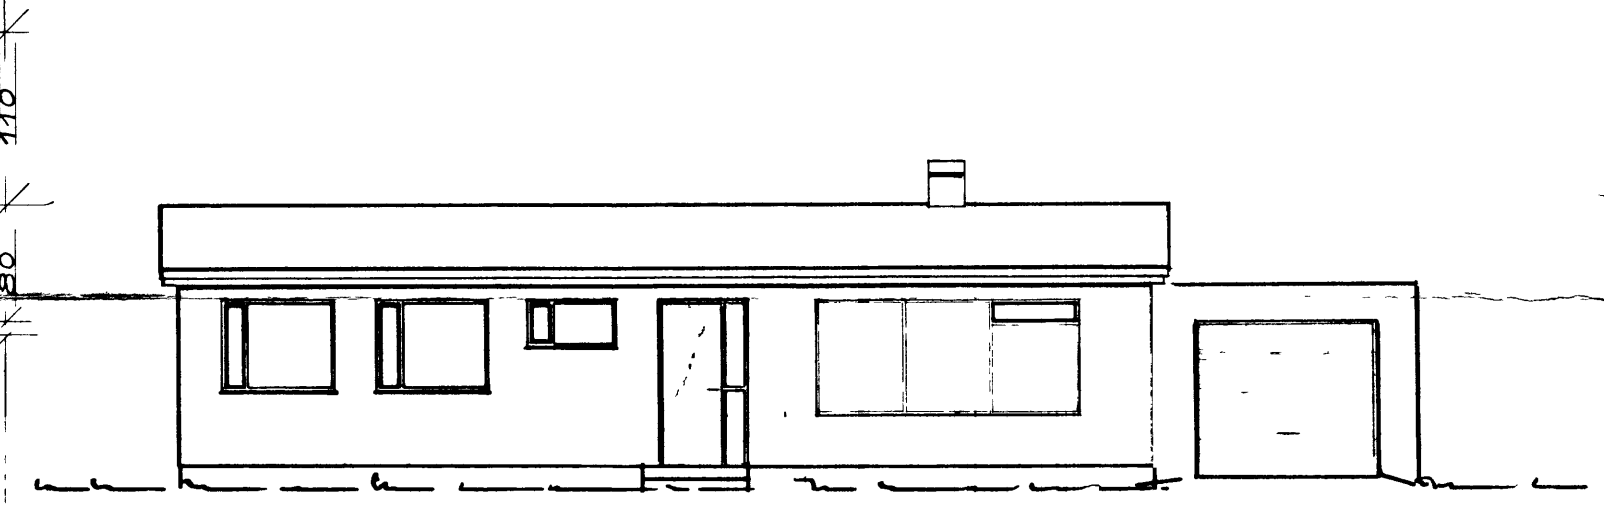

SUÐUR

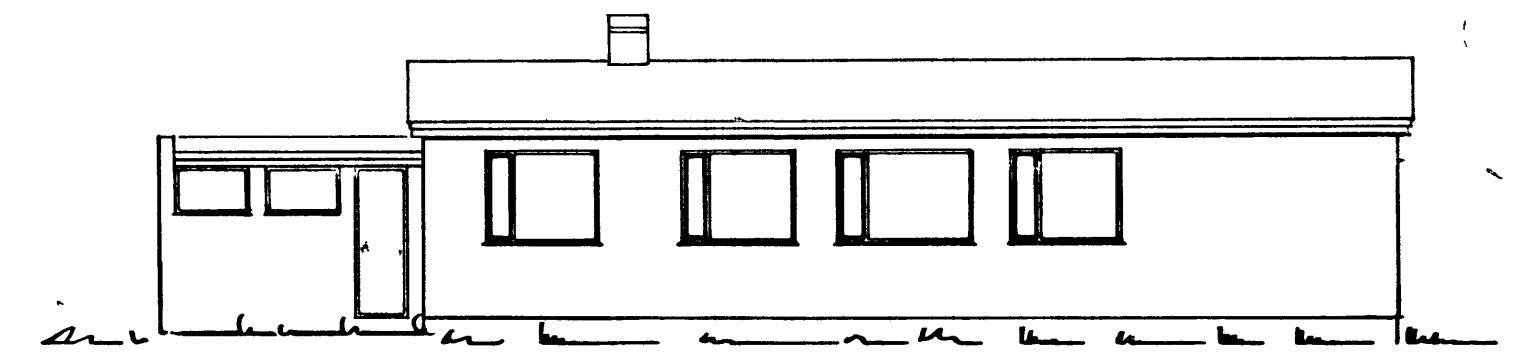

NORÐUR

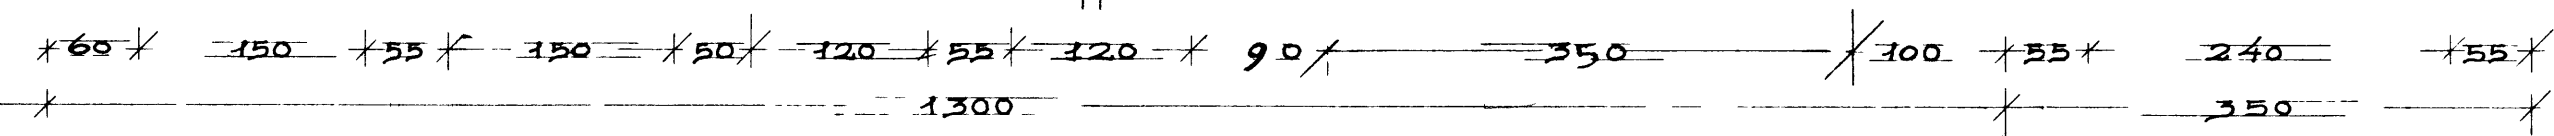

FLATARMÁL 110 M² 330
+ 22 bílsl 51

HÚSNÆÐISMÁLASTOFNUN RÍKISINS	
GRUNNMYND OG	VERK 45 BL
SNÍÐ. MÁL 1 50	OKTÓBER 1960
ÚTLITSMYNDIR	Sig. R. Sælladóttir