







STÆRÐIR

	NETTÓ m ²	BRÚTTÓ m ²	NETTÓ m ³	BRÚTTÓ m ³
BÍLSKÚR	66.3	71.7	159.1	184.9
KJALLARI	39.5	41.2	94.8	107.1
1 HÆÐ	129.6	161.9	324.0	457.7
SAMTALS	235.4	274.8	577.9	749.7

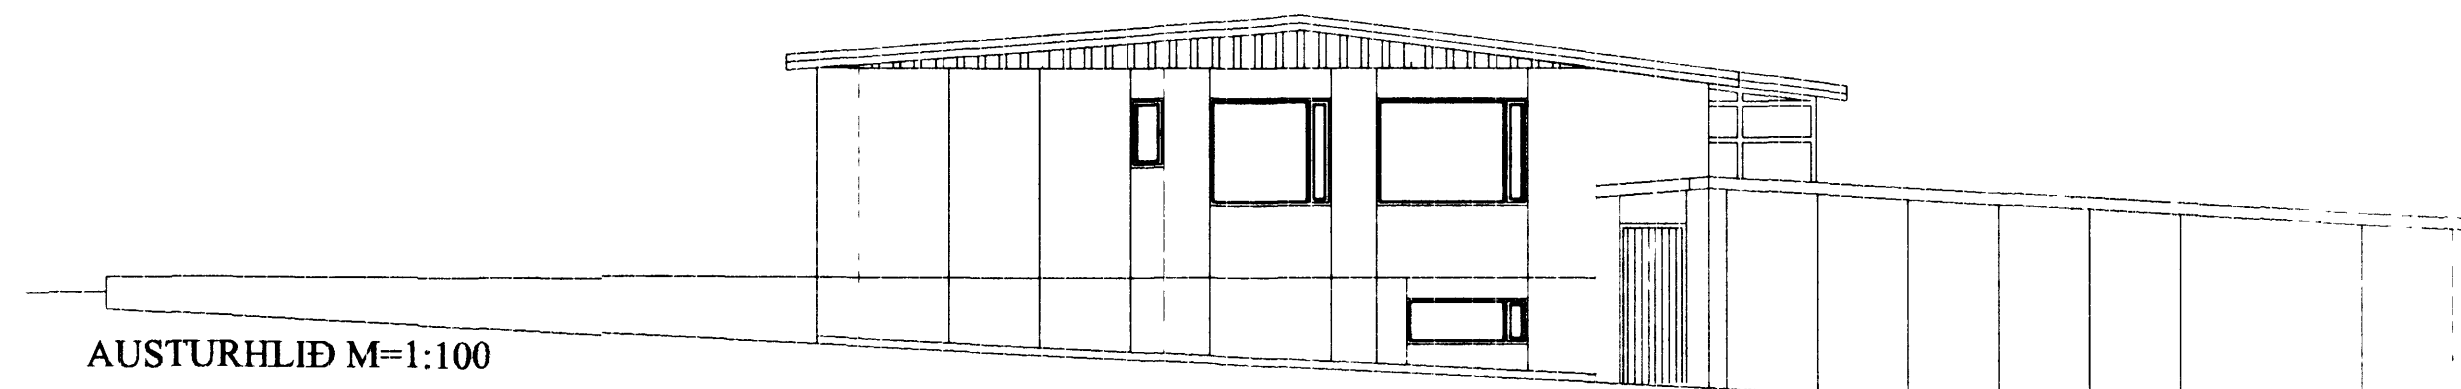

BYGGINGARLÝSING

- SÓKKLAR JÁRNBENT STEINSTEYPA
 PLÖTUR JÁRNBENTAR OG STEYPTAR
 ÚTVEGGIR STEYPTIR VEGGIR Í ÍBÚÐARHÚSI. EINANGAÐIR AÐ INNAN MEÐ STEINULL GRIND, RAKAVÖRN, RAFMAGNSGRIND OG PLÖTUKLÆÐNING VEGGIR Í BÍLSKÚR 50X125 EINANGRAÐIR OG KLÆDDIR MEÐ PLÖTUM
 BERANDI PLATA Í ÍBÚÐARHÚSI EINANGRUN OFAN Á PLÖTU
 SPERRUR 50X125mm STÓLAÐAR Á ÞAK Í ÍBÚÐARHÚSI
 SPERRUR Í BÍLSKÚR 50X150mm C/C600 EINANGRAÐR MEÐ STEINULL RAKAVÖRN, RAFMAGNSGRIND OG PLÖTUKLÆÐNING Á ÖLLUM ÞÖKUM ER BORDAKLÆÐNING, ÞAKPAPPI OG JÁRN.
 GLUGGAR ÚR GAGNVARÐI FURU OG GLERJAÐIR MEÐ TVÖFÖLDU GLERI
 BREYTINGAR KLÆÐA Á HÚS AÐ UTAN MEÐ PLÖTUM, GRIND OG EINANGRUN 50mm
 BYGGJA BAKINNGANG ÚR TIMBURGRIND 50X150, EINANGRUN MEÐ STEINULL KLÆDD AÐ UTAN MEÐ GIFSI, LOFTUNARGRIND OG PLÖTUKLÆÐNINGU AÐ INNAN RAKAVÖRN, RAFMAGNSGRIND OG PLÖTUKLÆÐNING VESTAN VIÐ HÚS KOMI SÓLSKALI MEÐ TVÖFÖLDU GLERI
 BYGGT VIÐ BÍLSKÚR Í SUÐUR UPPBYGGING SBR BAKINNGANGUR

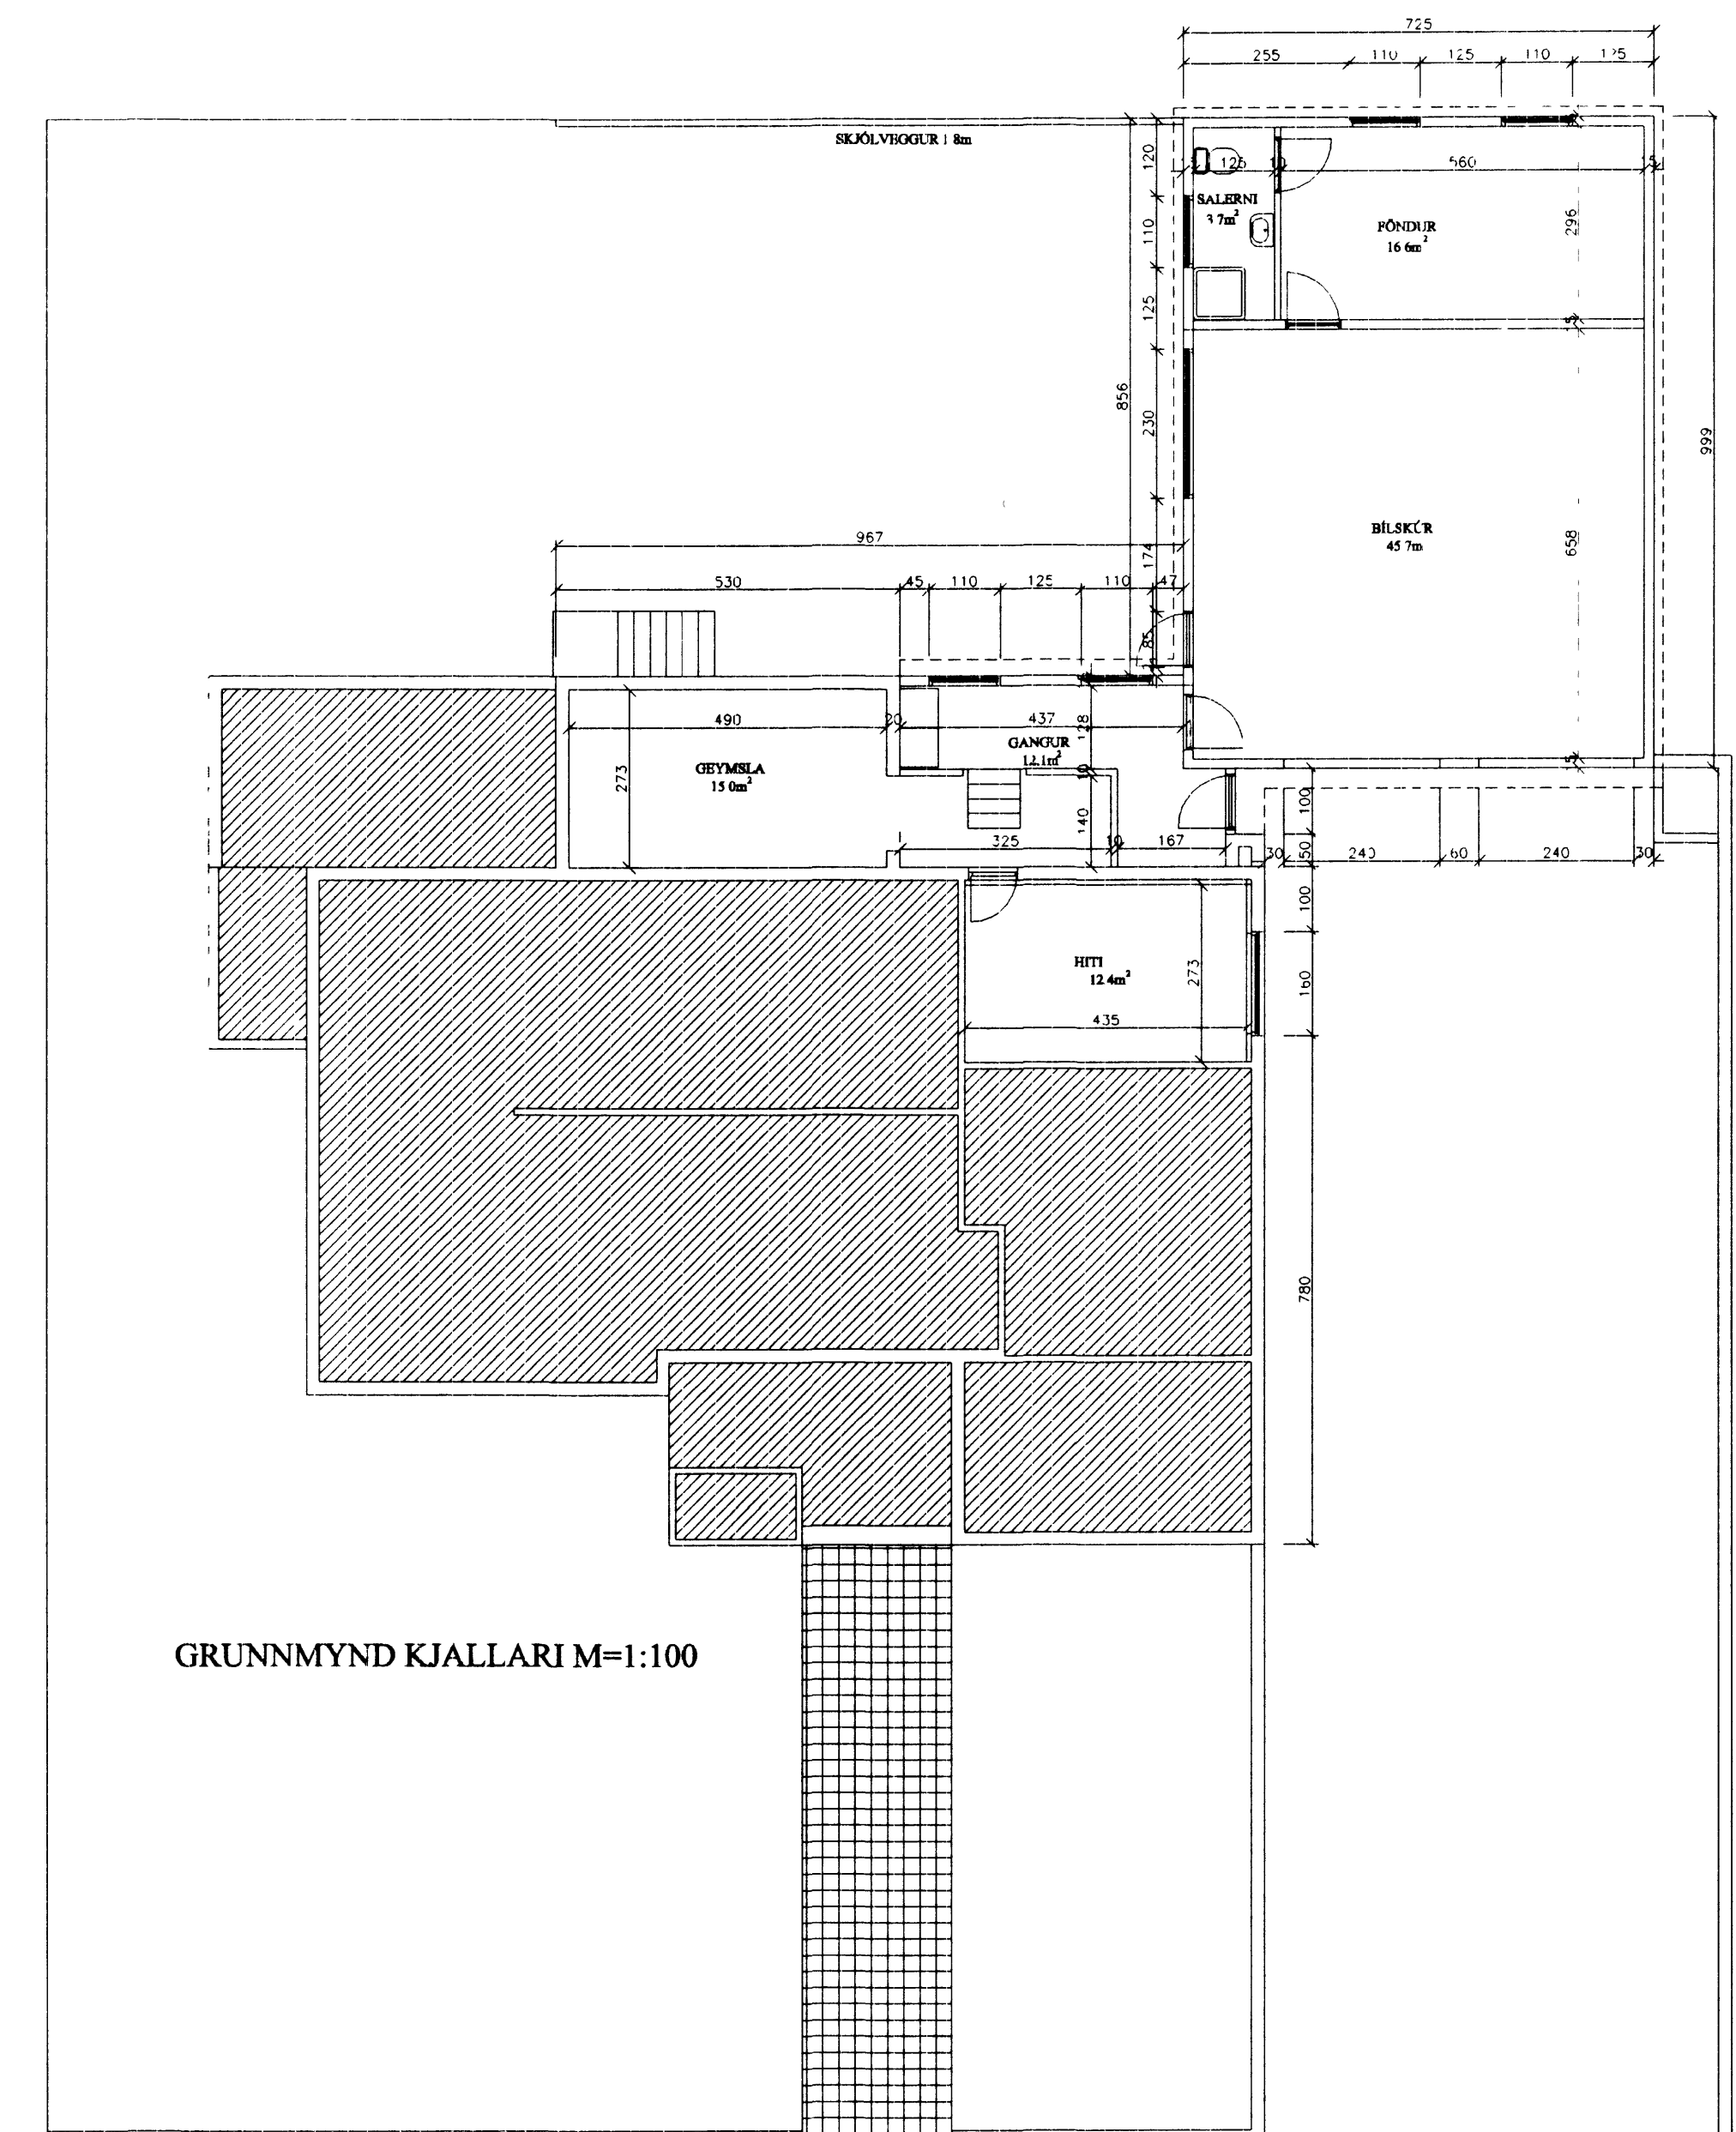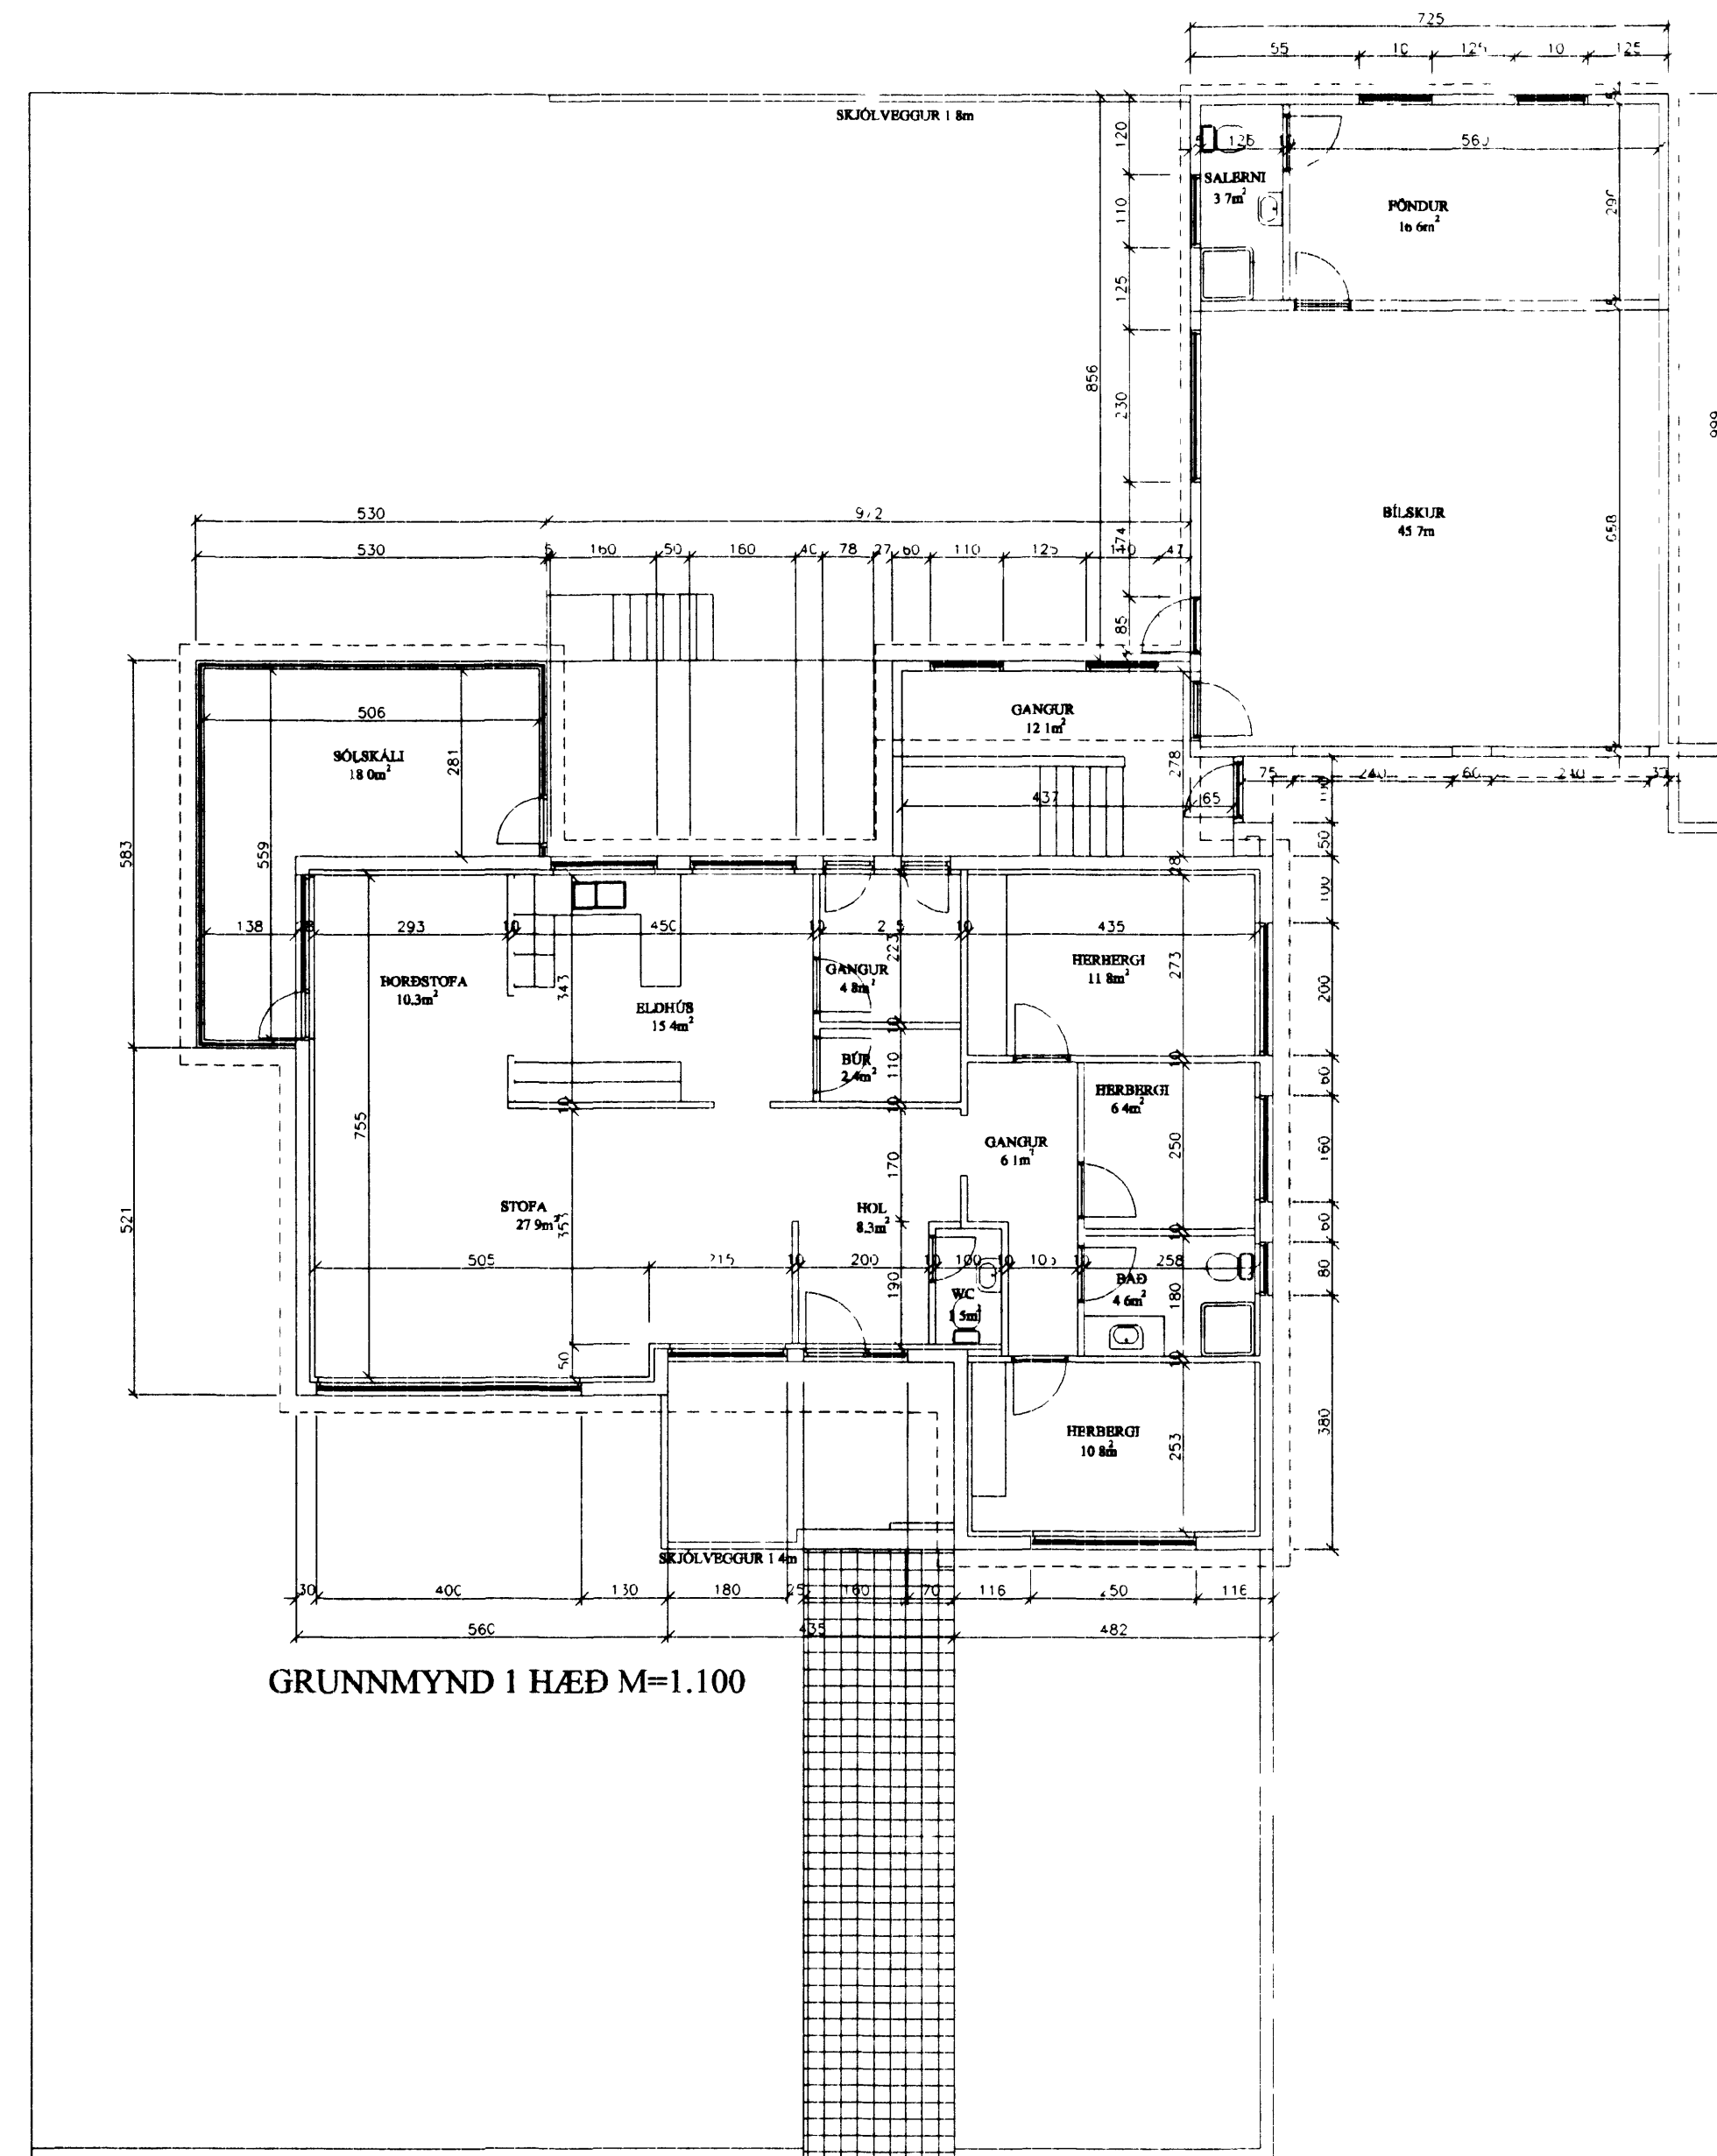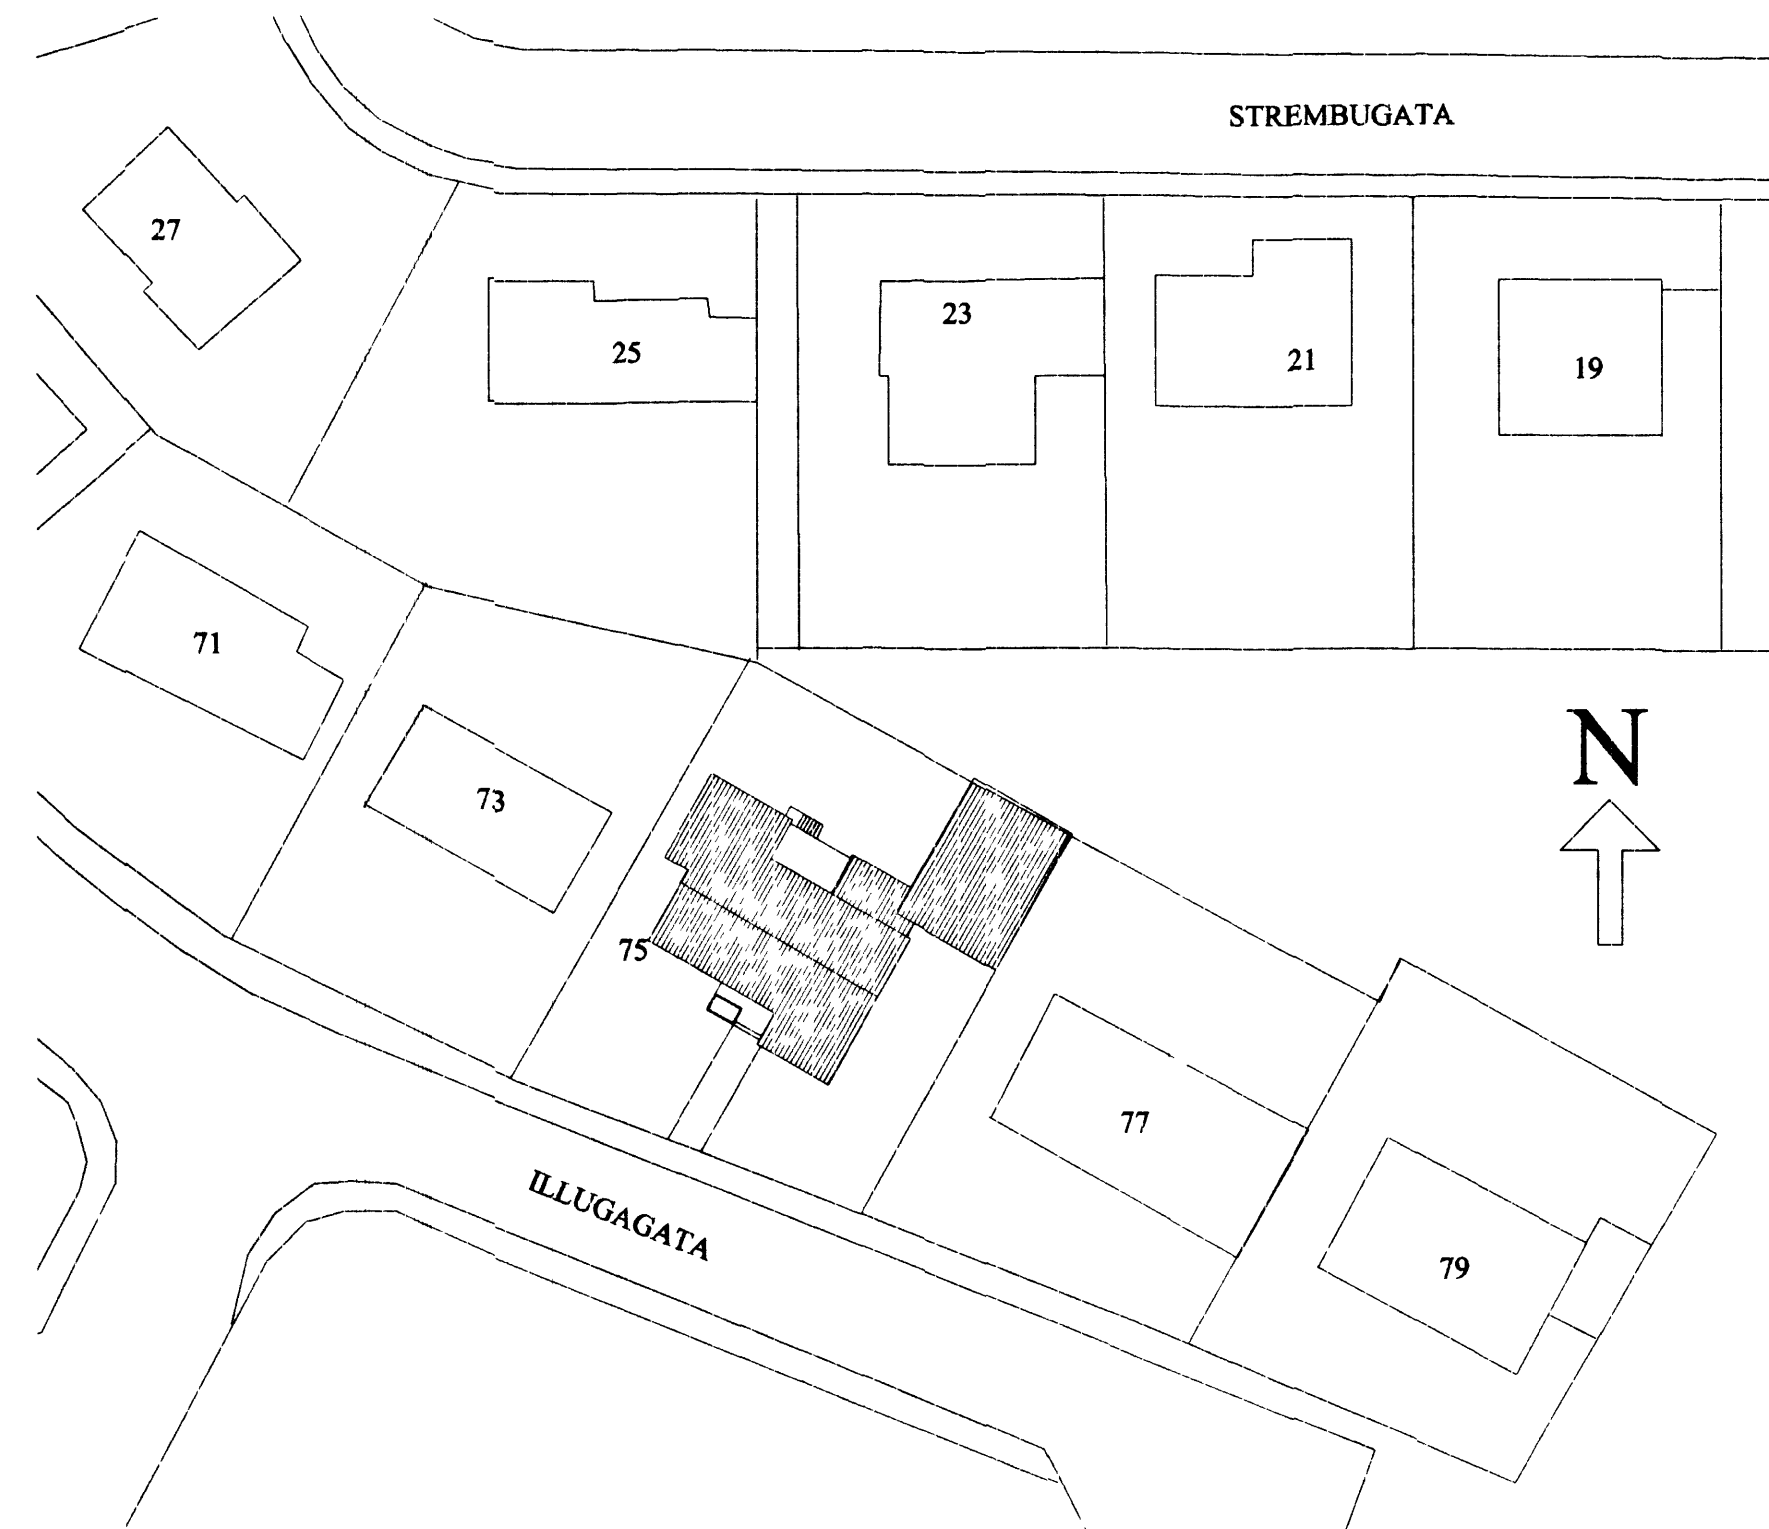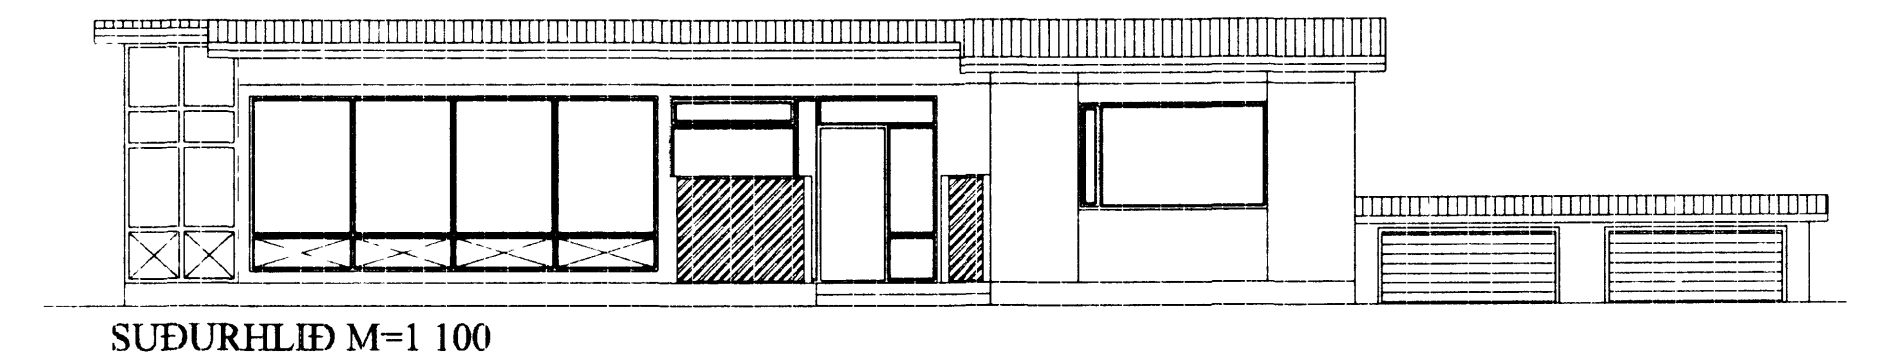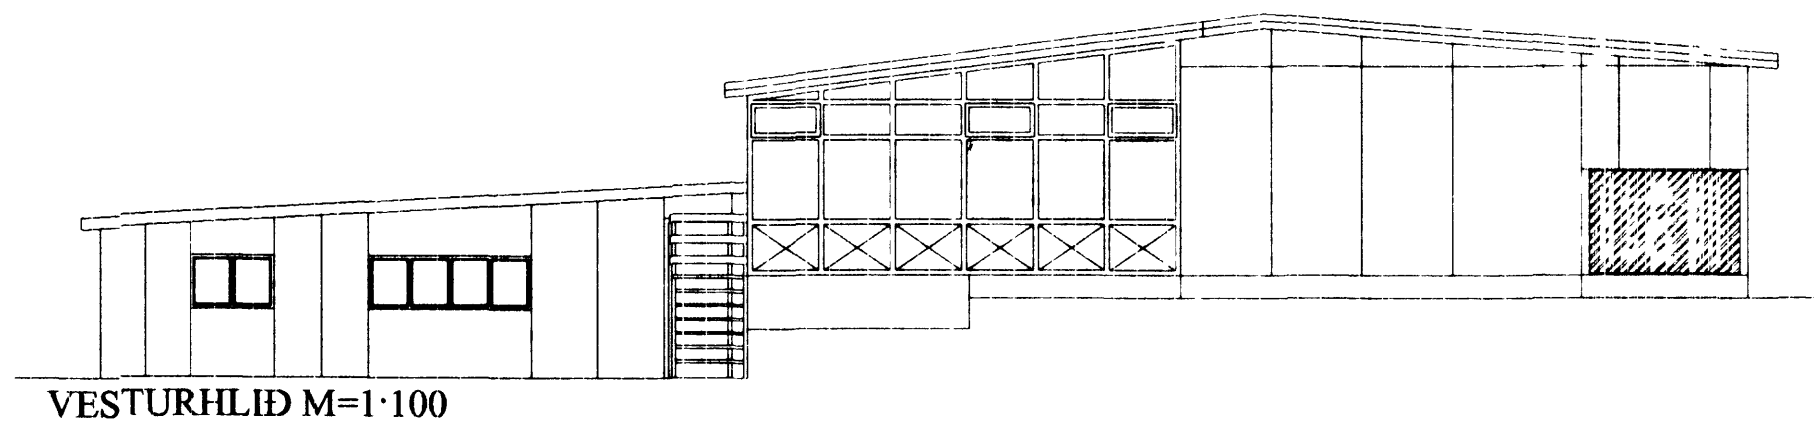

breyting A	breyting C	verkefni	ILLUGAGATA 75 VESTMANNNAEYJUM	BJÖRGVIN BJÖRGVINSSON	verk nr 9904	dags mars-00
breyting B	breyting D	verkefni	GRUNNMYNDR, ÚTLIT OG AFSTÖÐUM.	BYGGINGARTÆKNIFRÆÐINGUR		
				ÚTGAUFUR 17.000 VESTMANNNAEYJUM		