

SAMPYKKT | BYGGINGANEFND


8.6.84

BYGGINGAULLTRÖNN | VESTMANNAEYJUM


Jalón Magnússon




NORDURHLIÐ

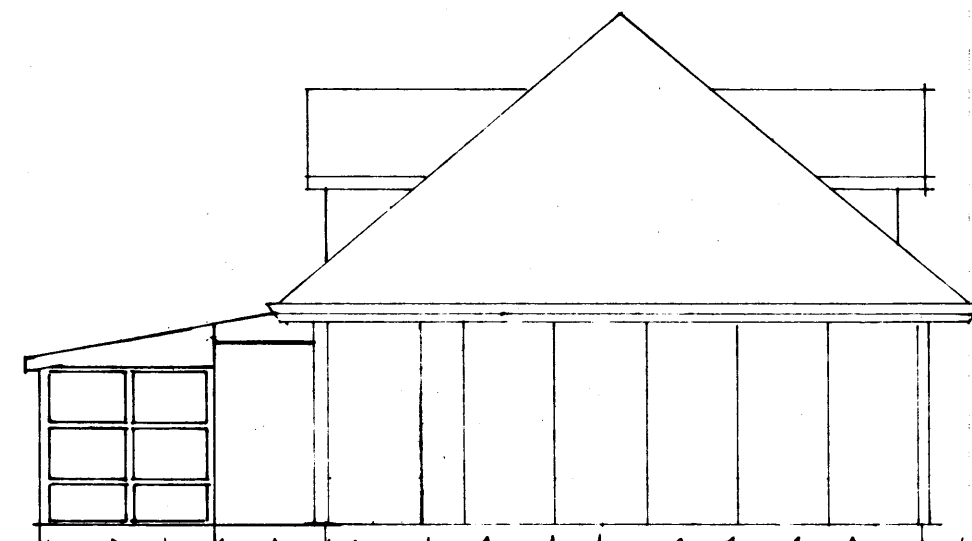

AUSTURHLIÐ

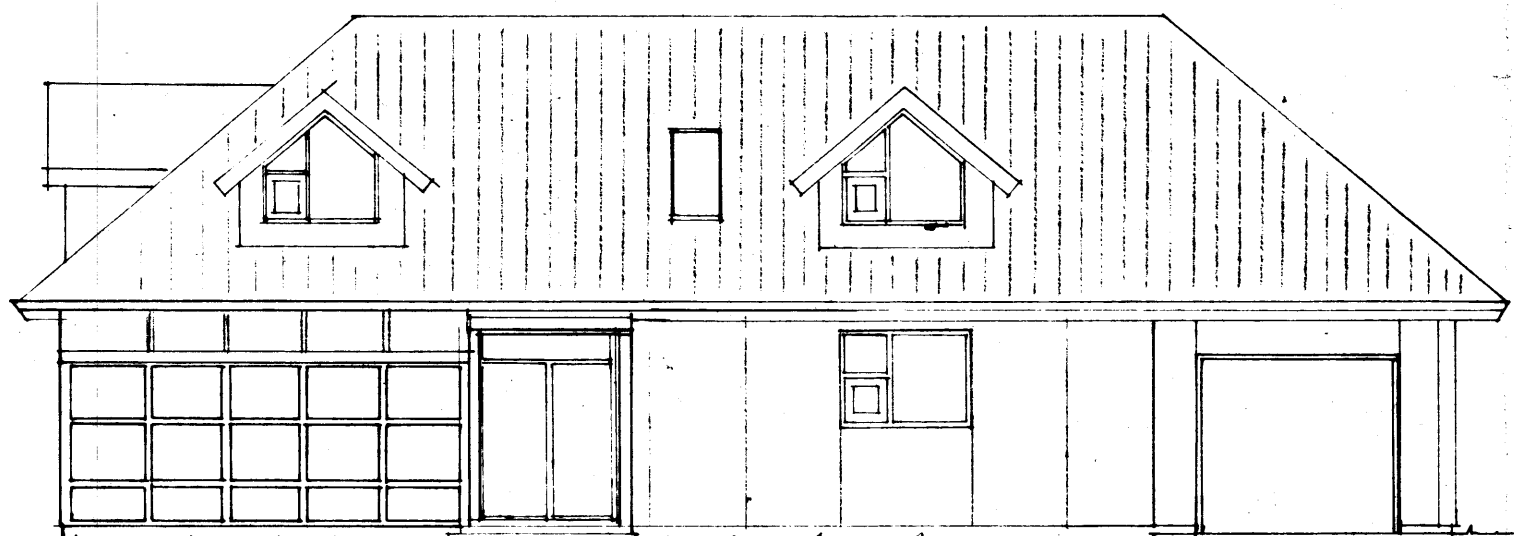

ÞUDURHLIÐ

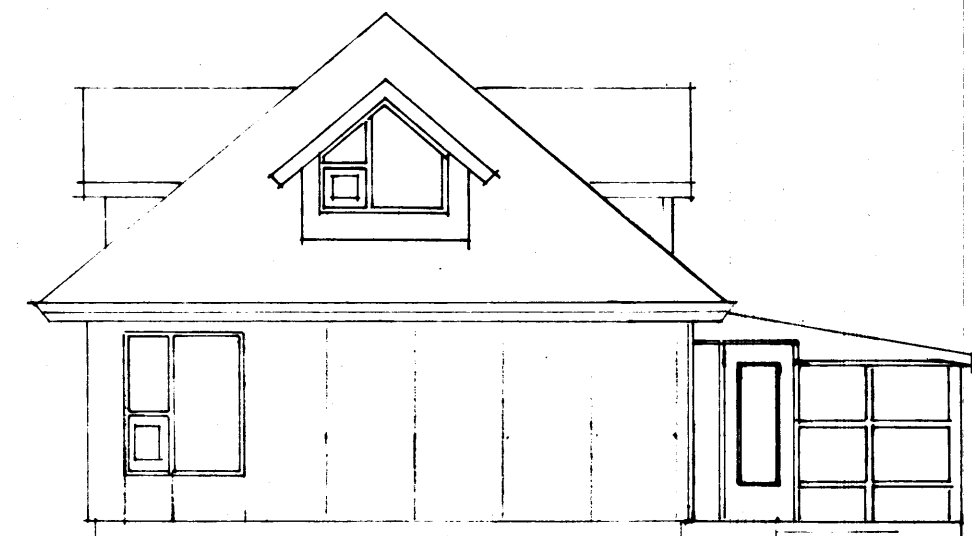

VESTURHLIÐ

F		VERK	ILLUGAGATA 7 VESTMANNAEYJUM
E			VIÐBYGGING - ÞAK - GLUGGAR
D			LITLIT
C			
B			
A	maí 84	GARÐSKALA ÞEFT VIÐ	
BR.	DAGS	BREYTING	TEIKN. NR. 2A AF 8401
PÁLL ZÓPHONIÁSSON			HANNAÐ P2 TEIKNAD
BYGGINGA- OG EYKAVERÐGJAF			