




SAMPYKKT I BYGGINGANEFND
 8. 6. 84
 BYGGINGAFULLTRUINN I VESTMANNAEYJUM
Jallir Þorbjörn

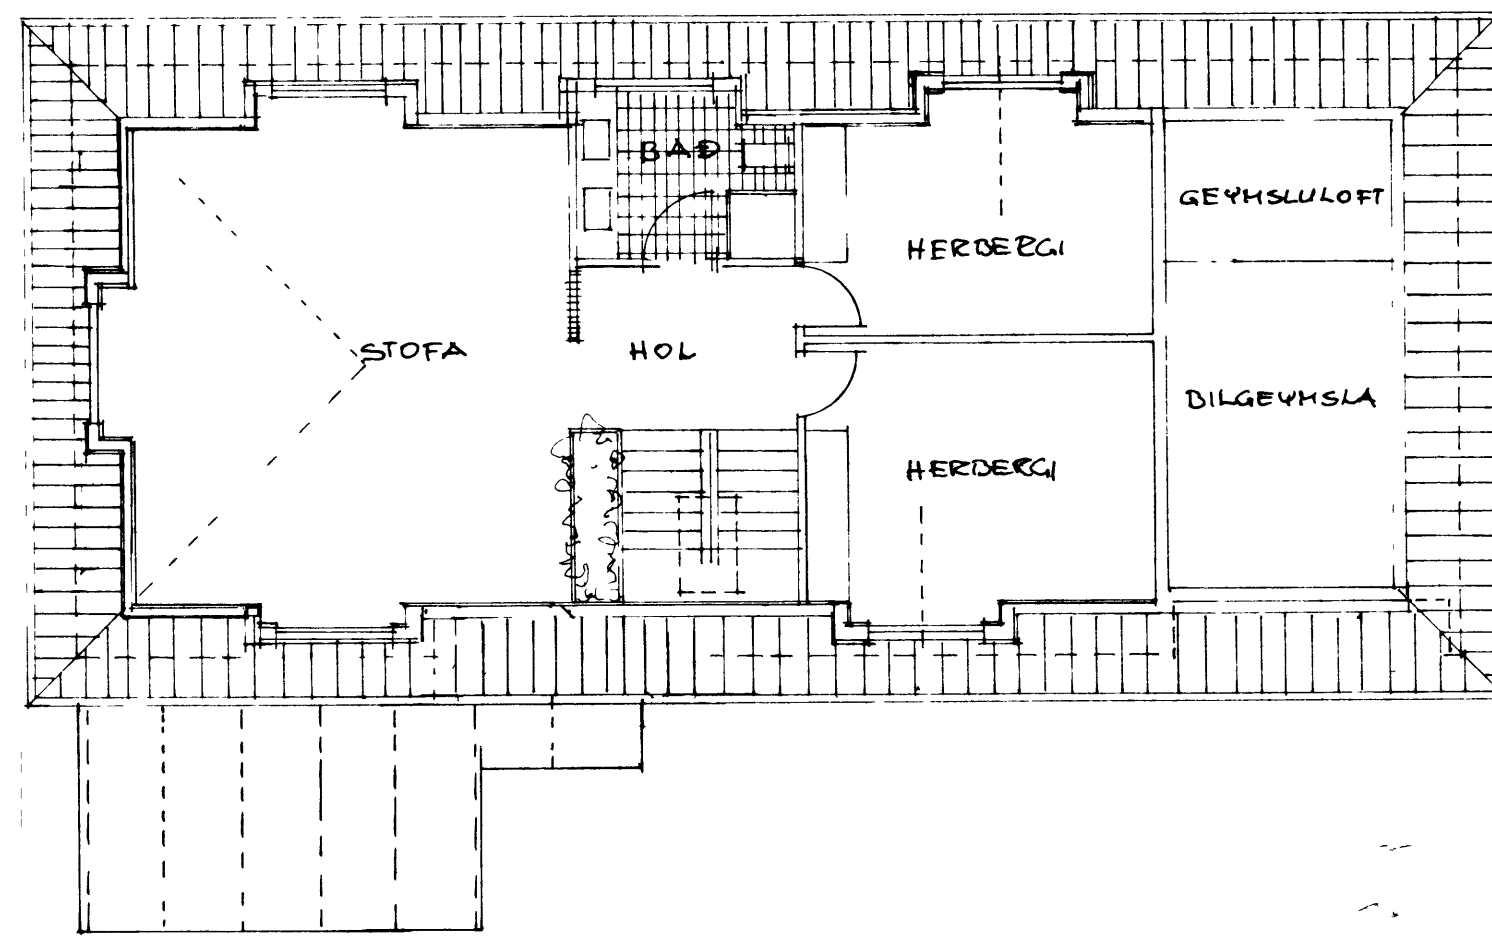

GRUNNHYND 2 HÆÐ 1:100

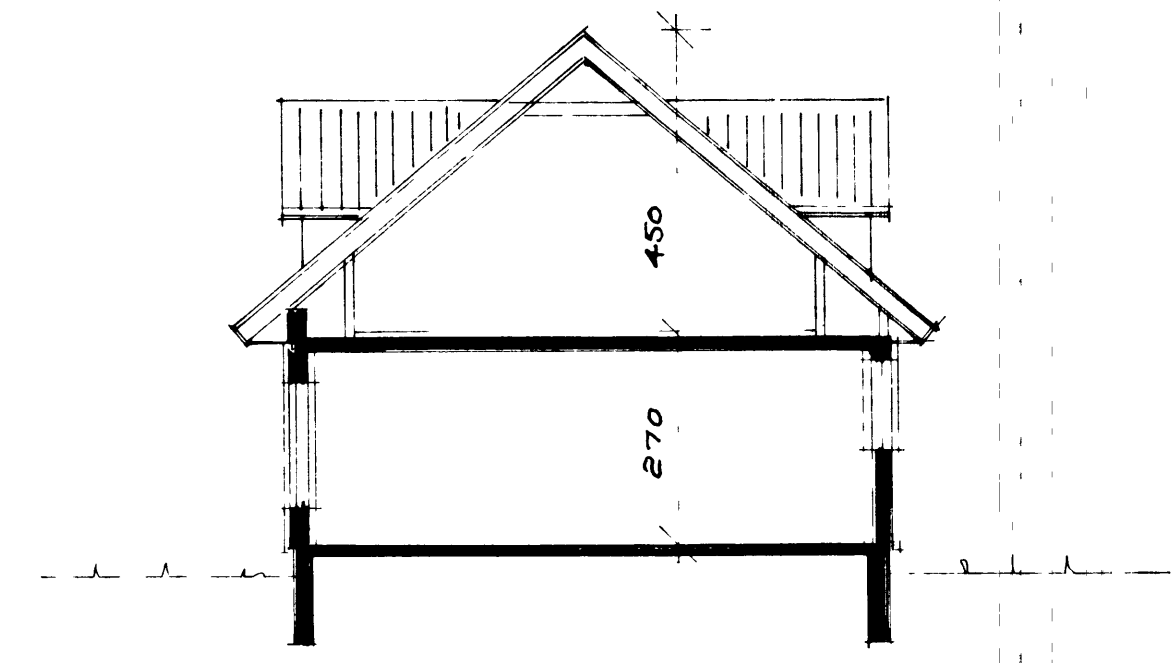

ÞVERSNID 1:100

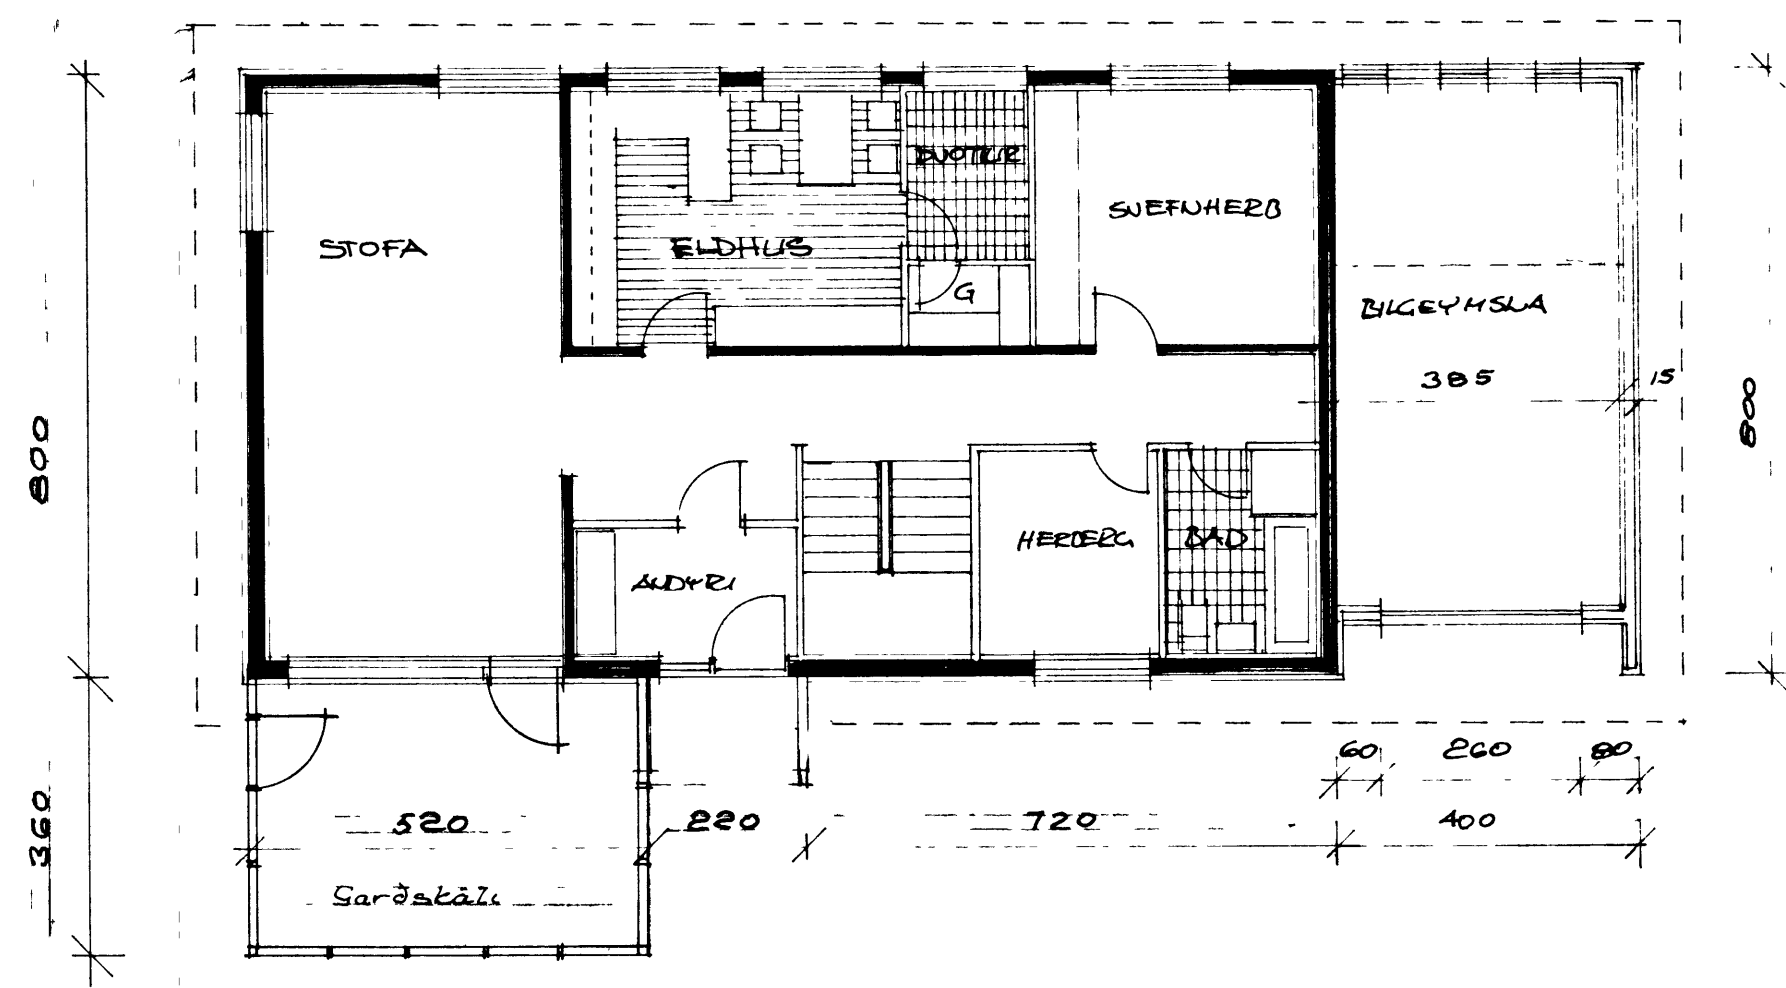

GRUNNHYND 1 HÆÐ 1:100

F		VERK ILLUGAGATA 77 VESTMANNAEYJUM
E		GRUNNHYNDIÐ - ÞVERSNID
D		VIÐBYGGING - ÞÆ - GLUGGAR
C		
B		
A	MAI 84	GARÐSKALA DEIÐ UIÐ
BR	DAGS	BREYTING
		TEIKN NR 1A AF 8401
		HANNAÐ Þ2 TEIKNAD -
		KVARÐI 100
PÁLL ZÓPHONIÁSSON BYGGINGATÆKNIFRÆÐINGUR KIRKULÍVEGI 23. PÓ. 08-2711		