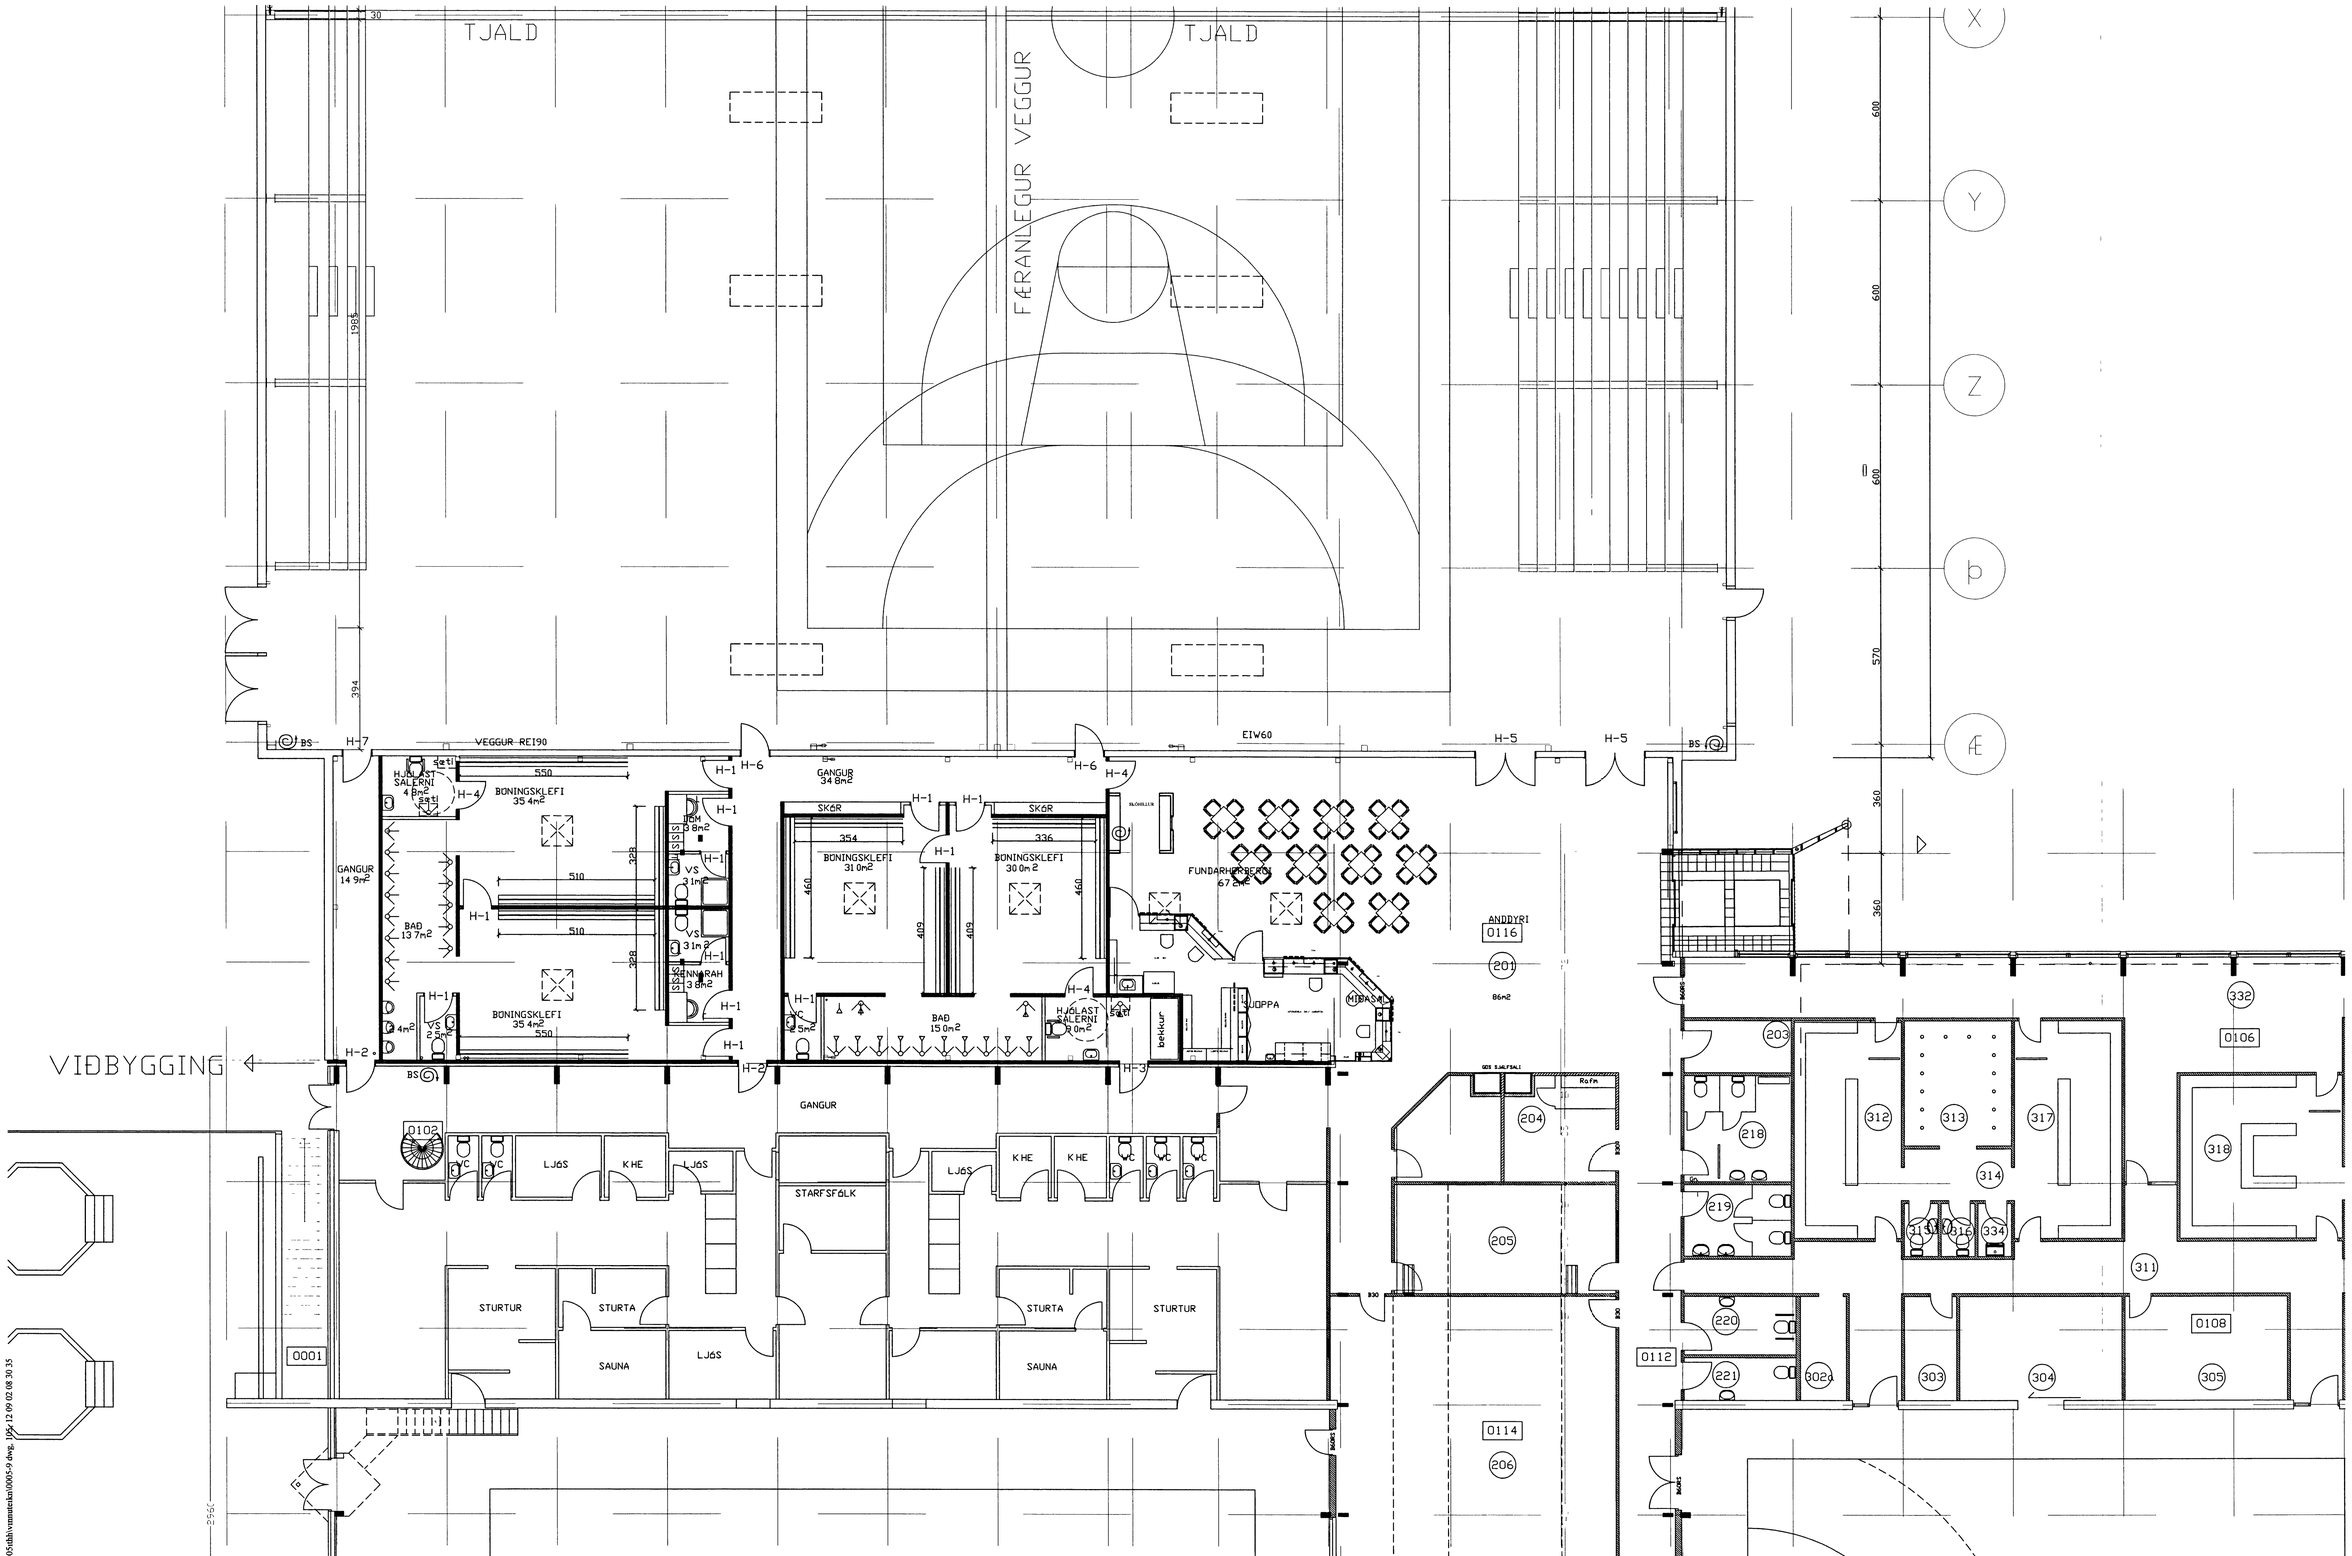

breyting A:REYNDARTEIKNING SP					
breyting A SEPT. 02	breyting C	verkheiti ÍÞRÓTTAMIÐSTÖÐ VESTMANNAEYJA	TEIKNISTOFA PZ EHF	verk nr.0005	dags. JAN.00
breyting B	breyting D	verkefni GRUNNMYND 1. HÆÐ AUSTUR REYNDARTEIKNING	RÁÐGJAFAVERKFRÆÐIÞJÓNUSTA F.R.V. KIRKJUVEGI 23 900 VESTMANNAEYJUM SÍMI 481-2711, -2239 TELEFAX 481-3076	teikn. nr.105	breyting A
mælikv. 1:100	teikn. EA	hannaðPZ			