


NORÐURHLIÐ

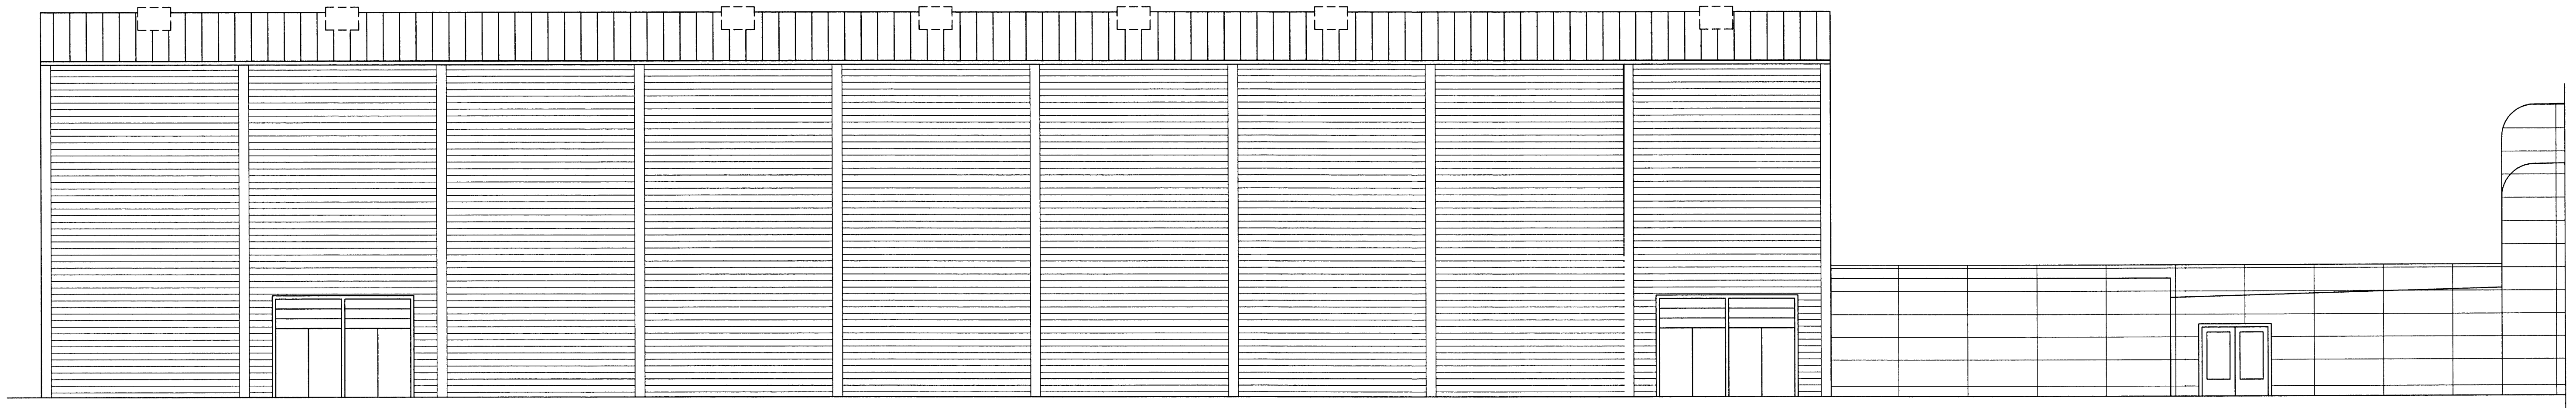

SUÐURHLIÐ

S:\verki\A-VERK\0005\stah\vmu\skm\0005-9.dwg, 107, 12.09.02 08:34:01

breyting REYNDARTEIKNING <i>SP</i>			verkheiti íÞRÓTTAMIÐSTÖÐ VESTMANNAEYJA		TEIKNISTOFA PZ EHF		verk nr.0005	dags. JAN.00
breyting ASEPT. 02		breyting C	verkefni ÚTLIT NORÐUR- OG SUÐURHLIÐ		R4ÐGJAF AVERKFRÆÐIÞJÓNUSTA F.R.V		tekn. nr.107	
breyting B		breyting D	REYNDARTEIKNING		KIRKJUVEGI 23 900 VESTMANNAEYJUM		breyting A	
málkv. 1:100	teikn. EA	hannað PZ			SÍMI 481-2711, -2239 TELEFAX 481-3076			