


VESTURHLIÐ

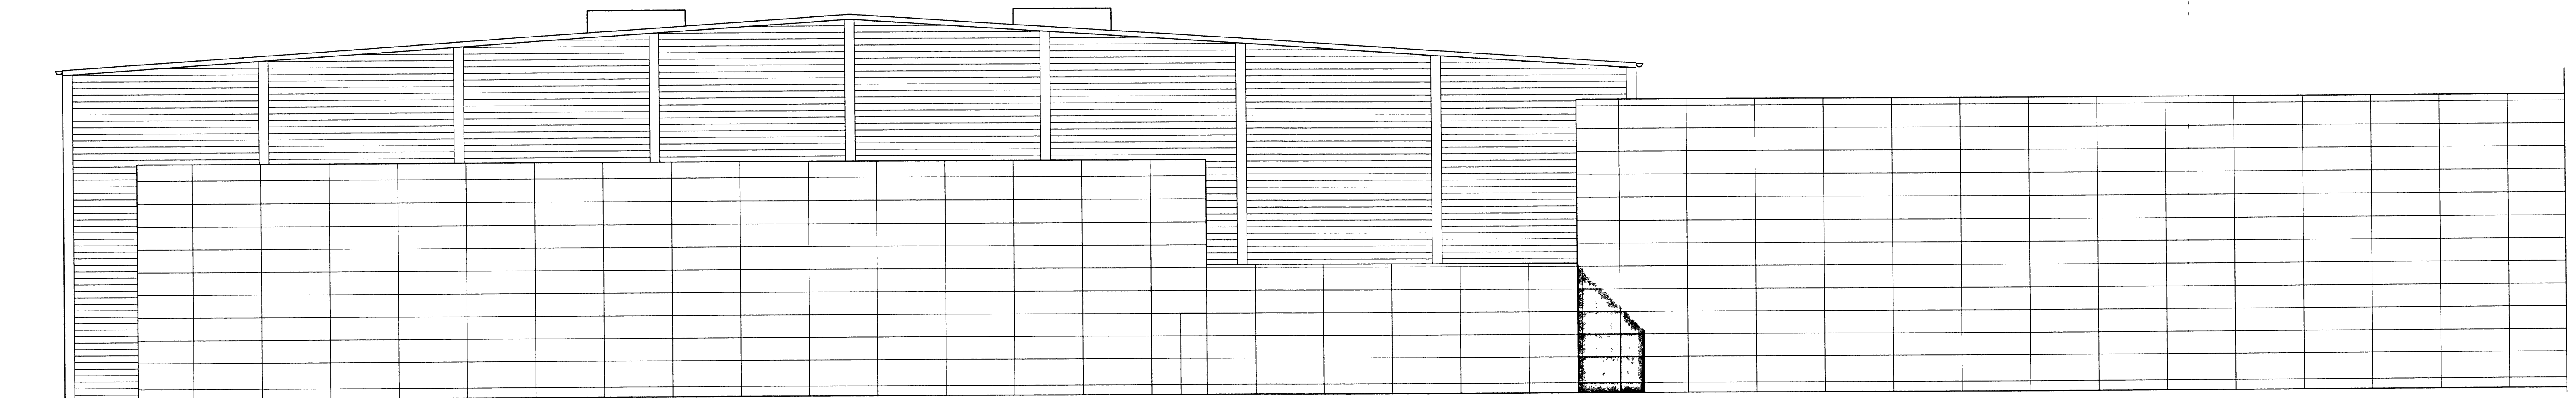

AUSTURHLIÐ

S:\verkefni\A-VERK\000005\ahh\vmu\skan\0005-9\_Avg\_108\_12\_09\_02\_08\_35\_25

breyting A:REYNDARTEIKNING <i>SP</i>			verkefni íÞRÁTTAMIDSTÖÐ VESTMANNAEYJA		TEIKNISTOFA PZ EHF		verk nr.0005		dags. JAN.00		
breyting ASEPT. 02		breyting C		verkefni ÚTLIT VESTUR- OG AUSTURHLIÐ REYNDARTEIKNING		RÁÐGJAF AVERKFRÆÐIÞJÓNUSTA F.R.V KIRKJUVEGI 23 900 VESTMANNAEYJUM SÍMI 481-2711, -2239 TELEFAX 481-3076		telkn. nr.108		breyting A	
breyting B		breyting D									
málky. 1:100		telkn. FA		hannað PZ							