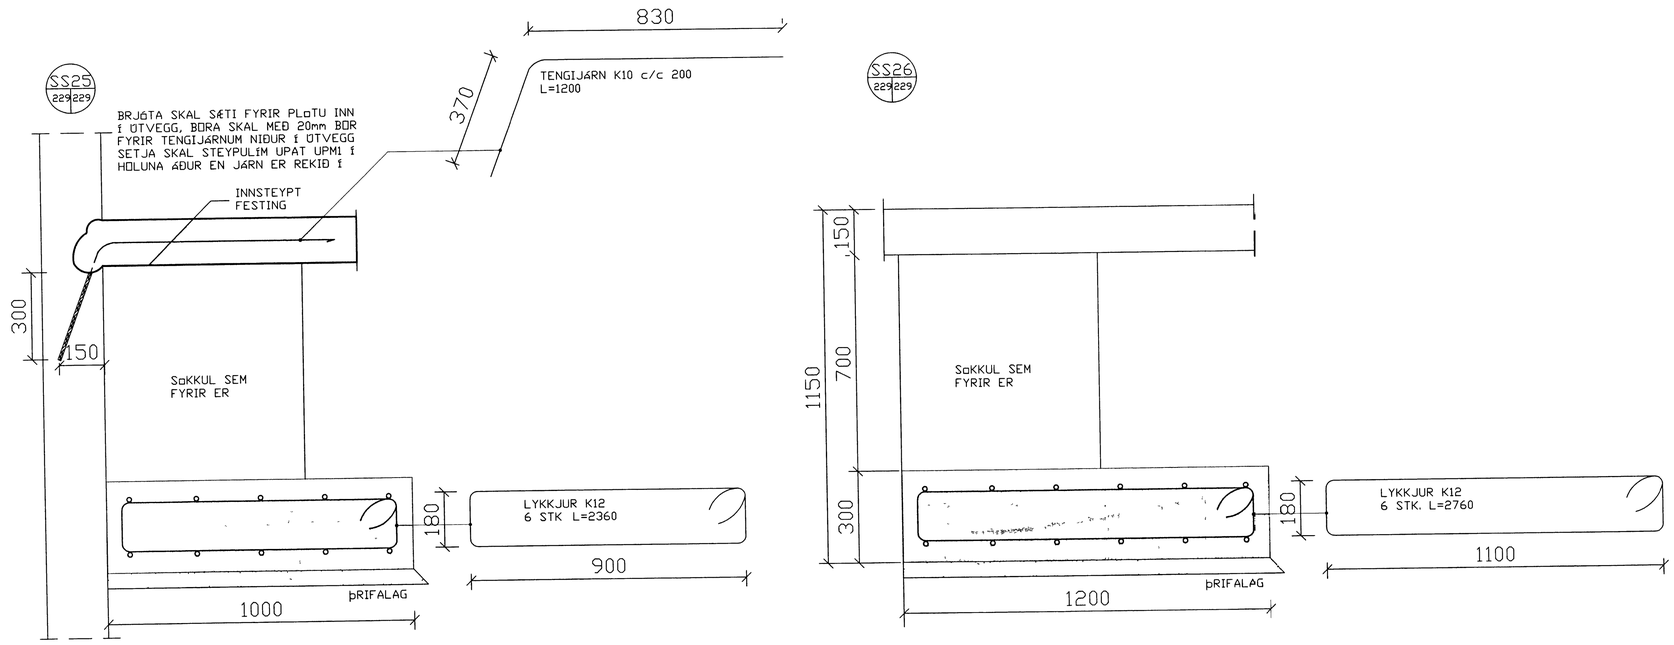

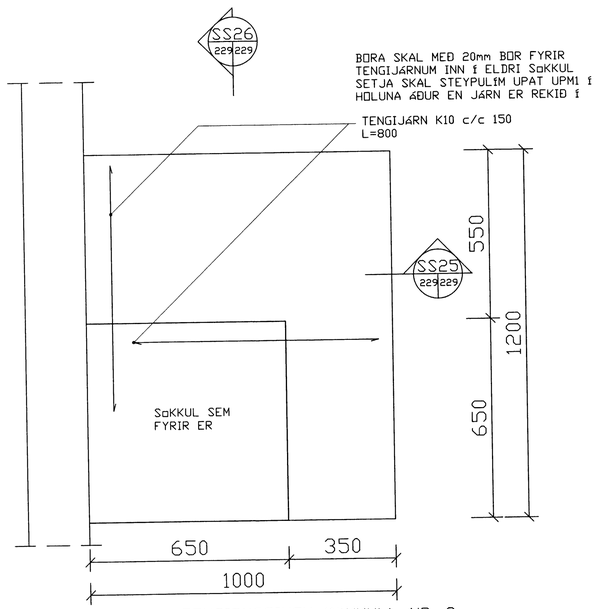

GRUNNMYND VIÐ TENGIBYGGINGU SÖKKULL NR. 9

breyting A:REYNDARTEIKNING					
breyting A SEPT. 02	breyting C	verkheiti ÍÞRÓTTAMIÐSTÖÐ VESTMANNAEYJA	TEIKNISTOFA PZ EHF	verk nr.0005	dags. NÓV. 00
breyting B	breyting D	verkefni UNDIRSTÖÐUR SÉRTEIKNINGAR TENGING VIÐ ELDRA HÚS REYNDARTEIKN.	RÁÐGJAFAVERKFRÆÐIÞJÓNUSTA F.R.V KIRKJUVEGI 23 900 VESTMANNAEYJUM SÍMI 481-2711, -2239 TELEFAX 481-3076	teikn nr.229	breyting A
mælikv. 1:20	teikn. EA	hannað SP			

S:\verkefni\A-VERK\000\005\stb\vinnuteikn\undirst-sertekn2.dwg, 229, 12.09.02 11:18:25