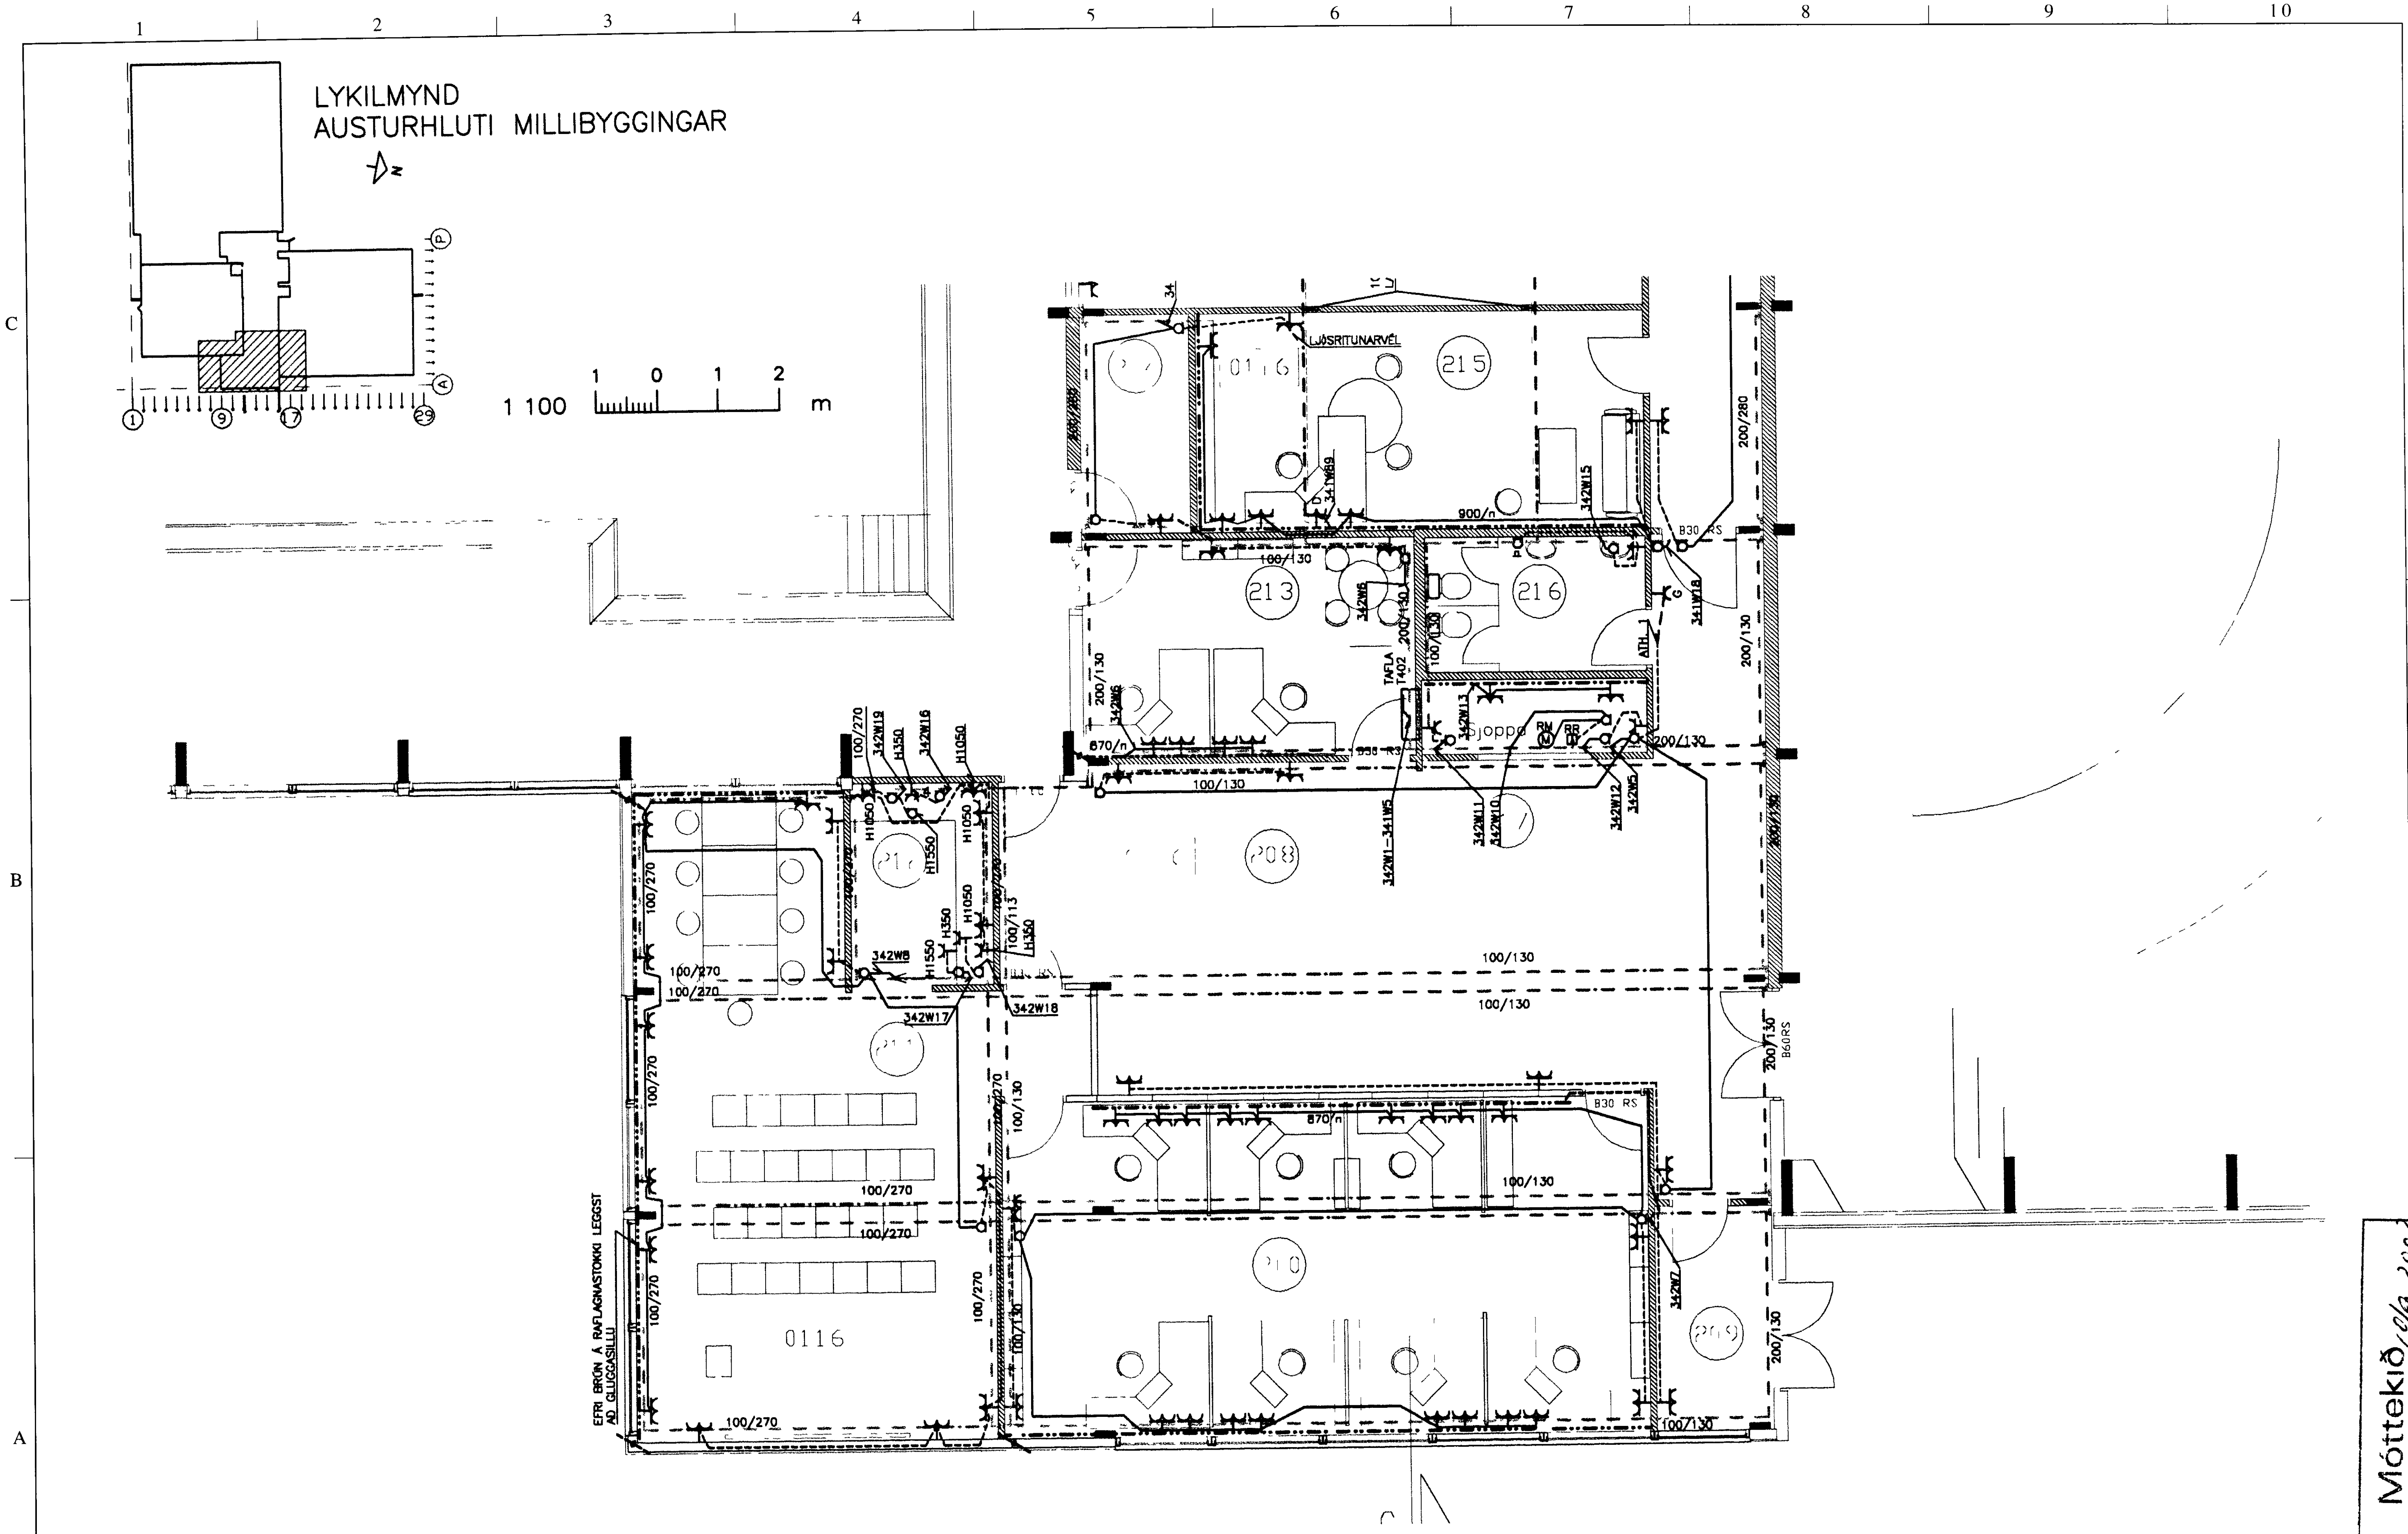


| | | |
|---|---|---|
| **RÁÐVÍS HÖNNUN** Grensásvegi 7 108 Reykjavík Sími 568 2468, Fax 553 5553 Verkfræðistofa • Raflagnir • Rafstýringar | Verk: ÍÞRÓTTAMIÐSTÖÐ VESTMANNAEYJA / RAFLAGNIR / MILLIBYGGING, GRUNNMYND / KRAFTUR | Teikn nr 4 101 / M kv 1:100 / Dags 1998 04 16 / T GG Y S |
| Verk nr VB974101 / Breyting 2002 08 27 / STÆKKUN MILLIBYGGINGAR OG LEIÐRÉTTING EFTIR ÚTFÆRSLU VERKS | Blað 2 af 2 | |

Móttekið