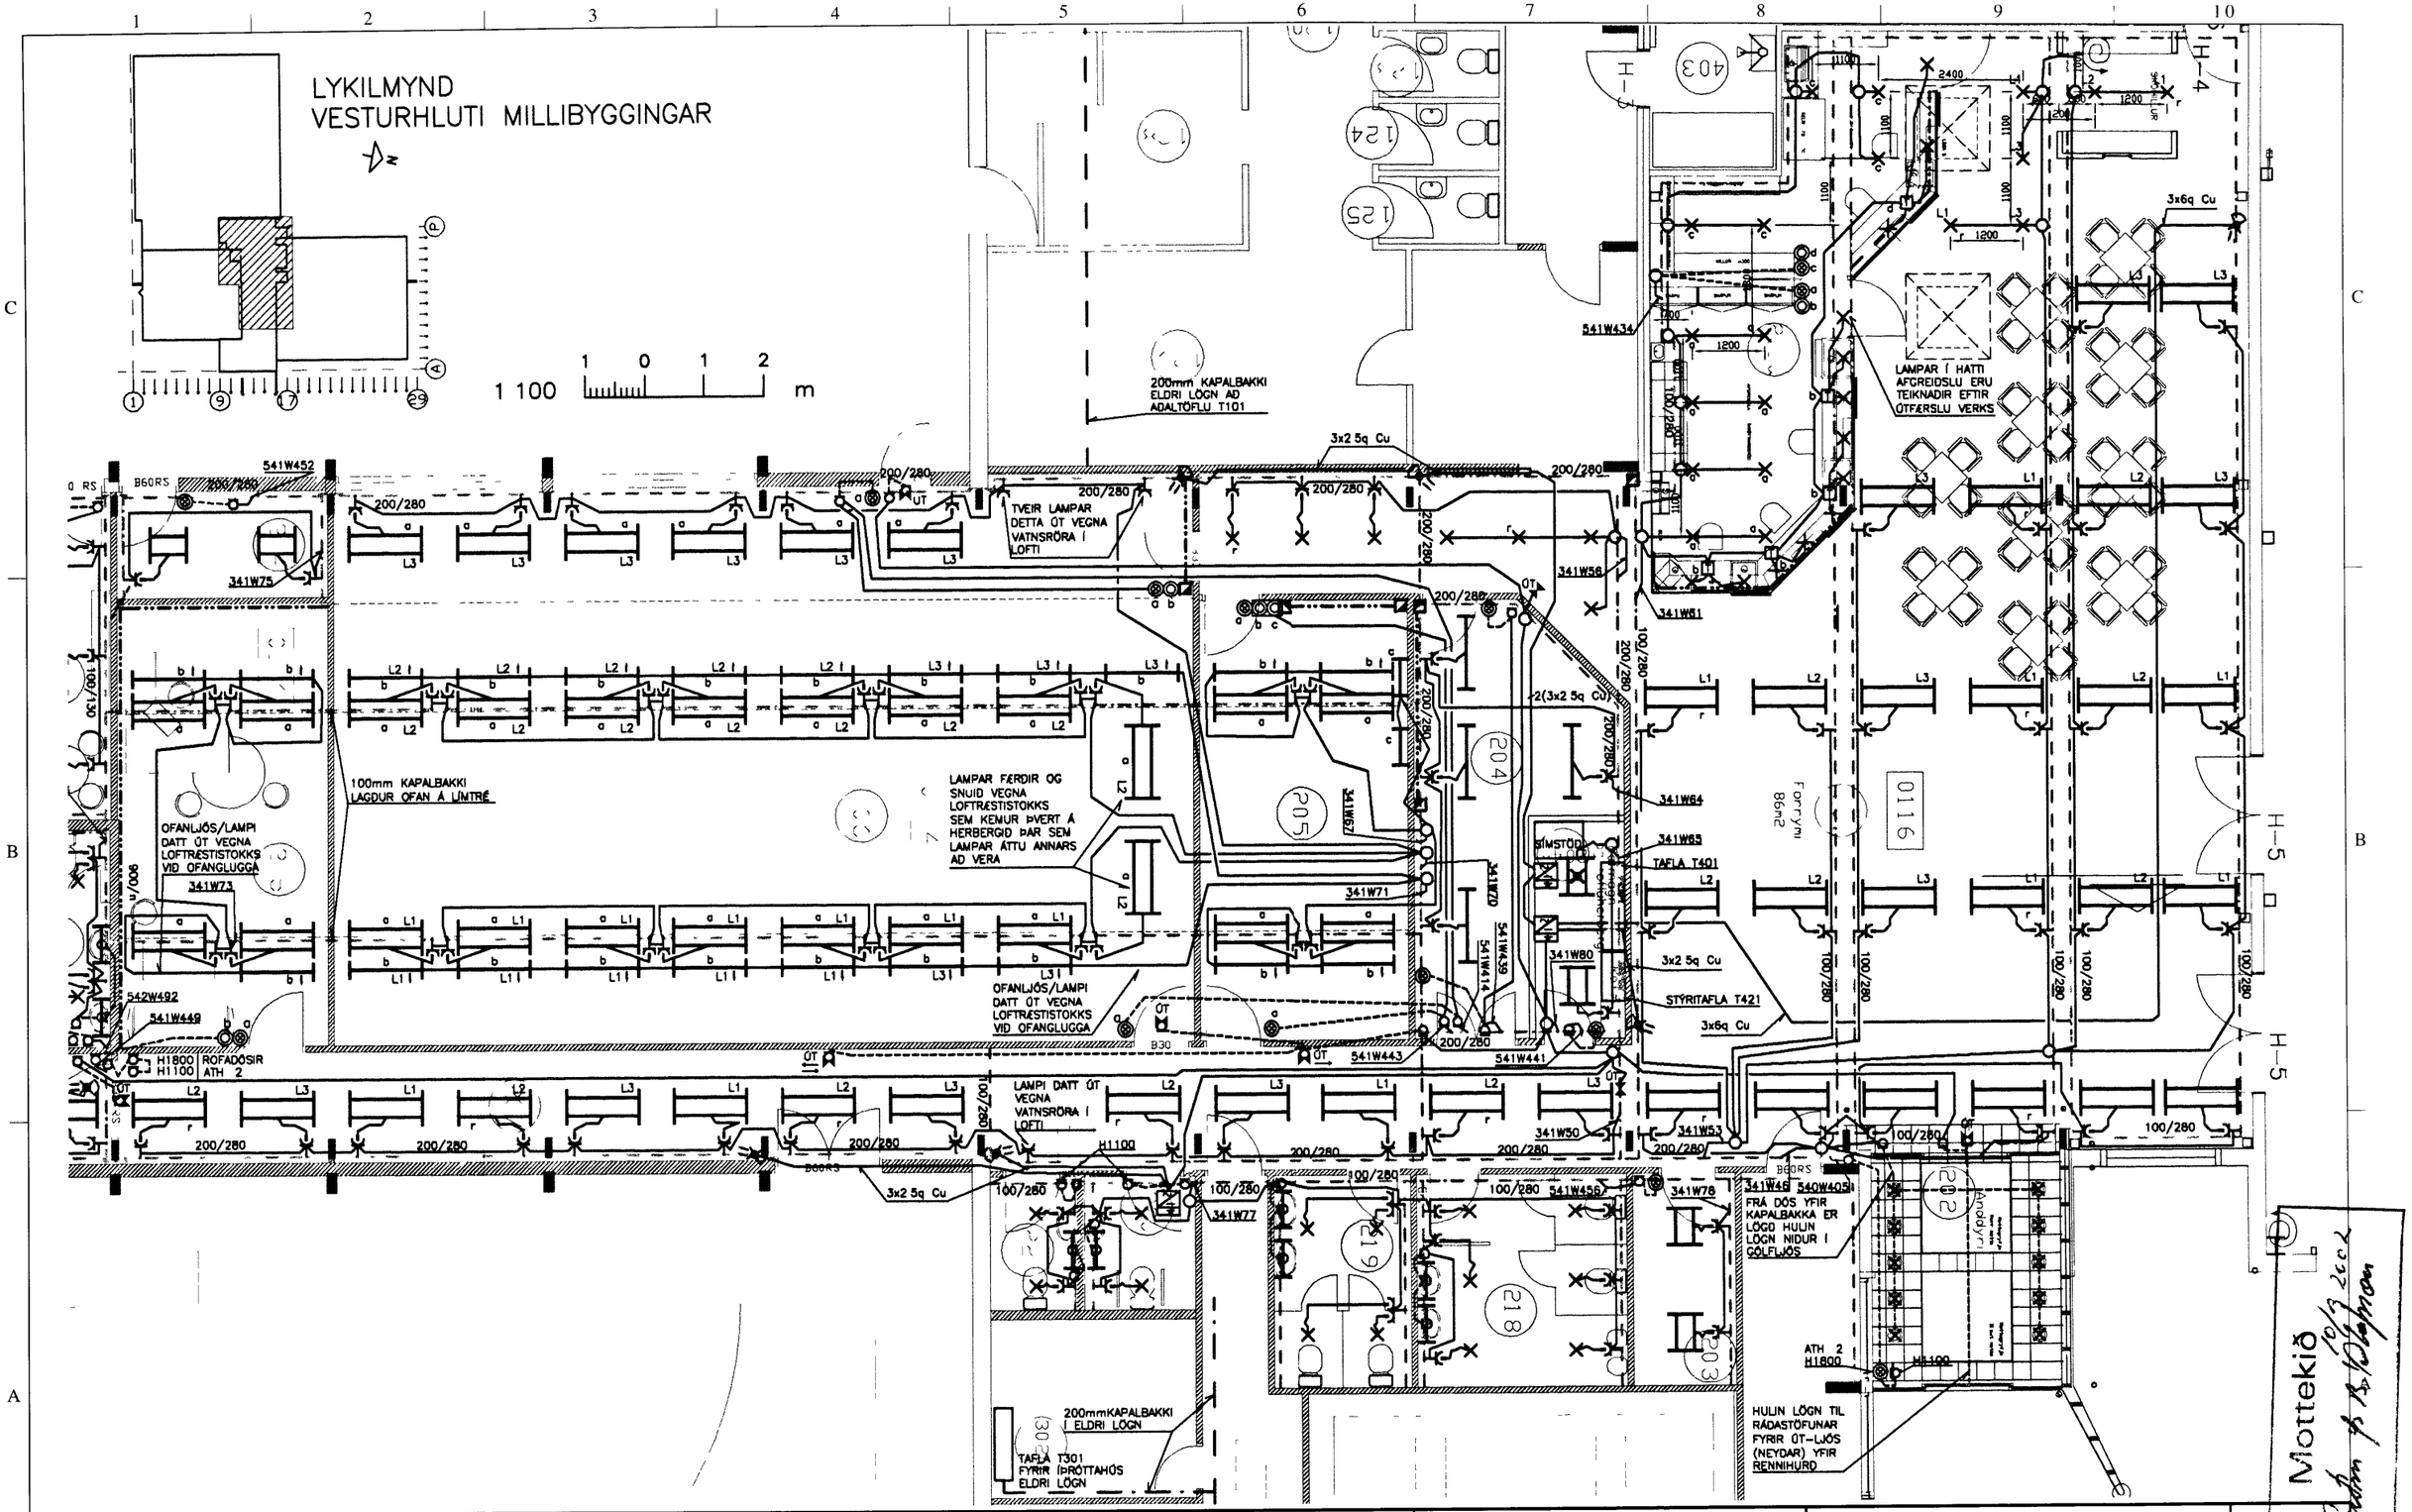

RÁÐVÍS HÖNNUN
Grensásvegi 7, 108 Reykjavík
Sími 568 2468, Fax 553 5553
Verkfræðistofa • Raflagnir • Rafstýringar

Verk	ÍÞRÓTTAMIÐSTÖÐ VESTMANNAEYJA	Teikn nr	4 111
	RAFLAGNIR	M kv	1:100
	MILLIBYGGING, GRUNNMYND	Dags	1998 04.16
	LJÓS	T GG	Y S

Verk nr	VB974111	Blað	1
Breyting	2002 08 27	af	2
	BYGGINGARTEIKNING SEM		
	GRUNNTEIKNING LEIÐRÉTT		