
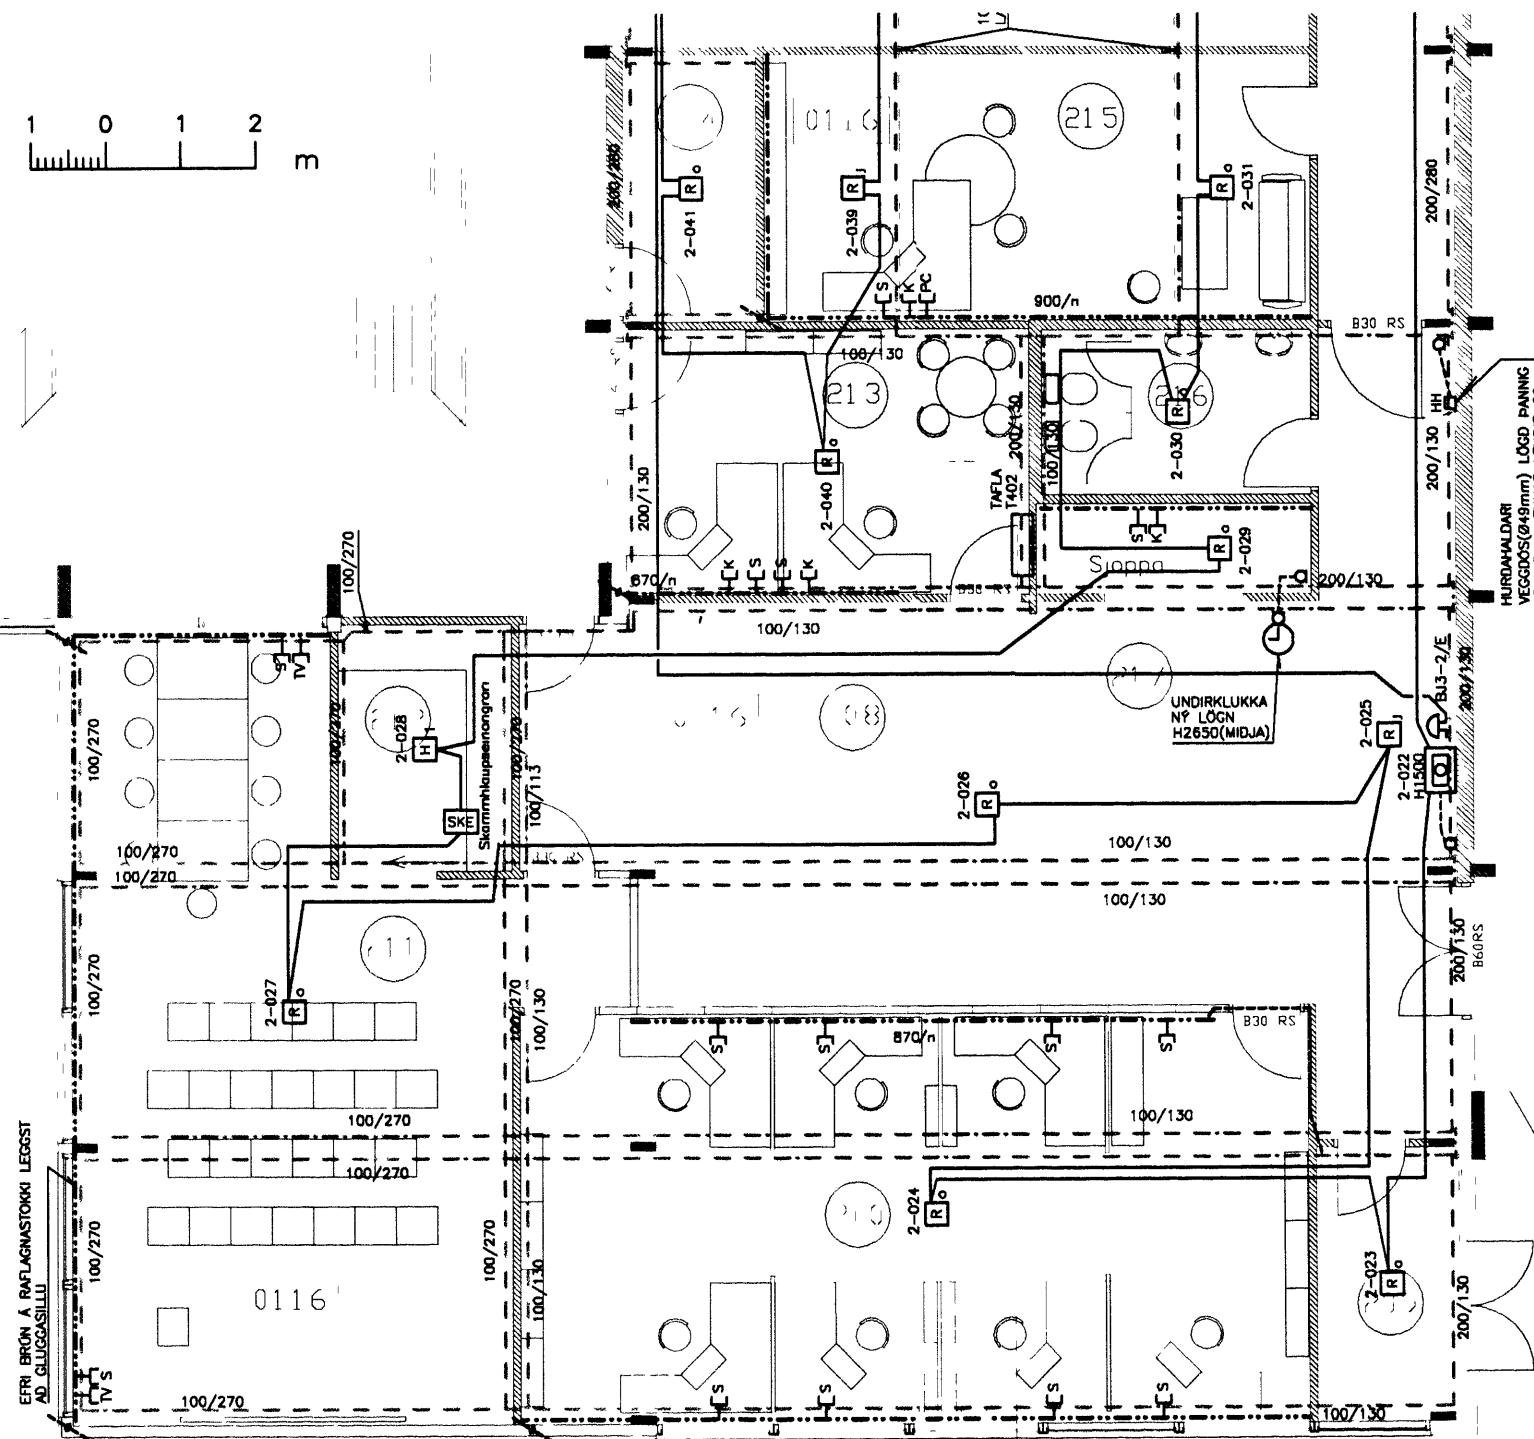


LYKILMYND
AUSTURHLUTI MILLIBYGGINGAR

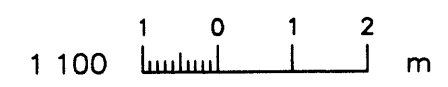

HURDAHALDARI
VEGGÓSS (60x90mm) LÖGÐ PANNING
AÐ MIDJA HENNAR LENDAR 20cm
FRÁ EFRI BRÖN Á HURD OG
10cm FRÁ HILDARKANT
SÖGUMEGIN ÞEGAR HURD ER
ÖPNUÐ AÐ DÖS

EFRI BRÖN Á RAFLAGNASTOKKI LEGGST
AÐ GLUGGASILLI

C
B
A

C
B



RÁÐVÍS HÖNNUN
Grensásvegi 7 108 Reykjavík
Sími 568 2468 Fax 553 5553
Verkfræðistofa • Raflagnir • Rafstýringar

Verk ÍÞRÓTTAMIDSTÖÐ VESTMANNAEYJA
RAFLAGNIR
MILLIBYGGING, GRUNNMYND
VEIKSTRAUMIR OG STÝRINGAR

Teikn nr 4 121
M kv 1·100
Dags 1998 04 16
T GG Y S

Verk nr VB974121
Breyting 2002 08 27
STÆKKUN MILLIBYGGINGAR OG
LEIÐRÉTTING EFTIR ÚTFÆRSLU VERKS

Blað 2
af 2

Móttakið
Guðni Þ. S. Þósson