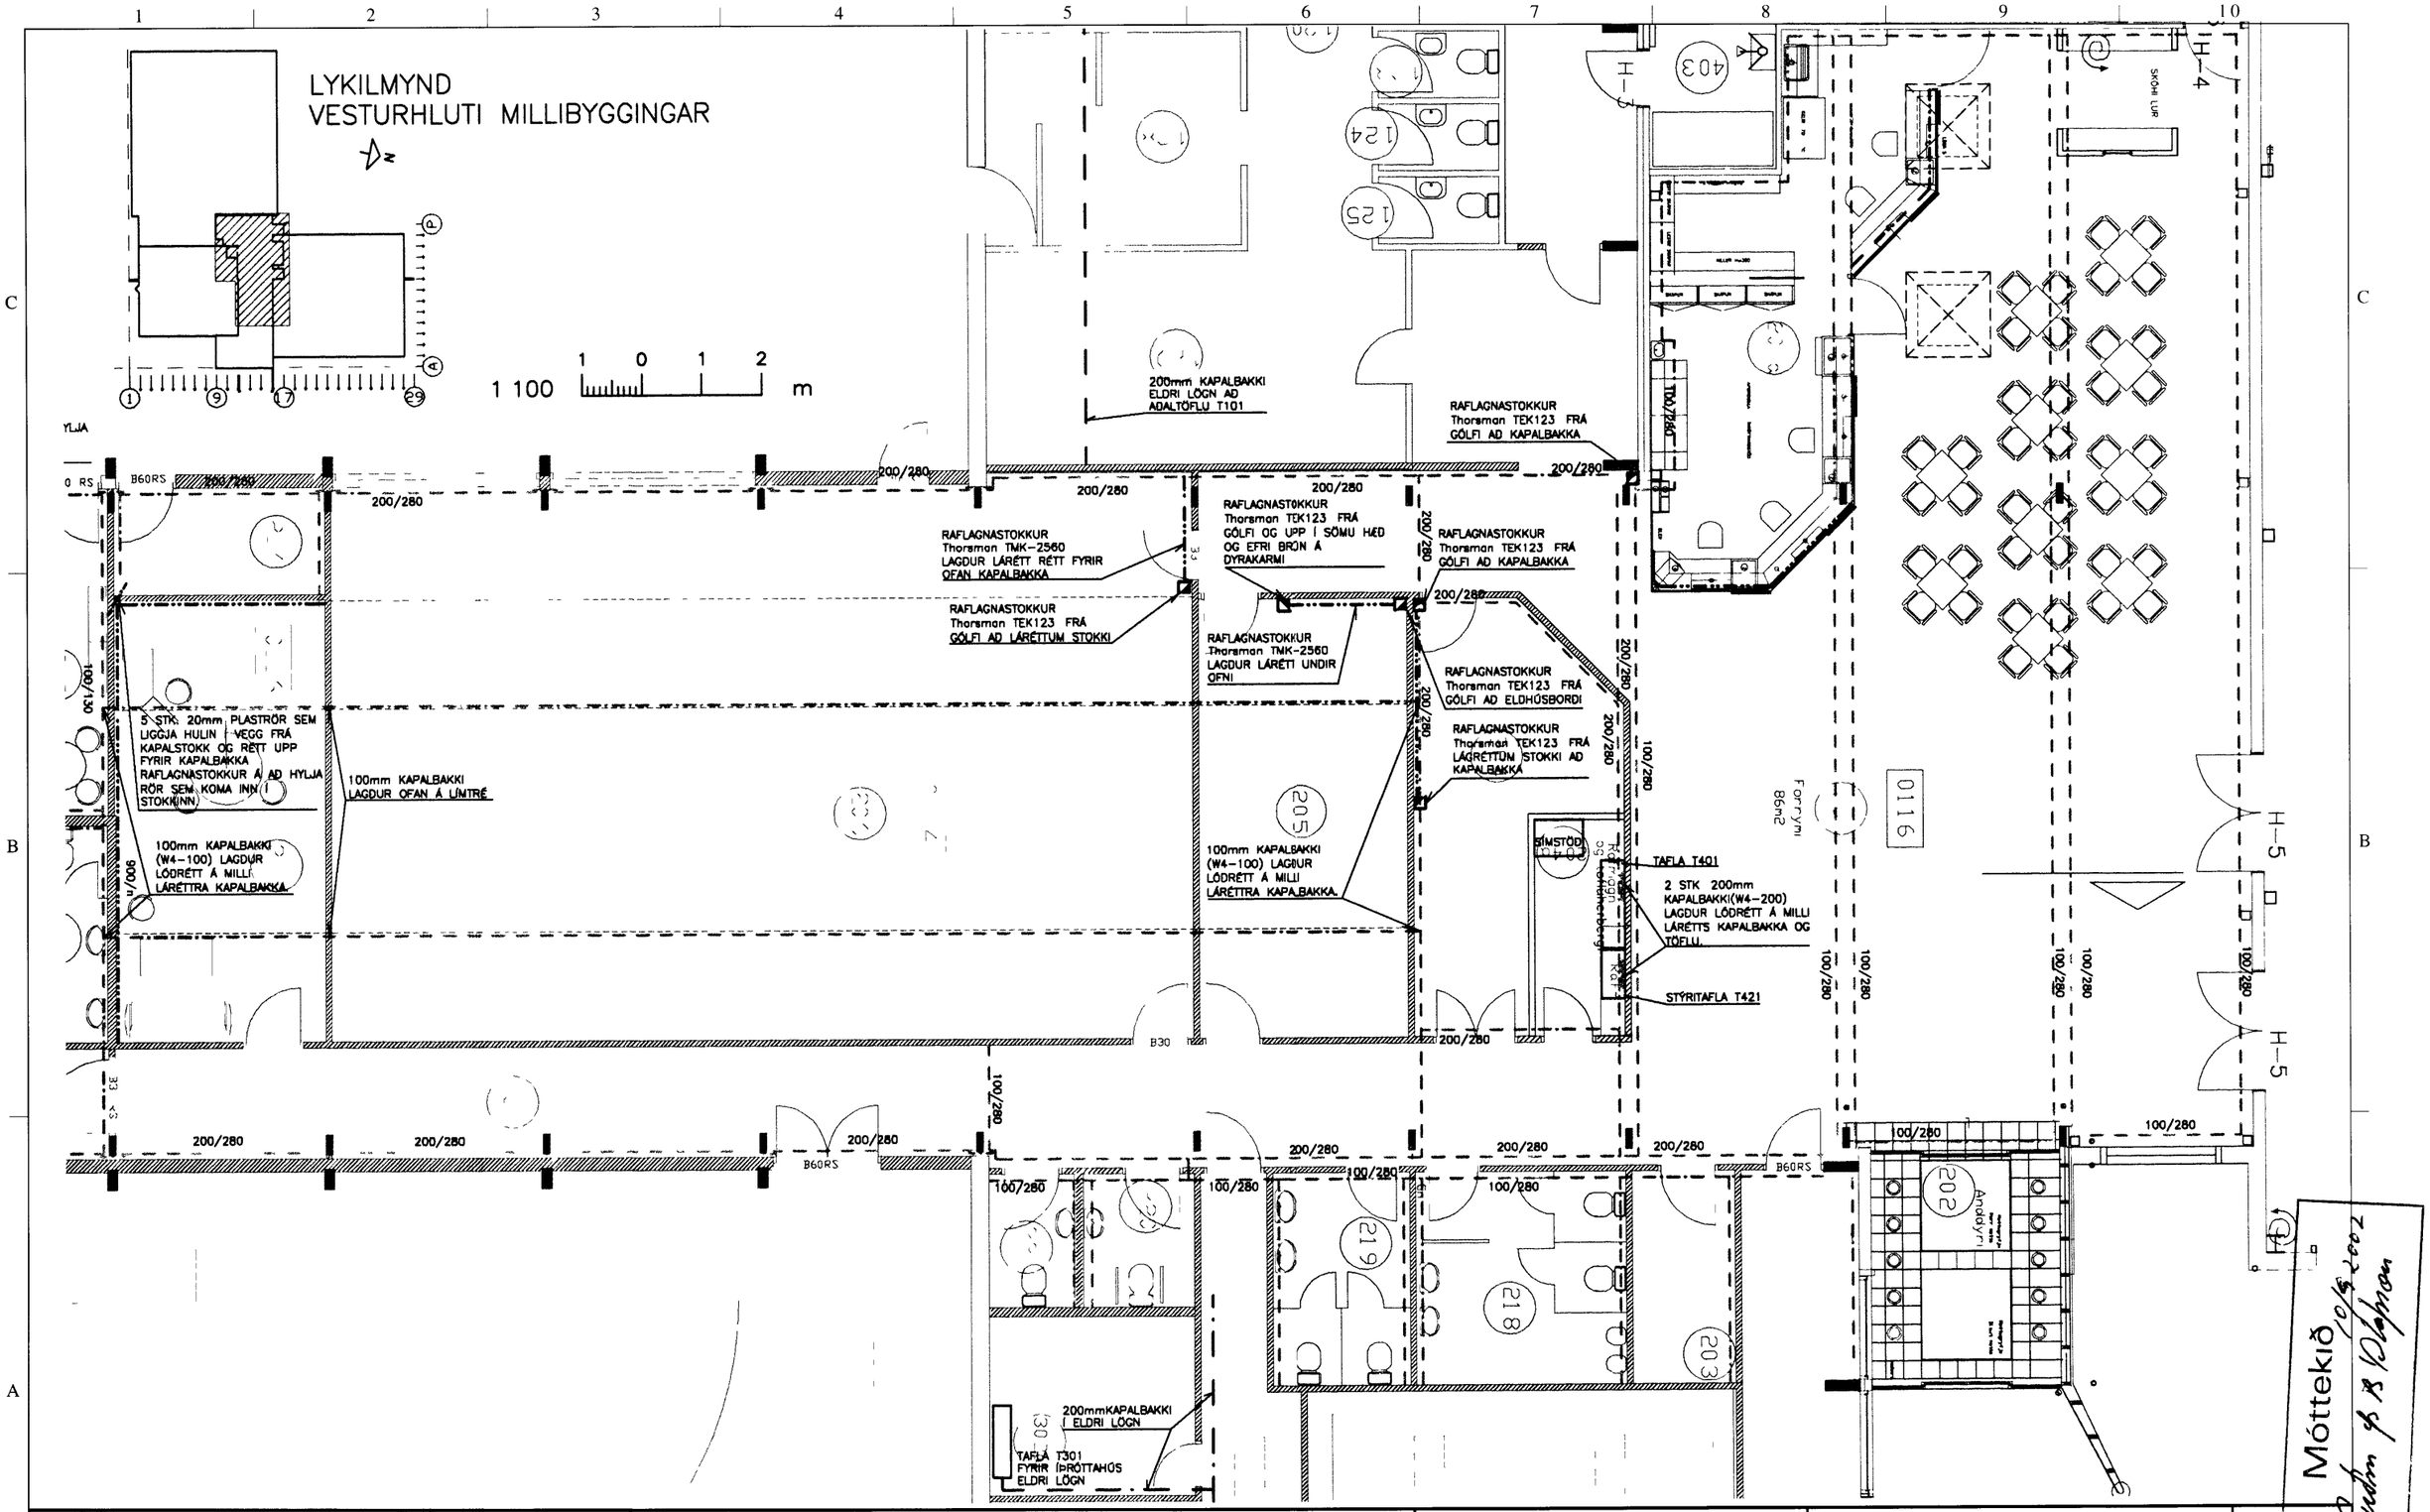

RÁÐVÍS HÖNNUN
Grensásvegi 7, 108 Reykjavík
Sími 568 2468, Fax 553 5553
Verkfræðistofa • Raflagnir • Rafstýringar

Verk	ÍÞRÓTTAMIÐSTÖÐ VESTMANNAEYJA	Teikn nr	4 141
	RAFLAGNIR	M kv	1 100
	MILLIBYGGING, GRUNNMYND	Dags	1998 04.16
	LAGNALEIÐIR	T GG	Y S

Verk nr	VB974141
Breyting	2002 08 27
	STÆKKUN MILLIBYGGINGAR OG LEIÐRÉTTING EFTIR ÚTFÆRSLU VERKS

Blað 1 af 2