

LYKILMYND:
VESTURHLUTI MILLIBYGGINGAR




1 100 0 1 2 m

200mm KAPALBAKKI
ELDRI LÖGN AD
ADALTÖFLU T101

100mm KAPALBAKKI
LAGDUR OFAN Á LÍMTRÉ

200mm KAPALBAKKI
ELDRI LÖGN
TAFLA T301
FYRIR ÍÞRÓTTAHOUS
ELDRI LÖGN

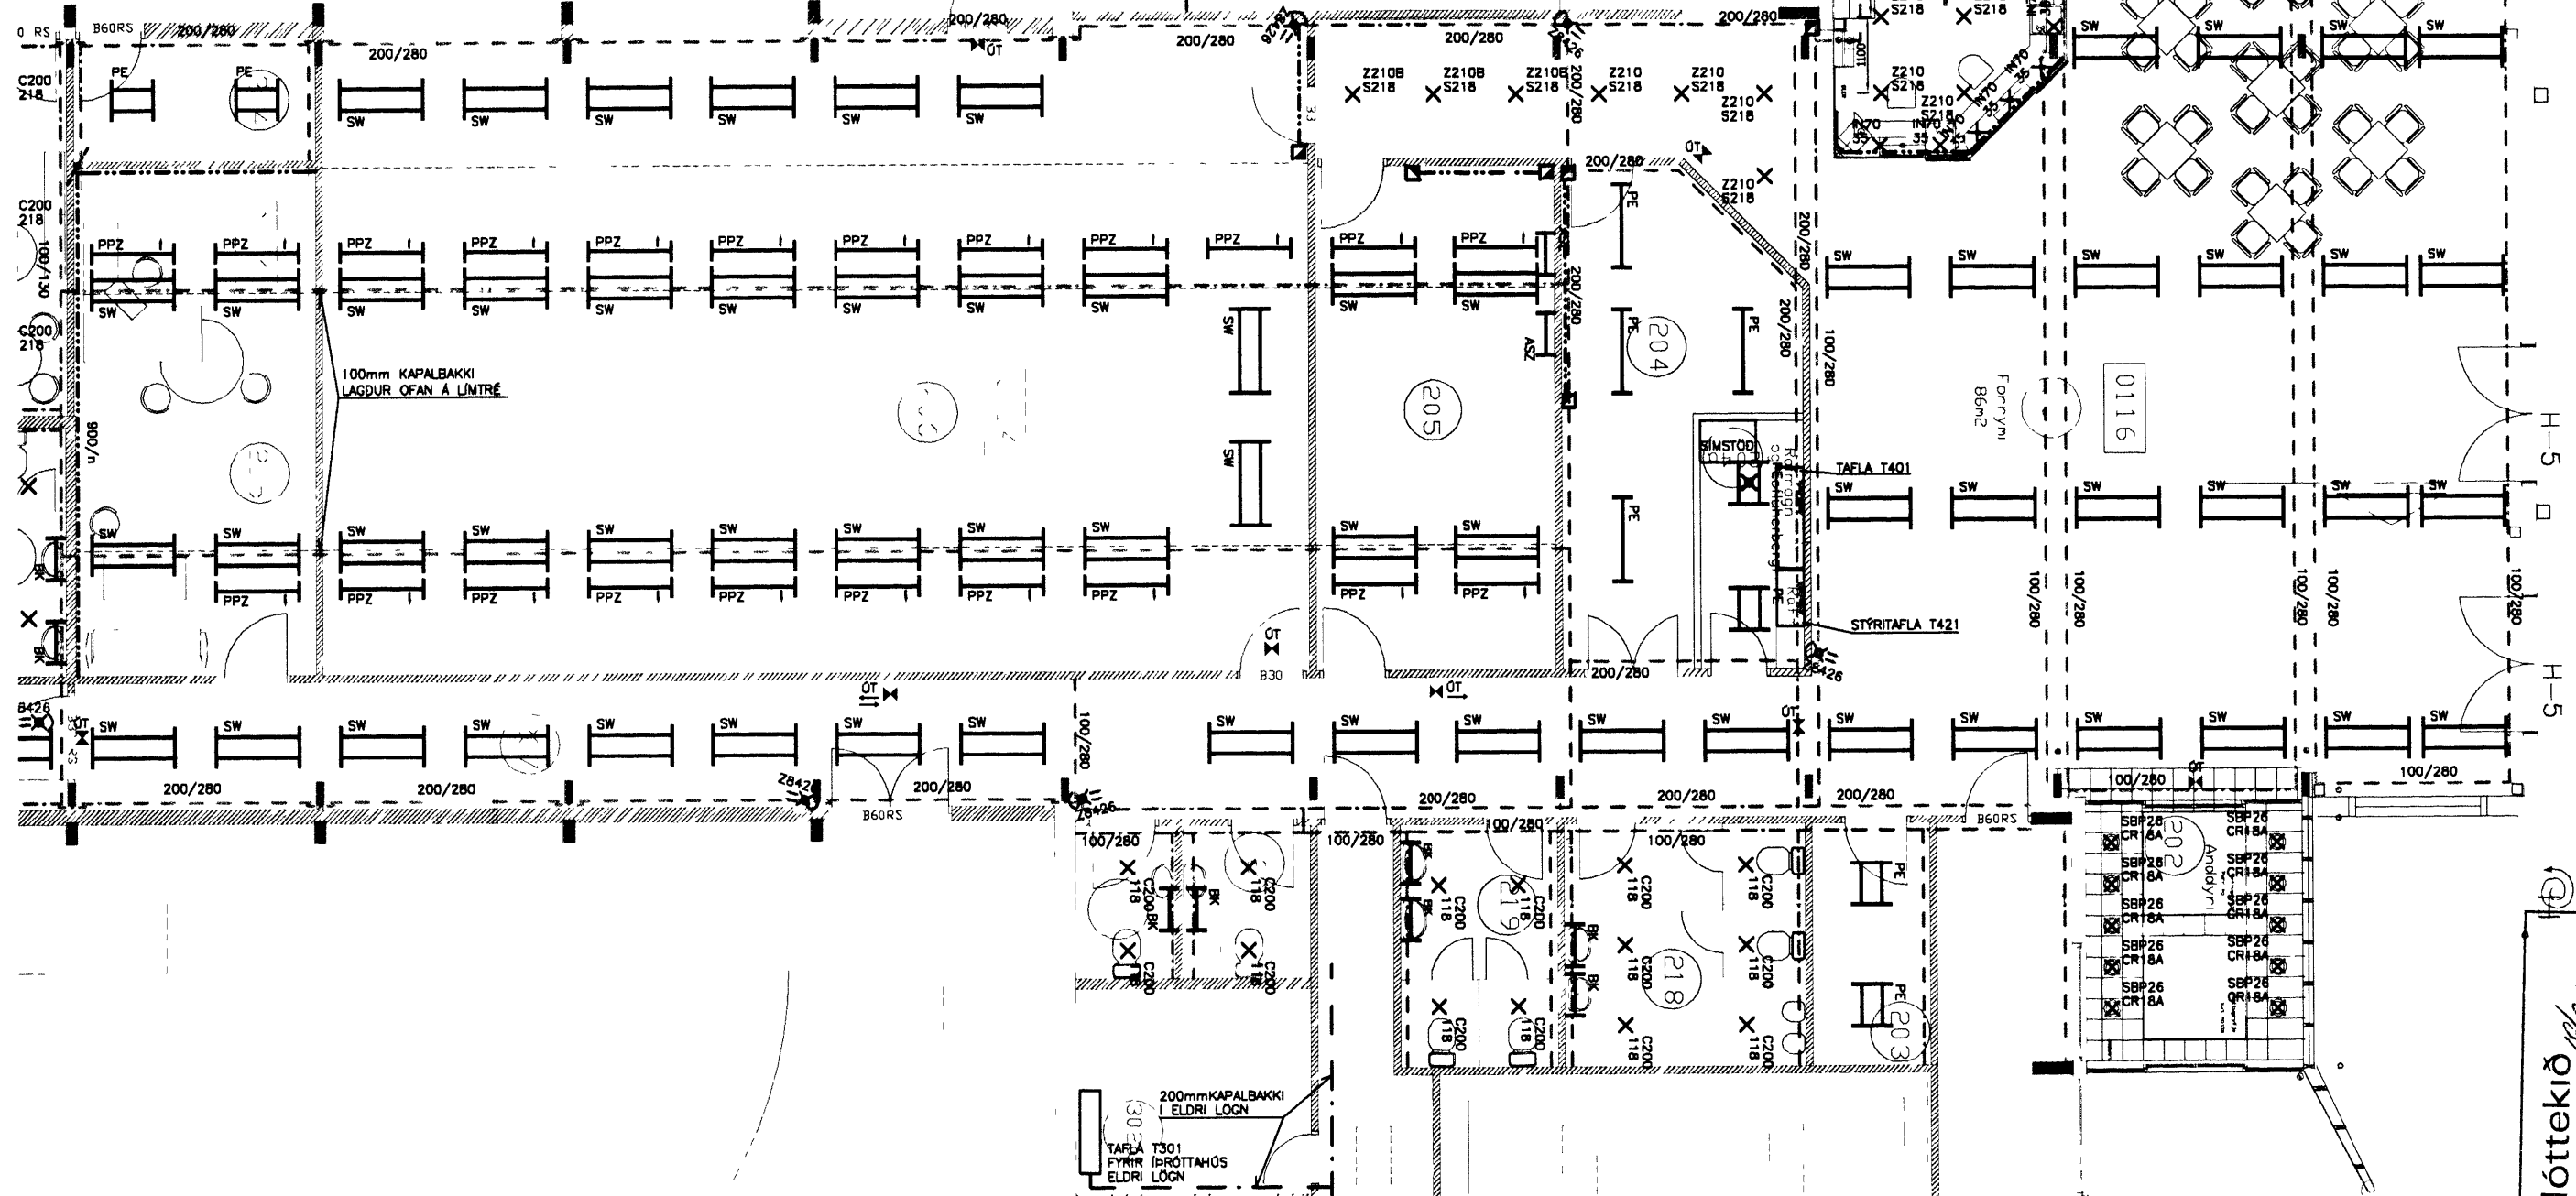

RÁÐVÍS HÖNNUN
Grensásvegi 7 108 Reykjavík
Sími 568 2468, Fax 553 5553
Verkfræðistofa • Raflagnir • Rafstýringar

Verk ÍÞRÓTTAMÍDSTÖÐ VESTMANNAEYJA
RAFLAGNIR
MILLIBYGGING, GRUNNMYND
LAMPAPI AN

Teikn nr 4 151
M kv 1·100
Dags 1998 04.16
T GG Y S

Verk nr VB974151
Breyting 2002 08 27
BYGGINGARTEIKNING SEM
GRUNNTEIKNING LEIÐRÉTT

Móttekið 19/9/2002
af 2
Svein Þ B. Þólfsson