




NORÐURHLÍÐ

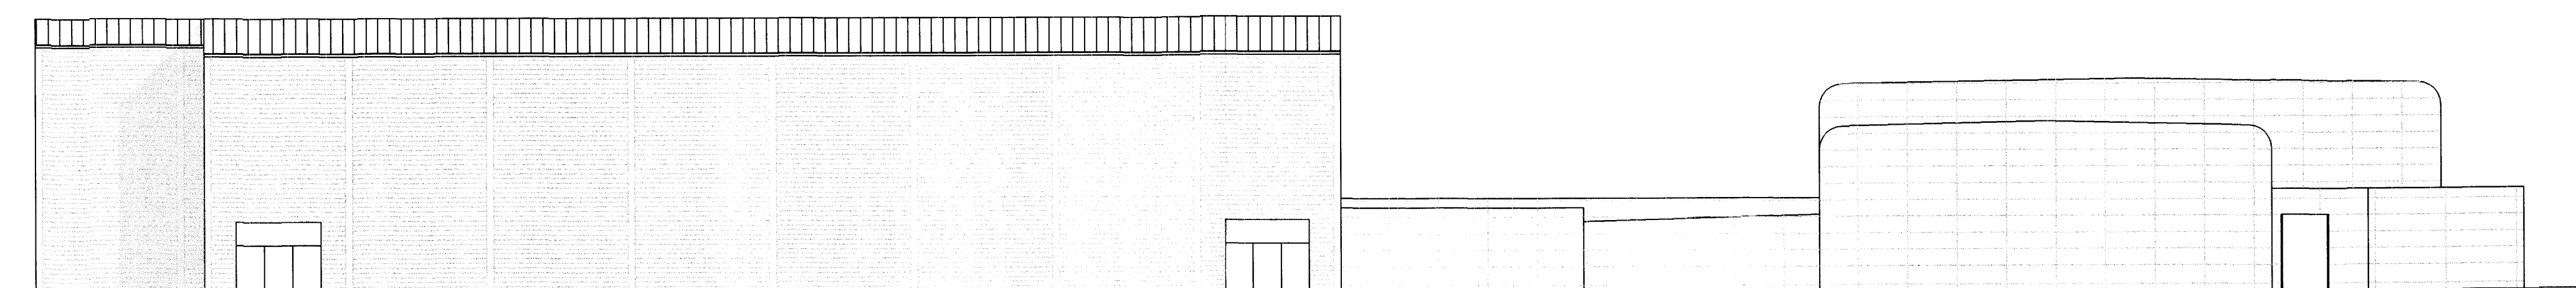

SÚÐURHLÍÐ

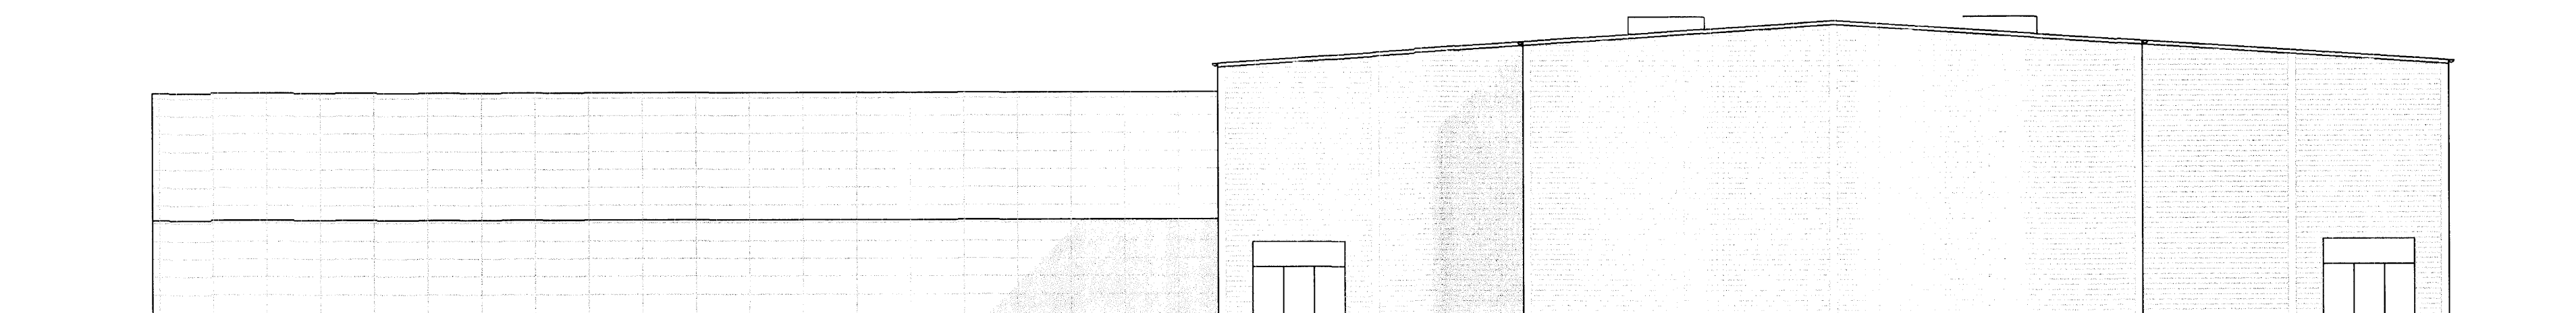

VESTURHLÍÐ

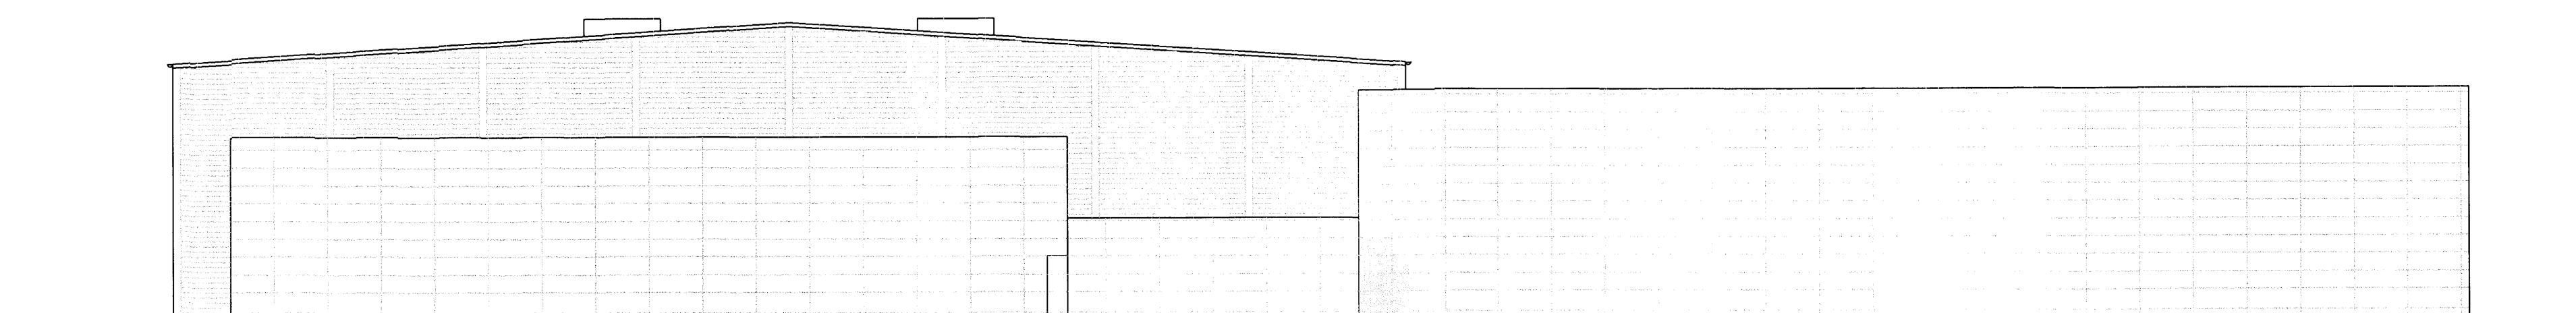

AUSTURHLÍÐ

breyting		verkheiti ÍPRÁTTAMIÐSTÖÐ VESTMANNAEYJA		TEIKNISTOFA PZ EHF		verk nr.0005	dag. JAN.00
breyting A		breyting C		RÁÐGJAF AVERKFRÆÐIÞJÓNUSTA F.R.V.		tekn. nr.102	breyting
breyting B		breyting D		KIRKJUVEGI 23 900 VESTMANNAEYJUM.			
melkv. 1:200	tekn. EA	hannað PZ		SÍMI 481-2711, -2239 TELEFAX 481-3076			