
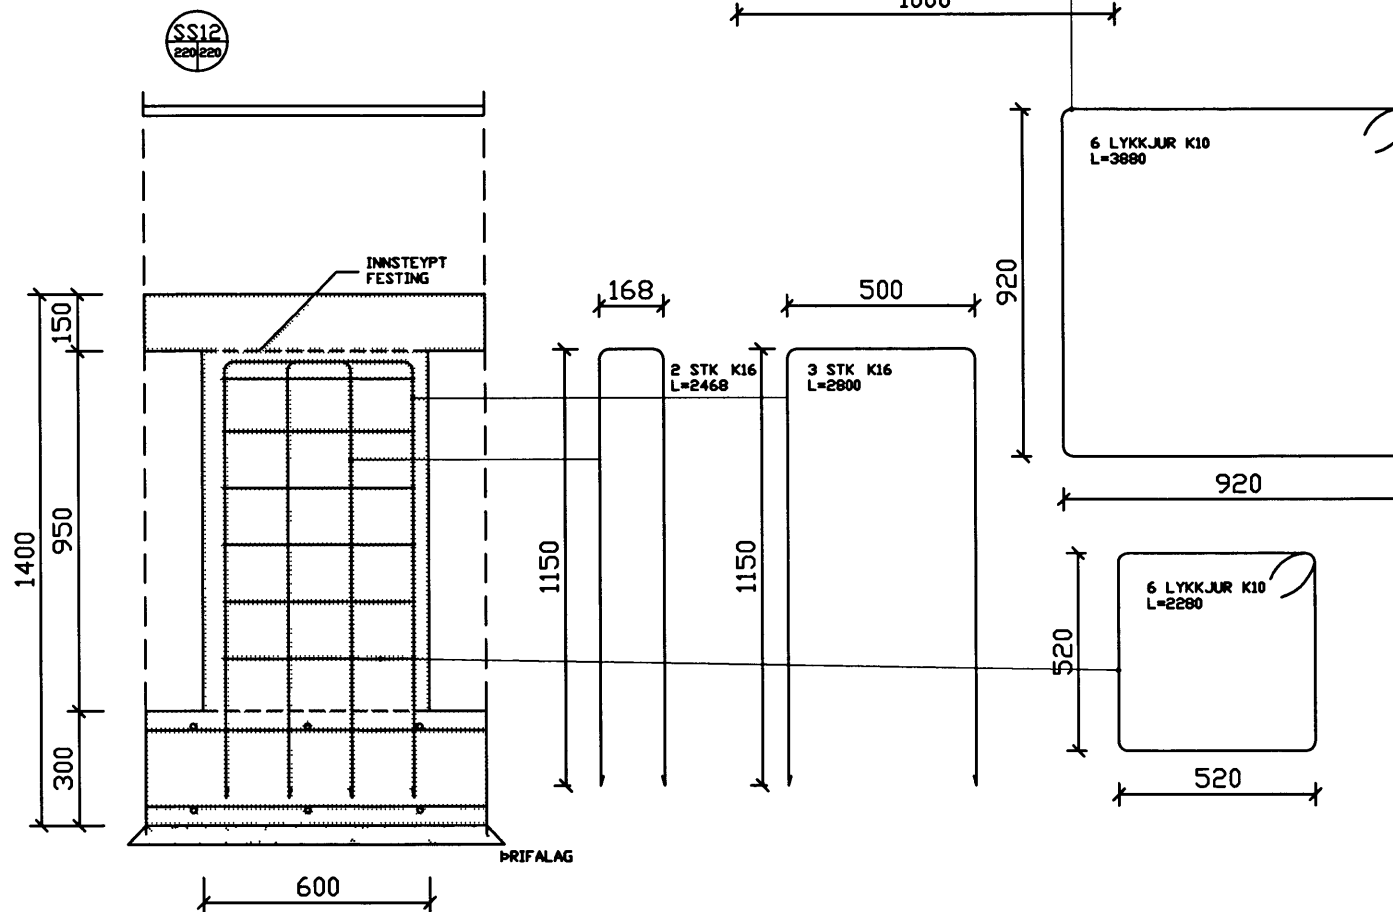
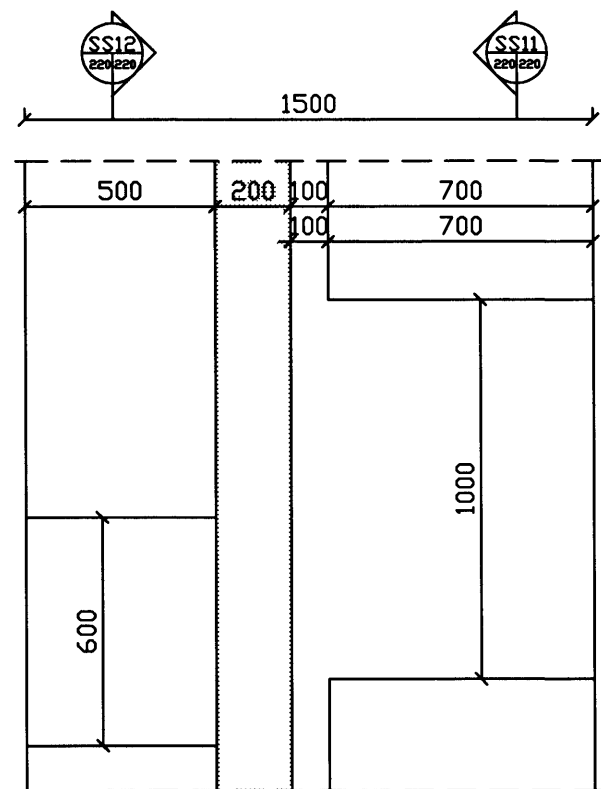
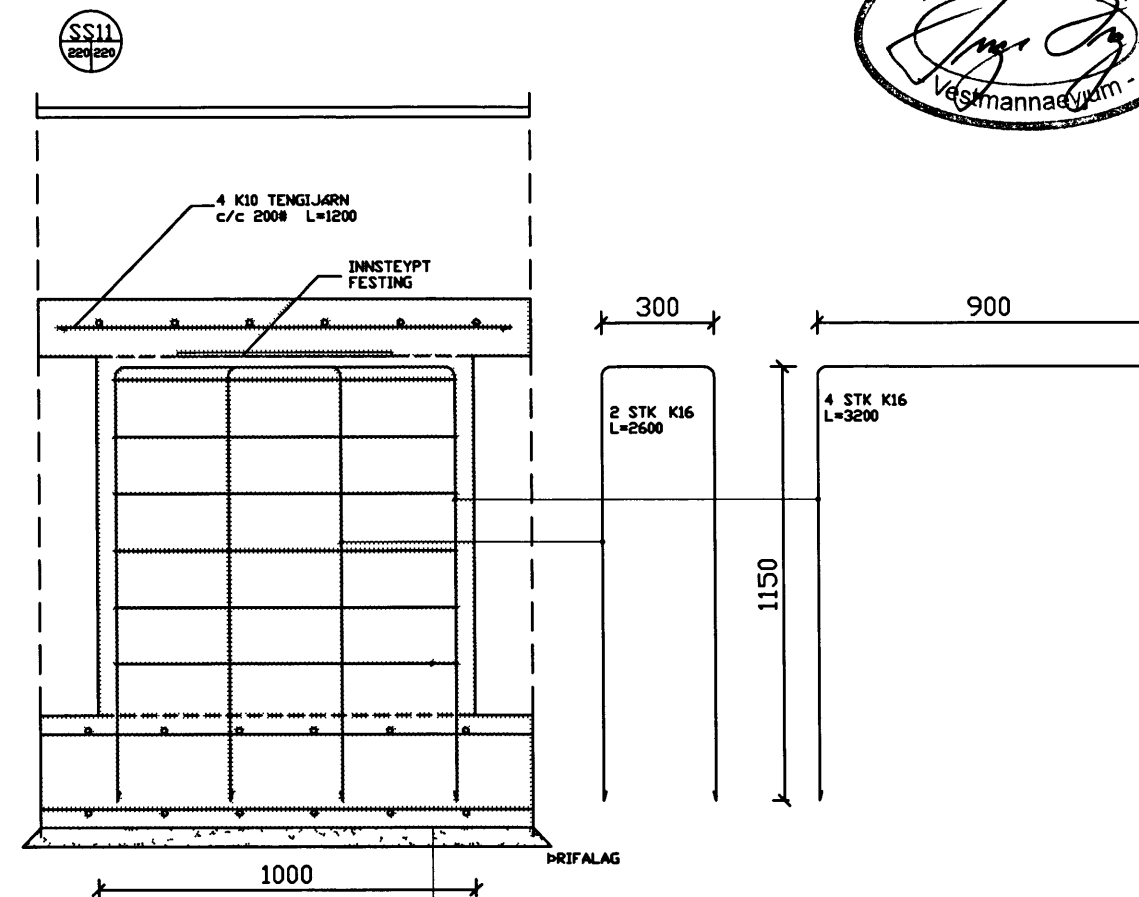


23.10.2000

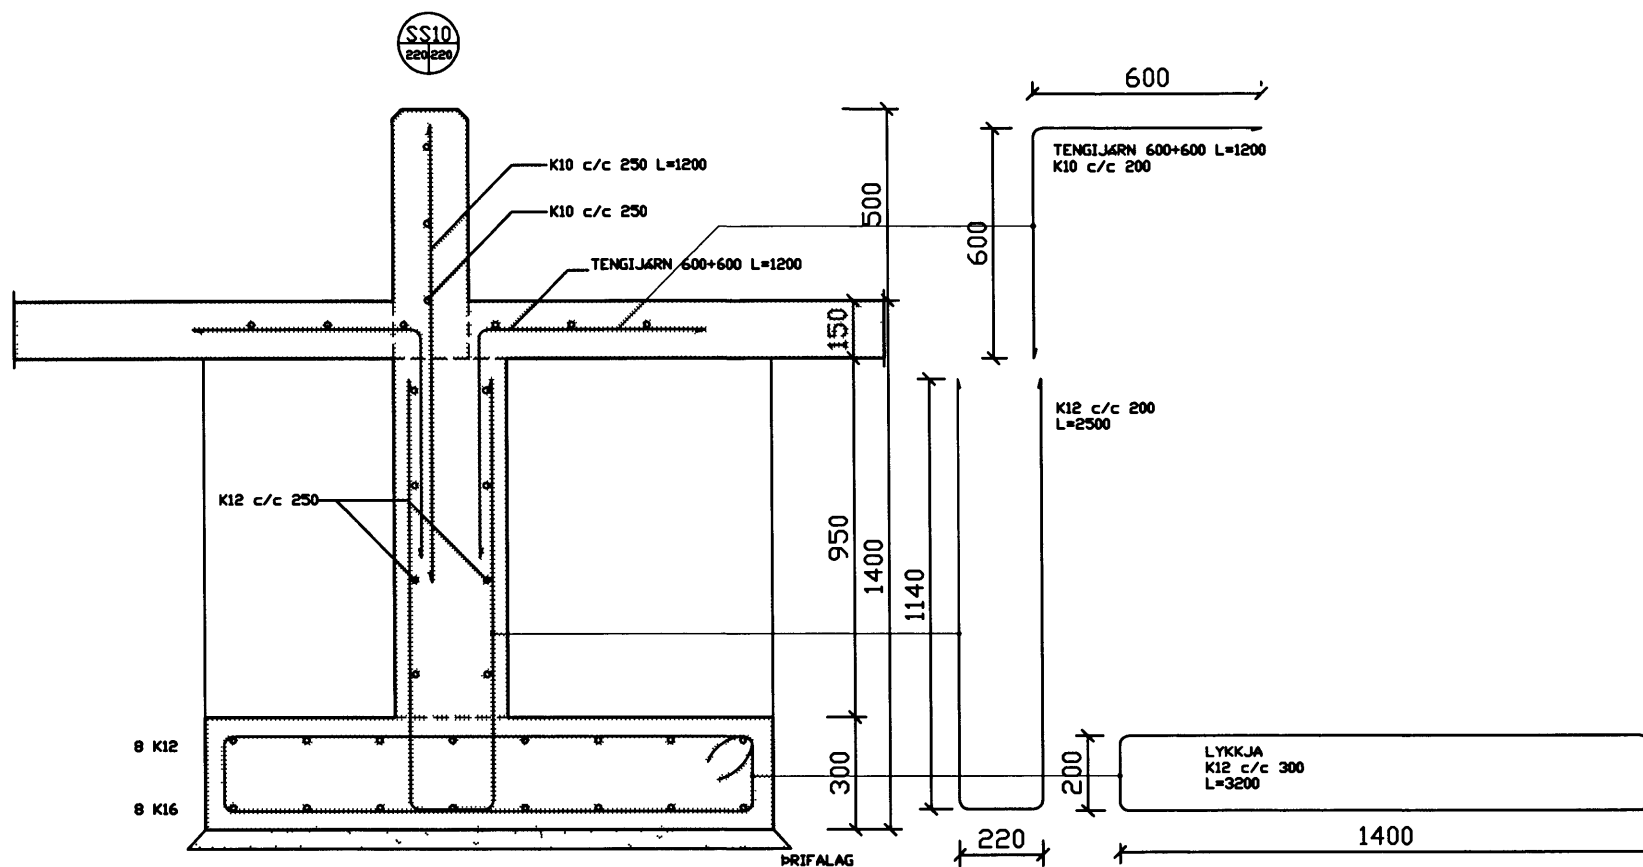

GRUNNMYND GAFL AUSTUR

breyting				
breyting A	breyting C	verkefni ÞRÓTTAMÍÐSTÖÐ VESTMANNAEYJA	TEIKNISTOFA PZ EHF	verk nr 0005
breyting B	breyting D	verkefni UNDIRSTÖÐUR SÉRTEIKNINGAR	RÁÐGJAFVERKFRÉÐIÞJÓMUSTA FRV	dagur SEPT 00