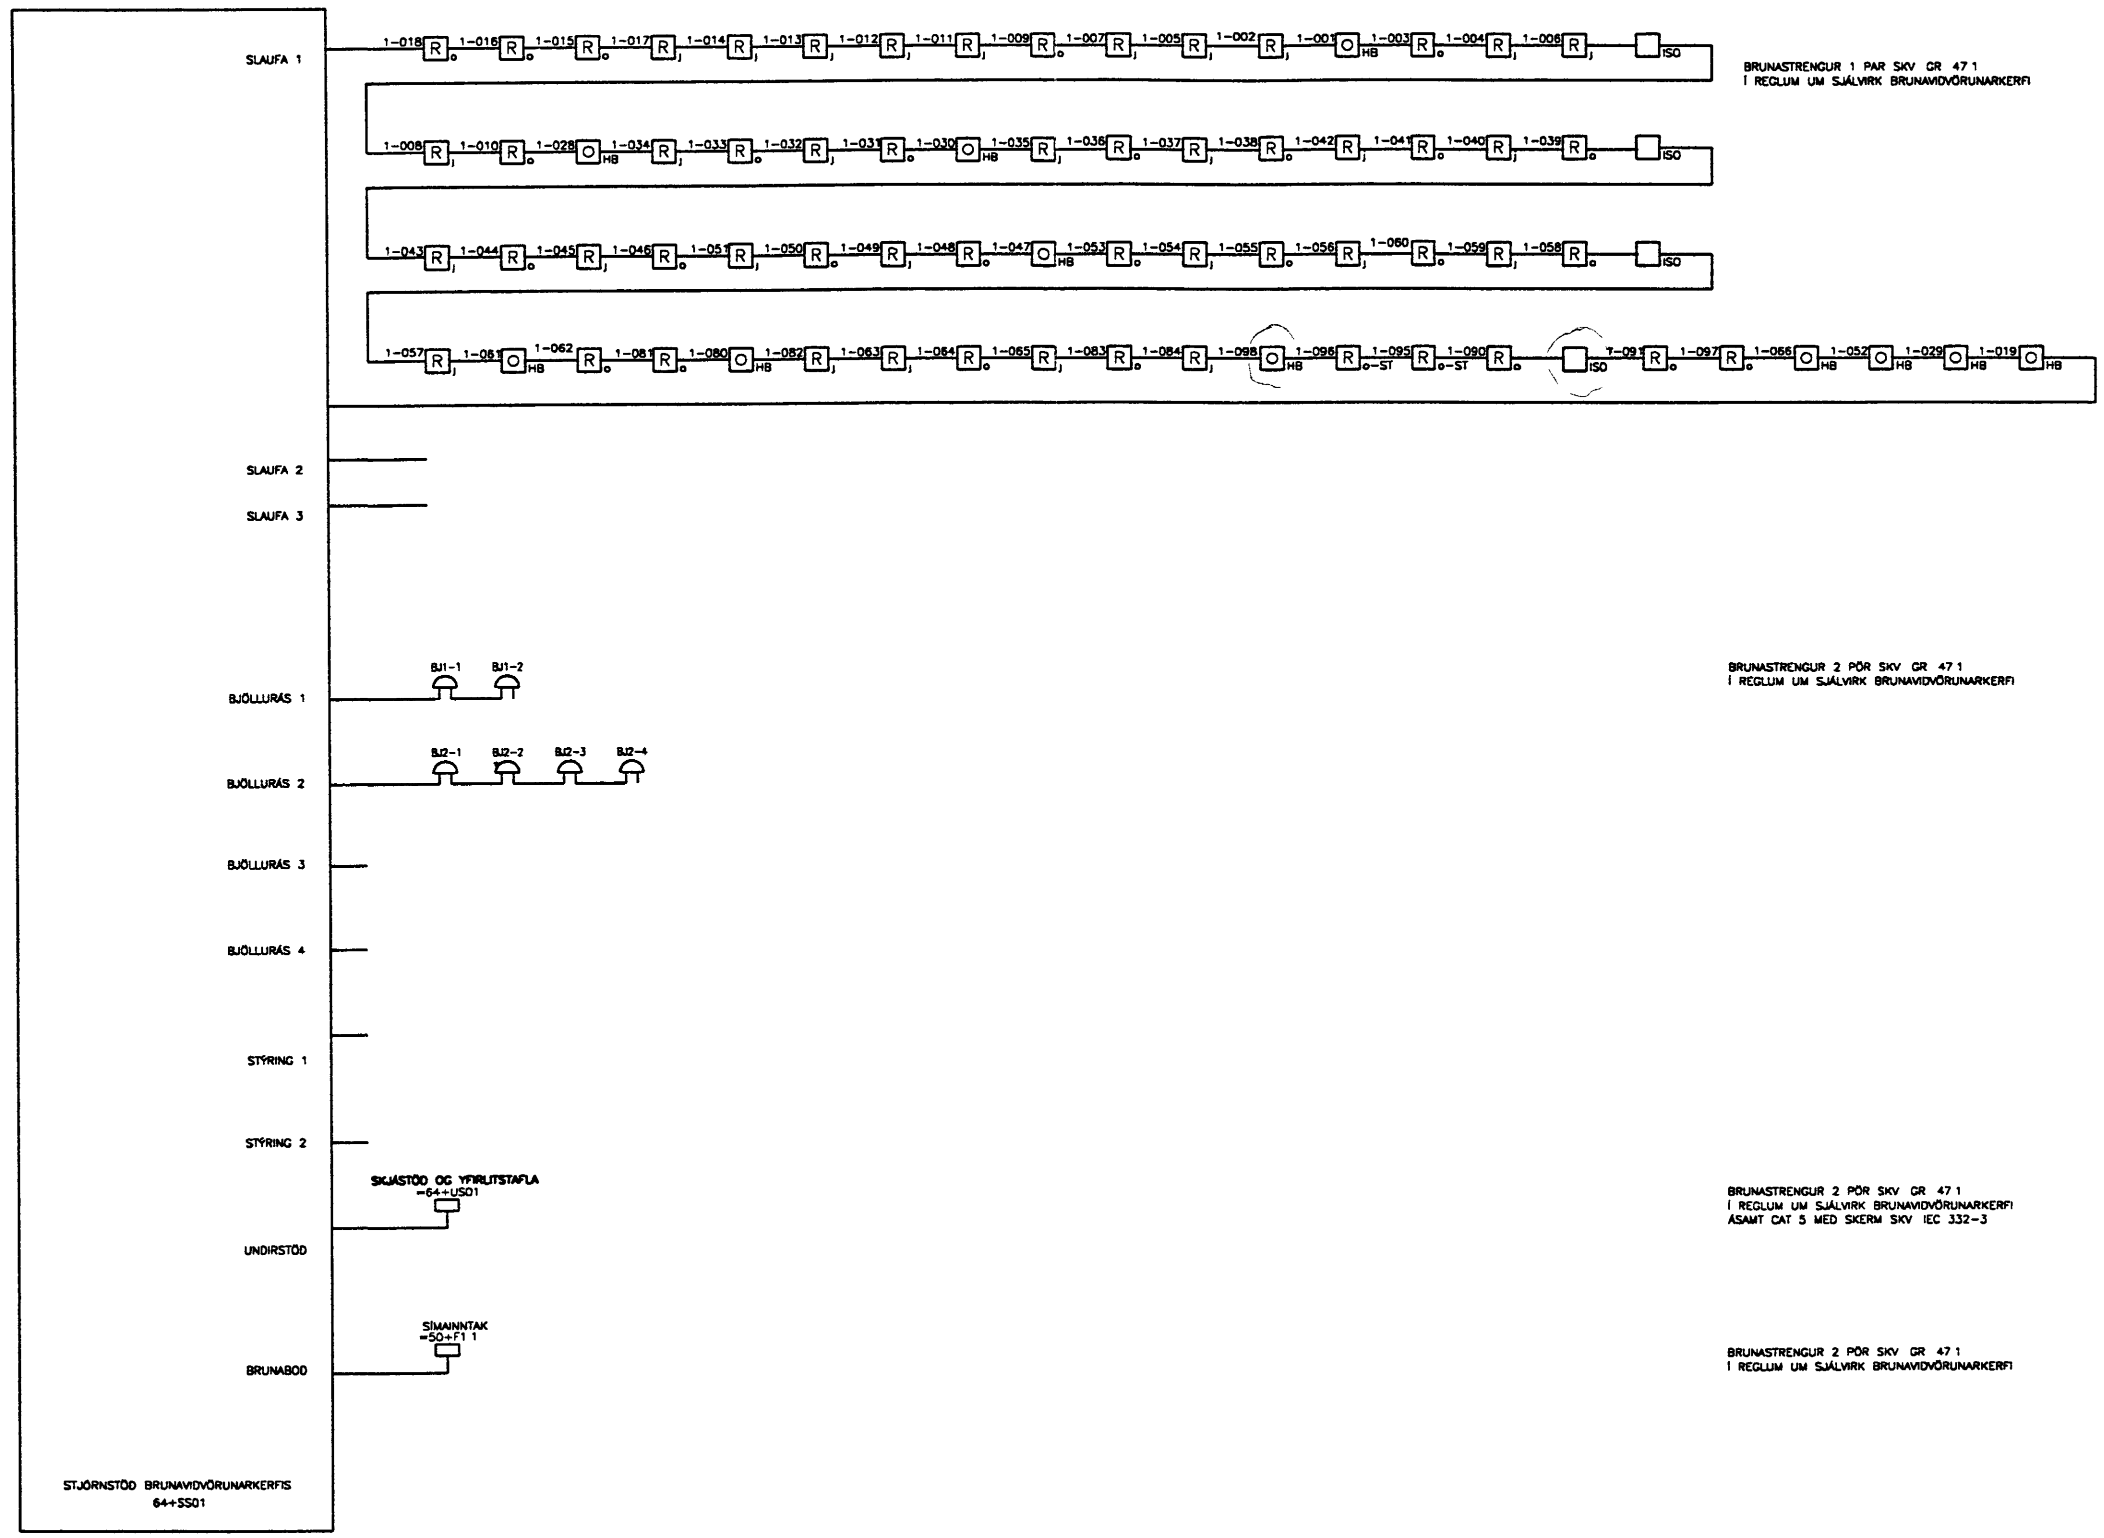

BRUNASTRENGUR 1 PAR SKV GR 47 1
Í REGLUM UM SJÁLVIRK BRUNAVIÐVÖRUNARKERFI

BRUNASTRENGUR 2 PÖR SKV GR 47 1
Í REGLUM UM SJÁLVIRK BRUNAVIÐVÖRUNARKERFI

BRUNASTRENGUR 2 PÖR SKV GR 47 1
Í REGLUM UM SJÁLVIRK BRUNAVIÐVÖRUNARKERFI
ÁSAMT CAT 5 MEÐ SKERM SKV IEC 332-3

BRUNASTRENGUR 2 PÖR SKV GR 47 1
Í REGLUM UM SJÁLVIRK BRUNAVIÐVÖRUNARKERFI

Brunamálastofnun
ríkisins
YFIRFARIÐ

20 AUG 2001

Sbr bréf 20. ág 2001
Baldur Friðriksson

Eigi má fjölfalda þessa teikningu til notkunar fyrir þriðja aðila né breyta henni án leyfis Rafteikningar hf

A	01 07 04	KERFISMYND BREYTT

HANNAÐ	ÞH
TEIKN.	ÞH
YFIRF	BIS
SAMÞ	HG
VERKNR	0012
GEYMSLUNR.	

RAFTEIKNING HF
RÁÐGJAFAR VERKFRÆÐINGAR
CONSULTING ENGINEERS

IÞRÓTTAMIÐSTÖÐ VESTM
KERFISMYND
BRUNAVIÐVÖRUNARKERFI