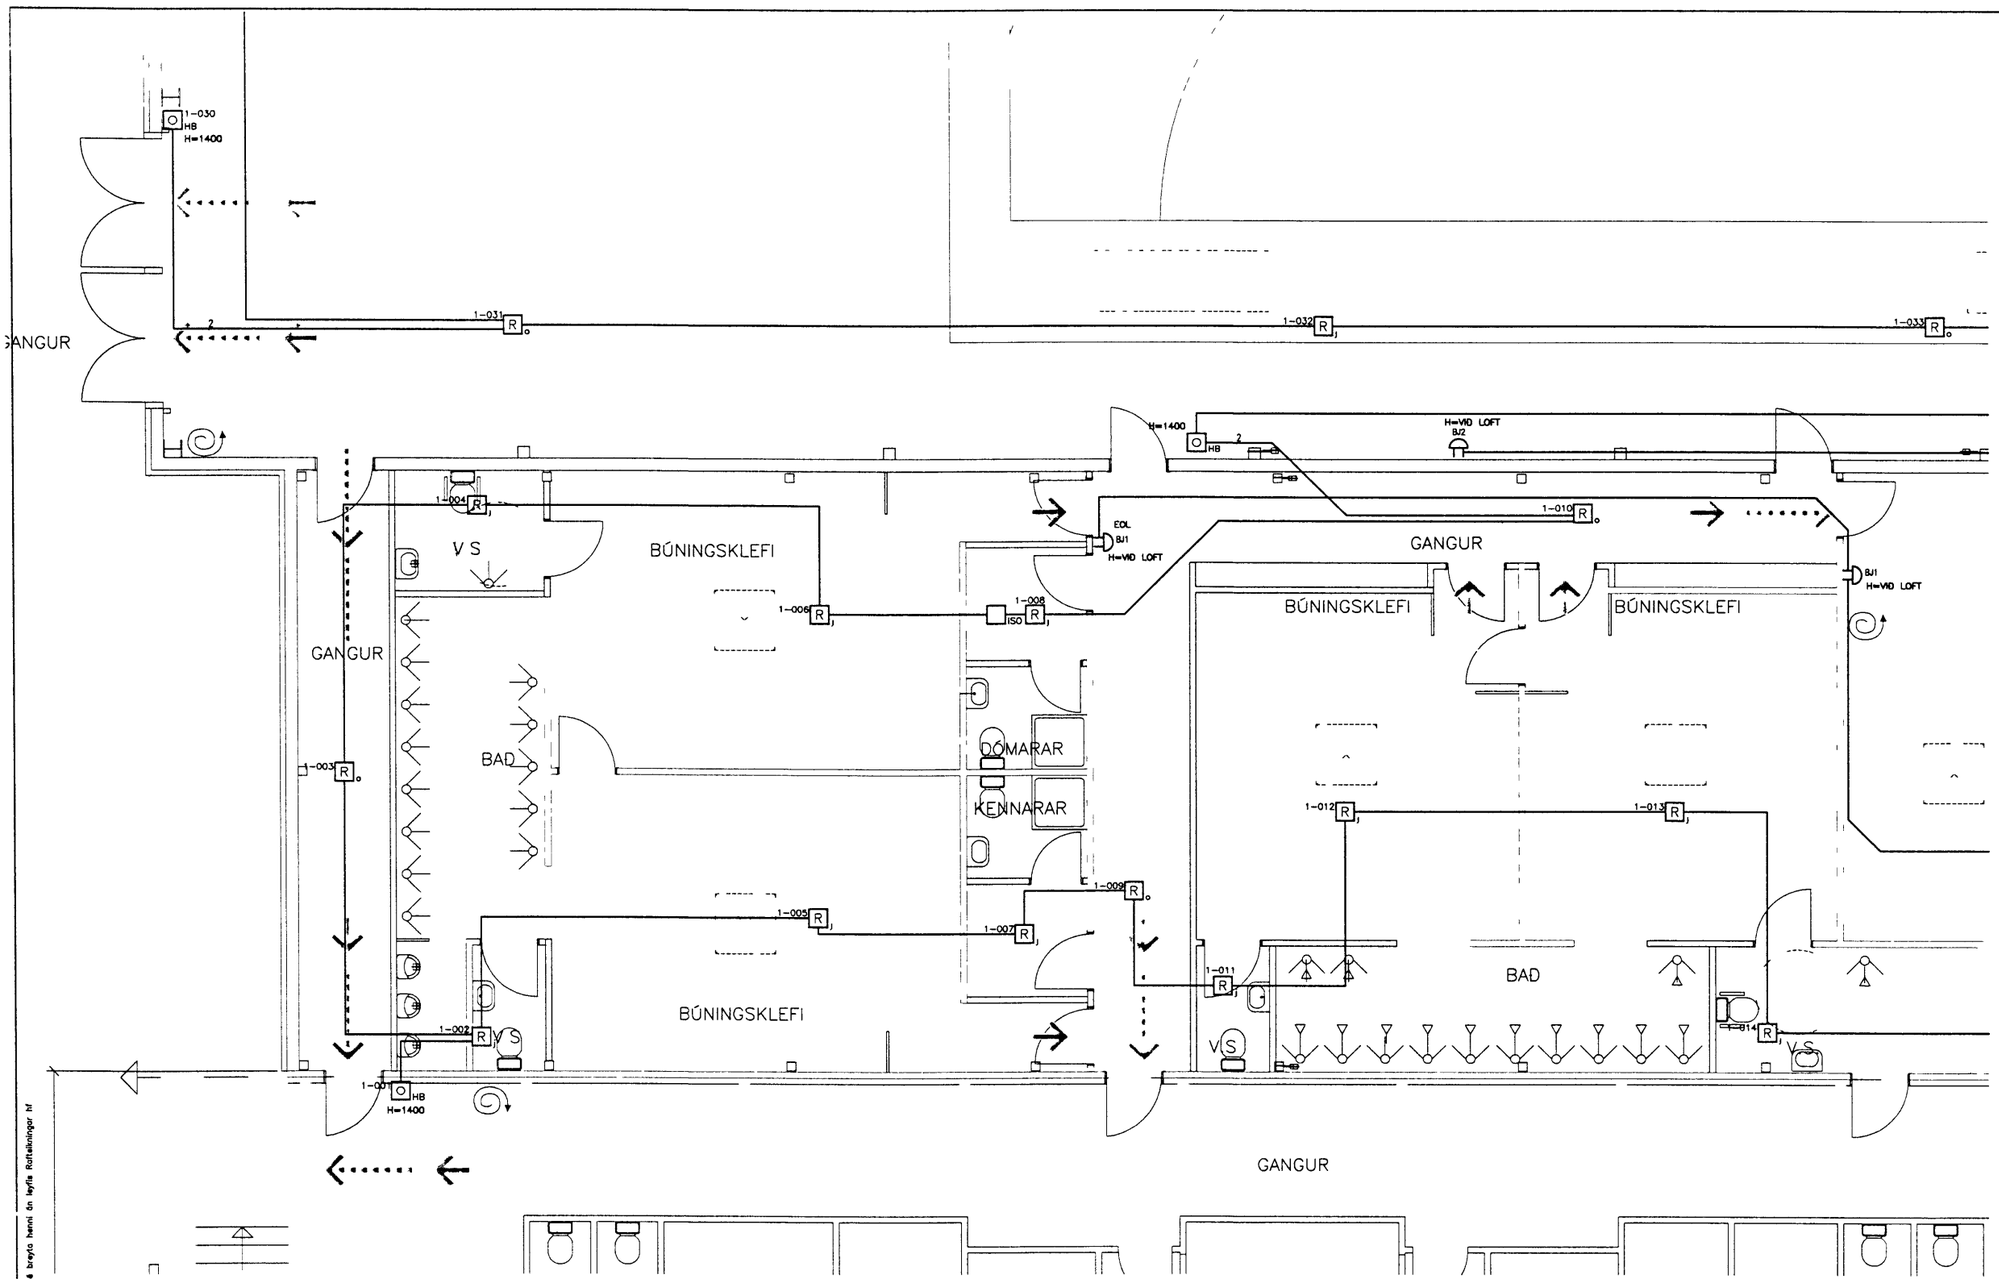

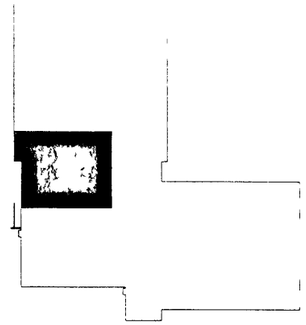

LYKILMYND

SKÝRINGAR

VANDA SKAL TIL FRÁGANGS ALLRA LAGNA

KERFI SKAL VERA HLJÓÐRÉNT RÁSAKERFI MEÐ VISTFÖNGUM

SS01 STJÓRNSTÖÐ BRUNAVIÐVÖRUNARKERFIS

US01 UNDIRSTÖÐ 1

YT YFIRLITSTAFLA BRUNAVIÐVÖRUNARKERFIS

1-001 JÓNÍSKUR REYKSKYNJARI Á SLAUFU 1

1-002 OPTÍSKUR REYKSKYNJARI Á SLAUFU 1

1-020 HB HANDBOÐI Á SLAUFU 1

ISO SKAMMHLAUPSEINANGRARI

BJ1 BRUNABJALLA Á BJÖLLURÁS 1

SEGULGRIP

EOL ENDI Á RÁS

LÖGN Í PÍPU EÐA STIGA

LÖGN AÐ BRUNABJÖLLU

LÖGN AÐ HURÐARSEGLI

SKYNJARAR Í SAL SKULU VERA AMK 200mm FRÁ LOFTI
SKYNJARARÁSIR SKULU HRINGTENGDAR

Brunamálastofnun
ríkisins
YFIRFARIÐ

2 0 ÁGÚ 2001

Sbr bréf 20 ág. 2001
Baldur Friðriksson

1 0 1 2 3 4 5 m

Eigi má fjölfalda þessa teikningu til notkunar fyrir þriðja aðila né breyta henni án leyfis Raftæknistofu hf

HANNAÐ	ÞH
TEIKN	ÞH
YFIRF	
SAMÞ	
VERKNR.	0012
GEYMSLUNR	

RAFTÆKNISTOFA

ÍÞRÓTTAMIÐSTÖÐ VESTM
GRUNNMYND 1 HÆÐ
BRUNAVIÐVÖRUNARKERFI