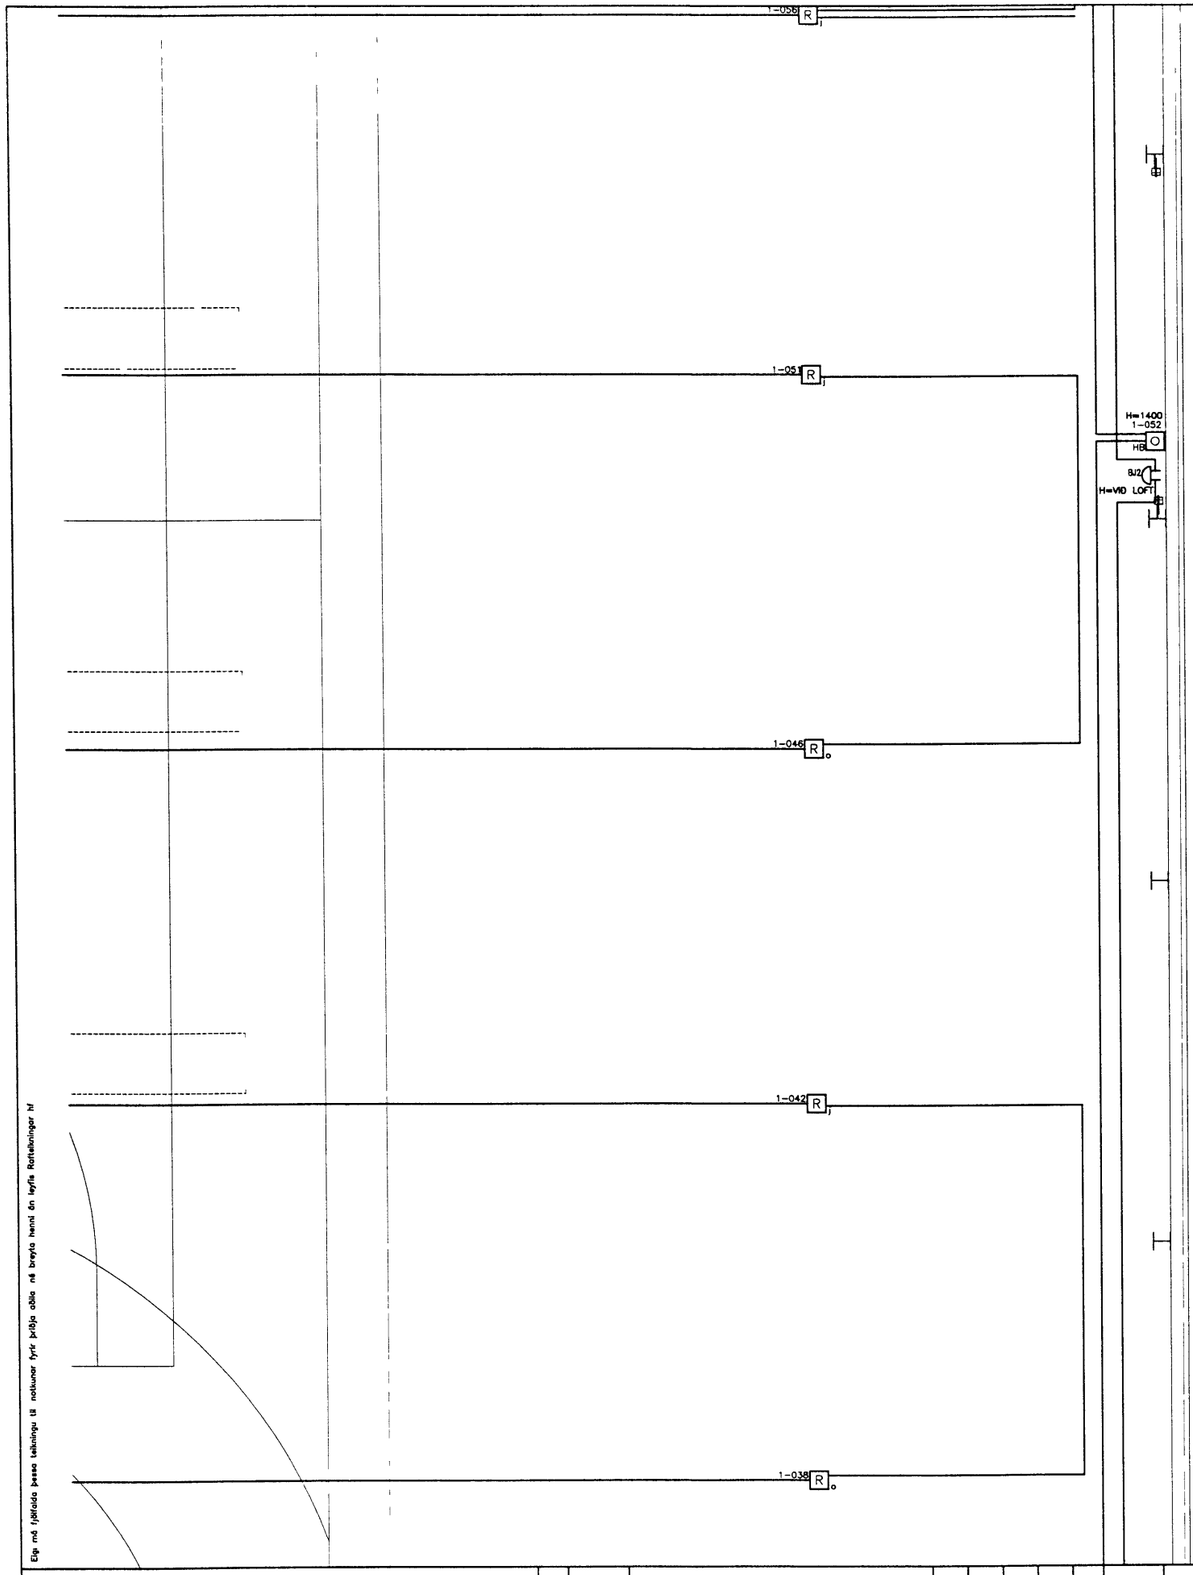

Ekje má fjarlæga þessa teikningu til notkunar fyrir þriðja aðila né breyta hennt án leyfis Raftæknistofunar hf

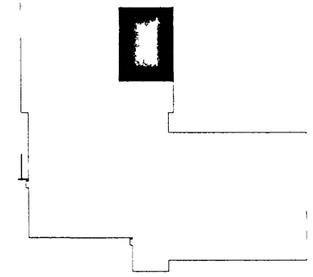

LYKILMYND

SKÝRINGAR

VANDA SKAL TIL FRÁGANGS ALLRA LAGNA

KERFI SKAL VERA HUGRÆNT RÁSAKERFI MEÐ VISTFÖNGUM

SS01	STJÓRNSTÖÐ BRUNAVIÐVÖRUNARKERFIS
US01	UNDIRSTÖÐ 1
YT	YFIRLITSTAFLA BRUNAVIÐVÖRUNARKERFIS
1-001 R j	JÓNÍSKUR REYKSKYNJARI Á SLAUFU 1
1-002 R o	OPTÍSKUR REYKSKYNJARI Á SLAUFU 1
1-020 HB	HANDBOÐI Á SLAUFU 1
ISO	SKAMMHLAUPSEINANGRARI
BJ1	BRUNABJALLA Á BJÖLLURÁS 1
	SEGULGRIP
EOL	ENDI Á RÁS

LÖGN Í PÍPU EÐA STIGA

LÖGN AÐ BRUNABJÖLLU

LÖGN AÐ HURÐARSEGLI

SKYNJARAR Í SAL SKULU VERA AMK 200mm FRÁ LOFTI
SKYNJARARÁSIR SKULU HRINGTENGDAR

Brunamalastofnun
ríkisins
YFIRFARIÐ

2 8 AGÚ 2001

Sbr bréf 20 ágú 2001
Baldur Friðriksson

1 0 1 2 3 4 5 m

	ÚTG	DAGS		TEIKN	BREYTT	YFIRF	SAMÞ

	ÚTG	DAGS		TEIKN	BREYTT	YFIRF	SAMÞ

HANNAÐ	ÞH
TEIKN.	ÞH
YFIRF.	
SAMÞ.	
VERKNR.	0012
GEYMSLUNR.	
DAGS	01 02 28

RAFTEIKNING hf

ÍÞRÓTTAMIÐSTÖÐ VESTM

GRUNNMYND 1 HÆÐ

BRUNAVIÐVÖRUNARKERFI

TEIKN NR 64 5 1004 NÆSTA TEIKN NR 64 5 1005 ÚTG